

Město Týnec nad Labem, Masarykovo náměstí čp.1, 281 26

ZÁMĚR

VYPŮJČIT ČI PRONAJMOUT ČÁST POZEMKU

zveřejněný v souladu s ust. § 39 odst. 1 zákona č. 128/2000 Sb., o obcích (obecní zřízení),
ve znění pozdějších předpisů

Město Týnec nad Labem tímto zveřejňuje svůj záměr **vypůjčit či pronajmout:**

- **část pozemku parc.č. 21 v k.ú. Týnec nad Labem, obec Týnec nad Labem, znázorněnou v grafické příloze tohoto záměru.**

Město má v úmyslu přenechat uvedenou část pozemku k dočasnému užívání předem vybranému zájemci za účelem vybudování a umístění zařízení distribuční soustavy (nové kabelové vedení NN) a následně s ním uzavřít smlouvu o zřízení služebnosti. To však nebrání tomu, aby se k záměru kdokoli vyjádřil a případně podal svou nabídku.

Podle výše uvedeného zákona bude tento záměr vyvěšen na úřední desce po dobu nejméně 15-ti dnů před rozhodnutím v příslušném orgánu města.

V Týnci nad Labem dne 5.8.2026

Bc. Dušan Žmolil v.r.


starosta města

Týnec nad Labem

Příloha: situace stavby

Zveřejněno:

Sejmuto:

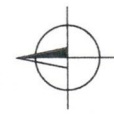

k. ú. Týnec nad Labem

Stávající skříň SS233 MĚNĚNÁ za novou rozpojovací skříň SR302
Nová skříň bude odsazena od dvéřního otvoru a okenní římsy shodně 17,7cm

NOVÁ
SR 302
R ...

č.p. 286

č.p. 252

č.p. 249

FeZn 30/4, 20m
do 15ohm

SPOJKA PŘÍMÁ
1 kv SSU 3-L(120-150)

Projektovaný kabel
AYKY-J 3x120-70


Legenda

- Kabel stávající AYKY 3x120-70
- Vedení kabelové 22kV
- Venkovní vedení nn
- Projektovaný kabel AYKY-J 3x120-70
- Skříň přípojková stávající
- Skříň rozpojovací
- Skříň rozpojovací projektovaná
- Uzemnění

Č.P. 286
SS 200

Č.P. 252
NOVÁ SR 302

Č.P. 249
SR 102

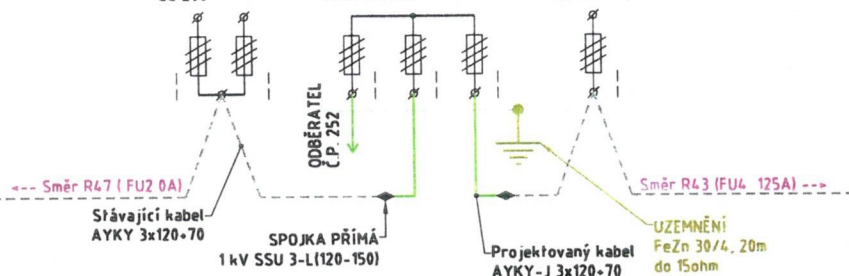

elektrosázka

Maděra a Šípek, spol. s r.o.
Kluk 116, Poděbrady, PSČ 290 01
IČ 45144664

Zodpovědný projektant:
Jan Věrnoch
Kreslil:
Jan Svoboda

Kraj:
Středočeský

Obec:
Týnec nad Labem

Kat. území:
Týnec nad Labem

Stavební úřad:
Týnec nad Labem

Stavba:

Týnec nad Labem

KO-kNN-Týnec nad Labem, Havlíčkova, 252

Koordinační situační výkres

Část:

Investor: ČEZ Distribuce, a.s., se sídlem Teplická 874/8, Děčín IV-Podmokly

Datum:
červen 2026
Číslo stavby:
IV-12-6040458

Stupeň:
—
Měřítko:
1: 500

Archivní číslo:
26526
Číslo výkresu:
C.3