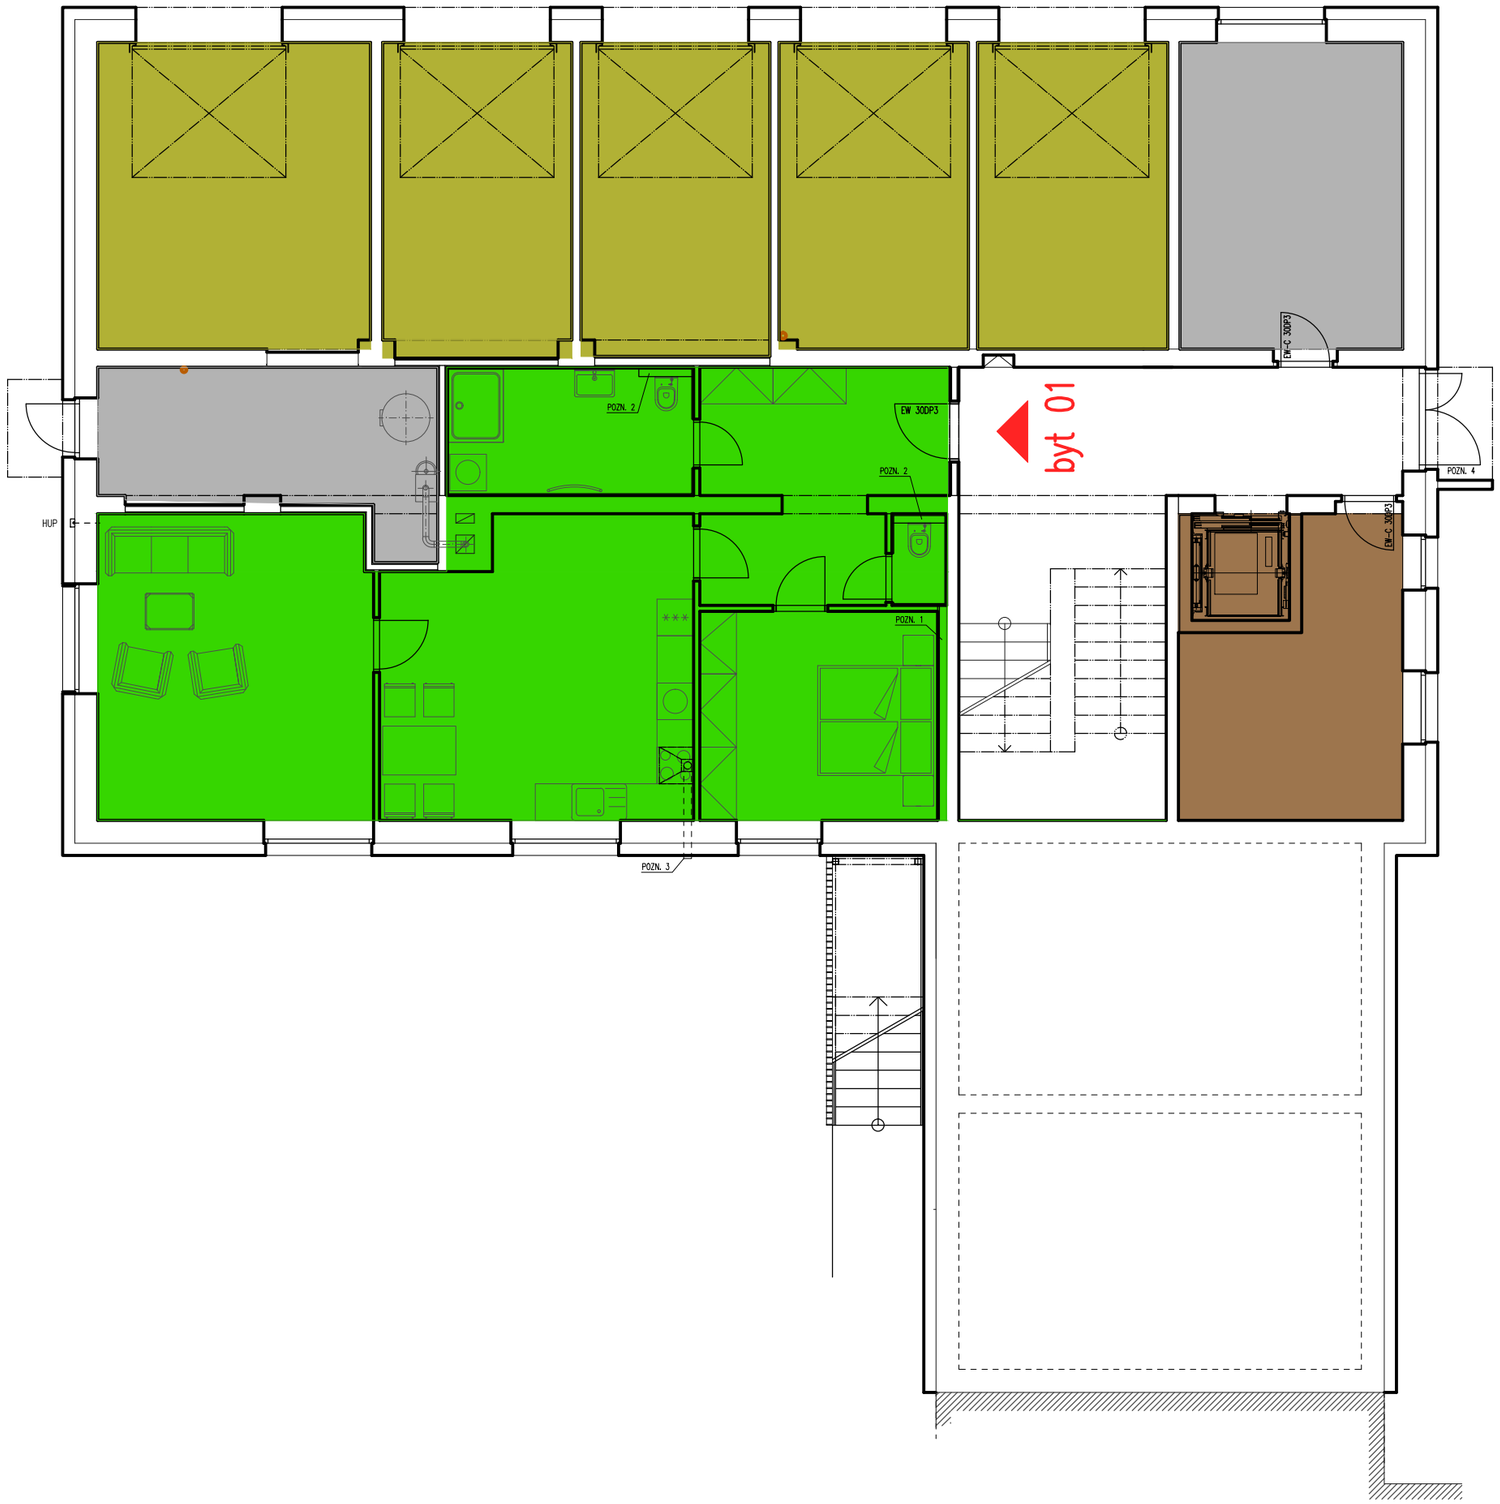


TABULKA MÍSTNOSTÍ

	OZNAČENÍ	NÁZEV MÍSTNOSTI	PLOCHA (m²)
SPOLEČNÉ PROSTORY	1.01	CHODBA	33,86
	1.02	KOLÁRNA	14,53
	1.03	VÝTAH	02,80
	1.04	SKLEPY	18,34
	1.05	GARÁŽ	15,68
	1.06	GARÁŽ	15,56
	1.07	GARÁŽ	15,98
	1.08	GARÁŽ	15,92
	1.09	GARÁŽ	22,53
	1.10	TECHNICKÁ MÍSTNOST	13,68
UŽITNÁ PLOCHA SPOLEČNÉ PROSTORY			168,88
BYT 01	1.11	CHODBA	13,61
	1.12	KOUPELNA	08,51
	1.13	LOŽNICE	13,36
	1.14	KUCHYŇ	24,12
	1.15	OBÝVACÍ POKOJ	22,74
	1.16	WC	01,35
UŽITNÁ PLOCHA BYT 01			83,69

S

Projektová dokumentace je určená pro vydání stavebního povolení a neslouží jako prováděcí PD, která musí na tuto PD navazovat!!!

ZOD.PROJEKTANT	KONTROLOVAL	VYPRACOVAL		
Ing. FILIP DUDA	ZDENĚK FORNBAUM, Dis.	Ing. FILIP DUDA		
INVESTOR	OBEC OLEŠNÍK, Olešník č.p. 15, 373 50			
MÍSTO STAVBY	K.Ú. OLEŠNÍK NA PARC. Č.195/1		STUPEŇ PD	DSP
STAV.ÚŘAD	Hluboká nad Vltavou		ČÍSLO ZAKÁZKY	04/2024
NÁZEV STAVBY: ZMĚNA DOKONČENÉ VÍCEÚČELOVÉ STAVBY NA BYTOVÝ DŮM, NÁSTAVBA A STAVEBNÍ ÚPRAVY, č.p. 14, OLEŠNÍK			DATUM	ČERVEN 2024
			FORMÁT	8 A4
OBSAH VÝKRESU: PŮDORYS 1.NP – NÁVRH			MĚŘÍTKO: 1:50	Č.VÝKRESU: D.1.1.12