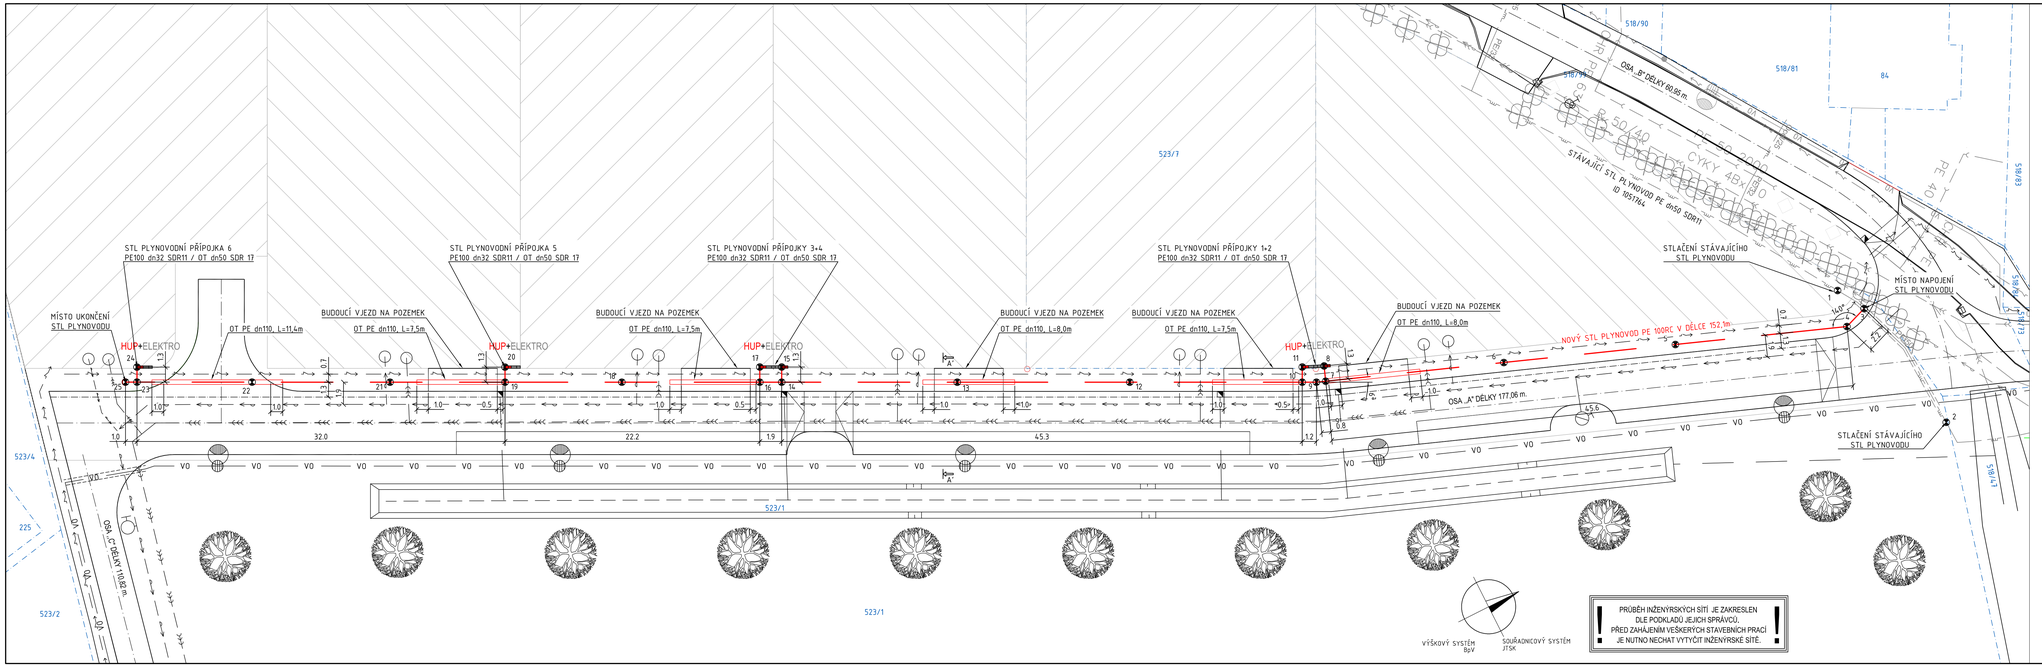



LEGENDA - INŽ. SÍTĚ CIVILNÍ STÁVAJÍCÍ:

- Vodovod (stávající nerozlišený)
- Kabelové vedení silové (stávající nerozlišené)
- Kabelové vedení VO (stávající nerozlišené)
- Kanalizační řad - splašková kanalizace
- Kanalizační řad - výtlak splaškové kanalizace

LEGENDA - PLYNOVODY

- NOVÝ STL PLYNOVOD/PŘÍPOJKA
- STÁVAJÍCÍ STL PLYNOVOD/PŘÍPOJKA

LEGENDA - INŽ. SÍTĚ NOVÉ

- NOVÁ TRASA VODOVODNÍ ŘAD
- NOVÁ TRASA SPLAŠKOVÁ KANALIZACE
- NOVÁ TRASA DEŠŤOVÉ KANALIZACE
- NOVÝ TRASA SILOVÉHO VEDENÍ ČEZ
- NOVÝ TRATIVOD
- UV1 ULIČNÍ VPUSŤ
- NOVÁ TRASA VEDENÍ VEŘEJNÉHO OSVĚTLENÍ
- NOVÝ OSV. BOD - LED SVÍTIDLO

LEGENDA - OSTATNÍ

- KATASTR NEMOVITOSTÍ
- NÁVRH PARCELIZACE
- NOVÁ KOMUNIKACE

SOUŘADNICE BODŮ

| Č. | Y | X | |
|---|---|---|---|
| 1 | 648270.1009 | 1054323.4280 | MÍSTO STLAČENÍ STL PLYNOVODU (VIZ. POZNÁMKA) |
| 2 | 648255.6088 | 1054320.1703 | MÍSTO STLAČENÍ STL PLYNOVODU (VIZ. POZNÁMKA) |
| 3 | 648267.6564 | 1054322.0916 | MÍSTO NAPOJENÍ STL PLYNOVODU - T-KUS 90° |
| 4 | 648266.9342 | 1054324.1198 | LOMOVÝ BOD - OHYB POTRUBÍ 35xsm 40° |
| 5 | 648272.2630 | 1054338.1413 | |
| 6 | 648277.5918 | 1054352.1628 | |
| 7 | 648283.1266 | 1054366.9256 | STL PŘÍPOJKA 1 - NAPOJENÍ |
| 8 | 648286.3305 | 1054366.2528 | STL PŘÍPOJKA 1 - UKONČENÍ |
| 9 | 648283.4329 | 1054367.4793 | LOMOVÝ BOD - OHYB POTRUBÍ 35xsm 6° |
| 10 | 648283.9694 | 1054368.5815 | STL PŘÍPOJKA 2 - NAPOJENÍ |
| 11 | 648285.1430 | 1054367.9886 | STL PŘÍPOJKA 2 - UKONČENÍ |
| 12 | 648290.7334 | 1054381.9698 | |
| 13 | 648297.6957 | 1054395.3590 | |
| 14 | 648304.3767 | 1054408.9874 | STL PŘÍPOJKA 3 - NAPOJENÍ |
| 15 | 648305.5508 | 1054409.3945 | STL PŘÍPOJKA 3 - UKONČENÍ |
| 16 | 648305.2335 | 1054410.6836 | STL PŘÍPOJKA 4 - NAPOJENÍ |
| 17 | 648306.4674 | 1054410.0904 | STL PŘÍPOJKA 4 - UKONČENÍ |
| 18 | 648310.6434 | 1054421.3949 | |
| 19 | 648315.2240 | 1054430.4635 | STL PŘÍPOJKA 5 - NAPOJENÍ |
| 20 | 648316.3965 | 1054429.8713 | STL PŘÍPOJKA 5 - UKONČENÍ |
| 21 | 648319.7333 | 1054439.3890 | |
| 22 | 648325.1445 | 1054450.0993 | |
| 23 | 648329.6539 | 1054459.0256 | STL PŘÍPOJKA 6 - NAPOJENÍ |
| 24 | 648330.8236 | 1054458.4348 | STL PŘÍPOJKA 6 - UKONČENÍ |
| 25 | 648330.1048 | 1054459.9181 | KONCOVÝ BOD STL PLYNOVODU - ELEKTROZÁSLEPKA |

POZNÁMKA:
- OCHRANNÉ PÁSMO STL PLYNOVODŮ/PŘÍPOJEK JE UVEDENO NA VÝKRESE Č. D.1.5.102
- ŘEZ A-A' JE UVEDEN NA VÝKRESE Č. D.1.5.104
- VHODNÉ MÍSTO PRO STLAČENÍ PLYNOVODU URČÍ ZHOTOVITEL

OBEC: STĚBLOVÁ (572934)
KATASTRÁLNÍ ÚZEMÍ: STĚBLOVÁ (755371)

Zpracovatel dílčí části dokumentace: Souřadnicový systém S-JTSK, Výškový systém Bpv

| Vypracoval: | Zodp. projektant: | Kontroloval: |
|---|---|---|
| Petr Teplý | Radek Nejedlý | Radek Nejedlý |

Kraj: Pardubický
Trafový úsek/Obec: Stěblová
Investor: Obec Stěblová, Stěblová č.p. 12, 533 45

JH

Akce:
Zainvestování inženýrských sítí a pozemků
Stěblová východ

SO 500 - Plynovodní řad

| | |
|---|---|
| Formát | 297 x 1120 |
| Datum | 04/2023 |
| Účel | PDPS |
| Č. zakázky | 01-22-001 |
| Změna | Č. kopie |
| Měřítko | 1:200 |
| Část dokumentace | Č. výkresu |
| D.1.5.1 | .02 |

Obsah výkresu: CELKOVÁ SITUACE