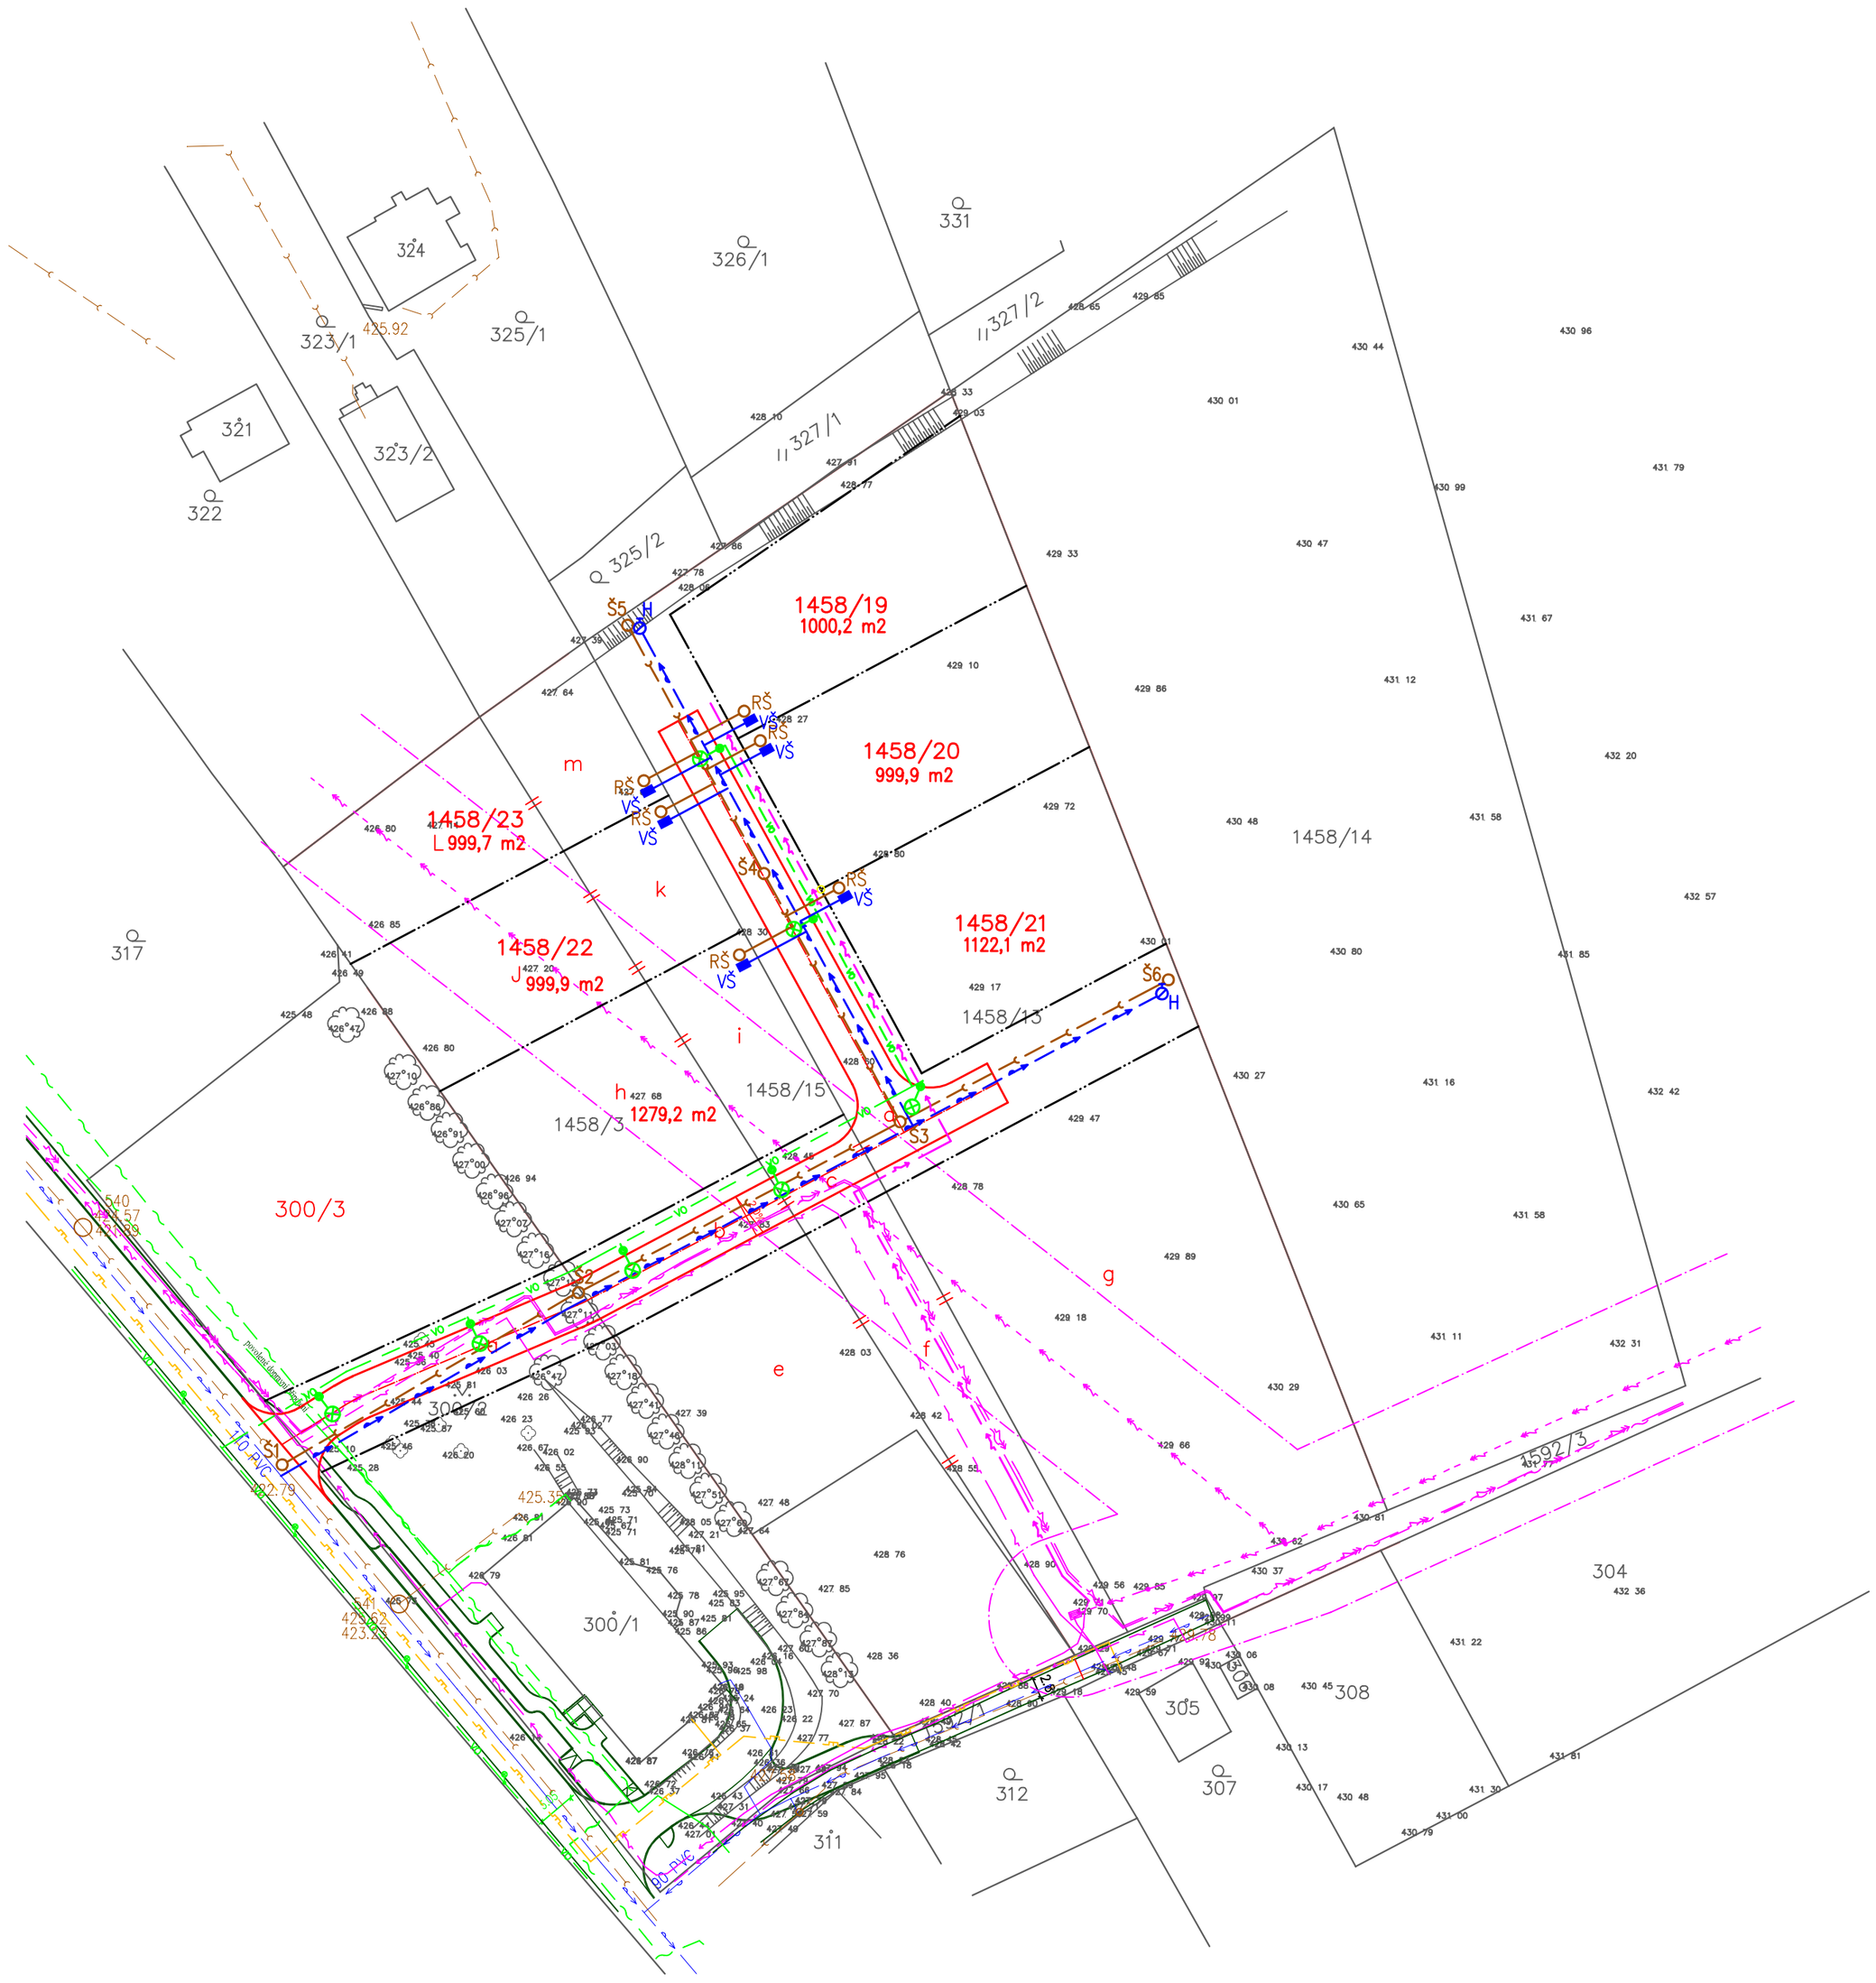


LEGENDA SÍTÍ

- KANALIZACE SPLAŠKOVÁ (ŠPVS a.s.)
- VODOVOD (ŠPVS a.s.)
- KABELY SDK (Cetin a.s.)
- ELEKTRO NN zemní (Čez Distribuce a.s.)
- ELEKTRO NN vzdušné (Čez Distribuce a.s.)
- ELEKTRO VN vzdušné rušené (sam. řízení Čez Distribuce a.s.)
- STL PLYNOVOD (GasNet s.r.o.)
- VEŘEJNÉ OSVĚTLENÍ vzdušné (Obec Sobotín)

LEGENDA SÍTÍ – nové

- KANALIZACE SPLAŠK. GRAVITAČNÍ PP DN 250 dl.214,1 m
- Š KANALIZAČNÍ ŠACHTA BETONOVÁ DN 1000
- VODOVOD PE D90 dl.211,9 m
- H PODZEMNÍ HYDRANT
- VEŘEJNÉ OSVĚTLENÍ ZEMNÍ dl.160,4 m
- LED SVÍTIDLO STREETLIGHT 20 micro LED NA ZN STOŽÁRU v=6 m
- ELEKTRO NN zemní (sam. řízení Čez Distribuce a.s.)

LEGENDA PŘÍPOJEK – nové

- KANALIZACE SPLAŠK. GRAVITAČNÍ PVC KG 150
- RŠ REVIZNÍ ŠACHTA PŘÍPOJKOVÁ DN 315
- VODOVOD PE 32 x 3,0
- VŠ VODOMĚRNÁ ŠACHTA HUTIRA MODULO

LEGENDA PLOCH – nové

MÍSTNÍ KOMUNIKACE

ZPEVNĚNÉ PLOCHY NOVÉ
ASFALTOVÝ POVRCH S=1050,3 m2

NÁVRH DĚLENÍ POZEMKŮ

ZÁKRES STÁVAJÍCÍCH INŽENÝRSKÝCH SÍTÍ JE POUZE ORIENTAČNÍ.PŘED ZAHÁJENÍM VÝKOPOVÝCH PRACÍ JE NUTNO NECHAT VYTYČIT VŠECHNY STÁVAJÍCÍ INŽENÝRSKÉ SÍŤE. VŠECHNY NOVĚ NAVRŽENÉ SÍTĚ BUDOU ULOŽENY DLE ČSN736005 "PROSTOROVÉ USPOŘÁDÁNÍ SÍTÍ TECHNICKÉHO VYBAVENÍ" A ČSN 33 2000-5-52 ČÁST 5: VÝBĚR A STAVBA ELEKTRICKÝCH ZAŘÍZENÍ – KAPITOLA 52: VÝBĚR SOUSTAV A STAVBA VEDENÍ.

ZODP. PROJEKTANT: Ing. Josef ALEXA
PROJEKTOVAL: Ing. Petr DOLEČEK

Ing. Petr DOLEČEK
Bezručova 12, Šumperk 787 01
IČO: 71779647
mobil: 777 588 501, mail:dolec@centrum.cz

INVESTOR: Obec Sobotín, Sobotín 54, 788 16 Petrov nad Desnoun, IČ: 00303348

STAVBA

Zástavba v lokalitě Pod Čapím vrchem – I.etapa

p.č. 300/2, 1458/3, 1458/10, 1458/13, 1458/15, 1579, 1592/1 a 1592/3 , k.ú. Sobotín

PARÉ

DATUM 11.2021

UČEL PROJEKTU DÚR+DSP

OBSAH VÝKRESU

Situace katastrální a koordinační

MĚŘÍTKO 1:750

ČÍS. VÝKRESU C.2+C.3

Elektronický podpis: 24.3.2026
Certifikát autora podpisu:
Jméno: Josef Hrnčíř
Vydal: PostSignum Qualified CA 4
Platnost do: 3.3.2027 9:58:40 +01:00