Město Týnec nad Labem, Masarykovo náměstí čp.1, 281 26

ZÁMĚR

VYPŮJČIT ČI PRONAJMOUT ČÁST POZEMKU

zveřejněný v souladu s ust. § 39 odst. 1 zákona č. 128/2000 Sb., o obcích (obecní zřízení), ve znění pozdějších předpisů

Město Týnec nad Labem tímto zveřejnuje svůj záměr **vypůjčit či pronajmout:**

část pozemku parc.č. 571/2 v k.ú. Lžovice, obec Týnec nad Labem, znázorněnou v grafické příloze tohoto záměru.

Město má v úmyslu přenechat uvedenou část pozemku k dočasnému užívání za účelem realizace stavby spočívající v demontáži stávajícího vrchního vedení nízkého napětí AYKYz 4×16 a jeho nahrazení novým vrchním vedením AES 4×25, dále v montáži nové rozpojovací skříně SP 100/R16 na stávajícím podpěrném bodě č. 8, uložení nové zemní pásky do výkopové rýhy na pozemku parc. č. 571/2 pro novou rozpojovací skříň SP 100/R16 umístěnou na stávajícím betonovém sloupu č. 8, a to v délce 20 bm.

Po dokončení uvedené stavby má město v úmyslu s předem vybraným zájemcem uzavřít smlouvu o zřízení služebnosti související s umístěním a provozováním nového vedení.

Tímto záměrem není dotčeno právo kohokoliv se k tomuto záměru vyjádřit a případně předložit svou nabídku.

Podle výše uvedeného zákona bude tento záměr zveřejněn na úřední desce po dobu nejméně 15 dnů před rozhodnutím příslušného orgánu města.

V Týnci nad Labem dne 7.9.2026

Bc. Dušan Žmolil v.r.


starosta města

Týnec nad Labem

Příloha: situace stavby

Zveřejněno:

Sejmuto:

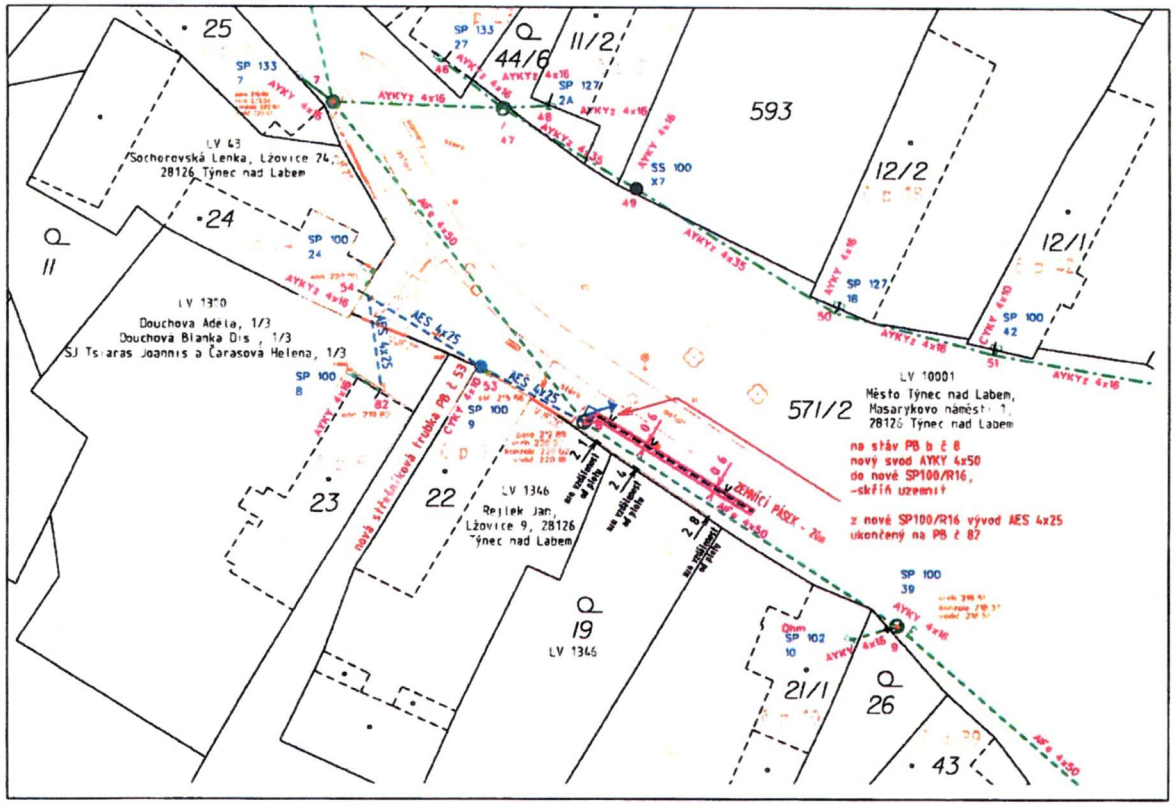

LEGENDA ČEZ:

- VĚCNÉ BŘEMENO
- STÁVAJÍCÍ VRCHNÍ VEDENÍ NN
- NOVÉ VRCHNÍ VEDENÍ AES 4x25
- UZEMNĚNÍ PB č.8 - pásek FeZn 30x4mm
- STÁVAJÍCÍ ROZPOJOVACÍ SKŘÍŇ
- STÁVAJÍCÍ POJISTKOVÁ SKŘÍŇ
- NOVÁ SKŘÍŇ SP100/R16 NA PB č.8
- STÁVAJÍCÍ SLOUP BETONOVÝ
- STÁVAJÍCÍ ZEDNÍ KONZOLE, STÁVAJÍCÍ STŘEŠNÍK
- NOVÁ STŘEŠNÍKOVÁ TRUBKA
- STÁVAJÍCÍ SLOUP OCELOVÝ
- UZEMNĚNÍ - pásek FeZn 30x4mm

způsob uložení energetického zařízení pro ocenění VB : dle § 39a vyhlášky 488/2020 Sb.

p.č.571/2; LV 10001; Město Týnec nad Labem, Masarykovo náměstí 1, 28126 Týnec nad Labem; ostatní komunikace/ostatní plocha

druh zařízení: zemnící pásek
šířka pásma VB pro vklad do KN: 0.3m na každou stranu od krajního kabelu
délka vedení: 20 m

Souhlas s činností - výkopové, zemní a elektromontážní

práce pro na pozemku par.č.571/2

- demontáž stávajícího vrchního vedení AYKYz 4x16
- montáž nového vrchního vedení AES 4x25
- montáž nové rozpojovací skříně SP100/R16 na stávajícím podpěrném bodě č.8
- uložení nové zemní pásky do výkopové rýhy, na pozemku parc.č.571/2 (pro novou SP100/R16 na stávajícím betonovém sloupě č.8)

dle LV č.: 10001 v k.ú. Lžovice [772330]

Vlastnické právo:

Město Týnec nad Labem, Masarykovo náměstí 1,

28126 Týnec nad Labem

Podpis: .....

ELEKTRO MARTÍNEK
Polepská 667,28002 Kolín
tel.: 321714161
mobil:736 622 522
www.elektromartinek.cz
KABELOVÉ VEDENÍ VN, NN, VO
VENKOVNÍ VEDENÍ VN, NN
TRAFOSTANICE VN, NN
IČO 281 67 325

kraj: Středočeský	obec: Týnec nad Labem	katastrální území: Lžovice

stavba:

Týnec nad Labem, Lžovice, 9

ÚPRAVA VENKOVNÍHO VEDENÍ NN

VYZNAČENÍ VĚCNÉHO BŘEMENE

investor: ČEZ Distribuce o.s., Teplická 874/8, 405 04 Děčín 4

autorizoval:	Petr Havlík
zodpovědný projektant:	Luboš Martínek
kreslil:	Marek Brázda
datum:	07/2026
výkres číslo:	S_Město Týnec nad Labem
stupeň: P.D.S.	měřítko: 1 : 500 A3
	SAP ČEZ Distribuce IV-12-6040592