OZNÁMENÍ

Obec Halenkovice tímto v souladu s § 39 zákona č. 128/2000 Sb., o obcích, zveřejňuje záměr nájmu bytových prostor na dobu 3 let.

Jedná se o zrekonstruovaný byt o velikosti 3+1 v majetku obce Halenkovice o výměře 87 m^2 umístěný v 2. NP (podkroví - pouze střešní okna) budovy čp. 673, která je součástí pozemku parc. č. st. 1024 zastavění plocha a nádvoří, v k. ú. Halenkovice.

Vybavení bytu: nová kuchyňská linka se spotřebiči, bez lednice a pračky.

Vytápění bytu zajišťují radiátory umístěné v jednotlivých místnostech s ohřevem vody samostatným elektrickým kotlem, ohřev TUV samostatný elektrický boiler.

Nejnižší podání měsíčního nájemného činí částku **15.000,- Kč/měsíc** (slovy: patnácttisíckorunčeských). Částka nabízeného nájemného, kterou zájemce výběrového řízení nabídne je neomezená, nesmí však být nižší než částka minimálního podání.

K samostatnému nájemnému nájemce hradí pronajímateli minimální částku **6.000,- Kč/měsíc** (slovy: šesttisíckorunčeských) jako zálohu na služby spojené s užíváním bytu (inkaso), v těchto službách není zahrnutá úhrada za internet, kabelovou televizi, televizní poplatky, odvoz komunálního odpadu, kanalizaci, tato částka bude průběžně upravena pronajímatelem podle počtu osob v domácnosti a provedení vyúčtování dle skutečné spotřeby elektrické energie a vodného, zaslaném pronajímatelem nájemci.

Prohlídka předmětu výběrového řízení je možná po kontaktování kontaktní osoby starosty Bc. Romana Kedruše na tel. čísle 724 179 299 nebo místostarosty Ing. Jiřího Sudolského na tel. čísle 605 831 082.

Zájemci mohou své písemné nabídky, doručit poštou nebo osobně na obecní úřad v Halenkovicích nebo prostřednictvím datové schránky nebo na emailovou adresu podatelna@halenkovice.cz, a to nejpozději do 30. 9. 2026 v zalepených obálkách s viditelným nápisem **NEOTVÍRAT** (rozumí se datum doručení, nikoli datum odeslání). Nabídka bude

obsahovat výši částky nabízeného měsíčního nájemného vypsanou číslicemi tak i slovy, jméno a příjmení zájemce, datum narození, trvalé bydliště, telefon a e-mailovou adresu

Při rovnosti nabídek bude rozhodující datum a čas doručení nabídky.

Vyhlašovatel si vyhrazuje právo nevybrat žádnou z předložených nabídek.

V Halenkovicích dne 10.09.2026

Za OÚ Halenkovice

OBECNÍ ÚŘAD
HALENKOVICE


.....

Bc. Roman Kedruš, starosta

Vyvěšeno dne: 10.09.2026 Sejmuto dne:

Číslo zveřejnění:

PŮDORYS 2.NP

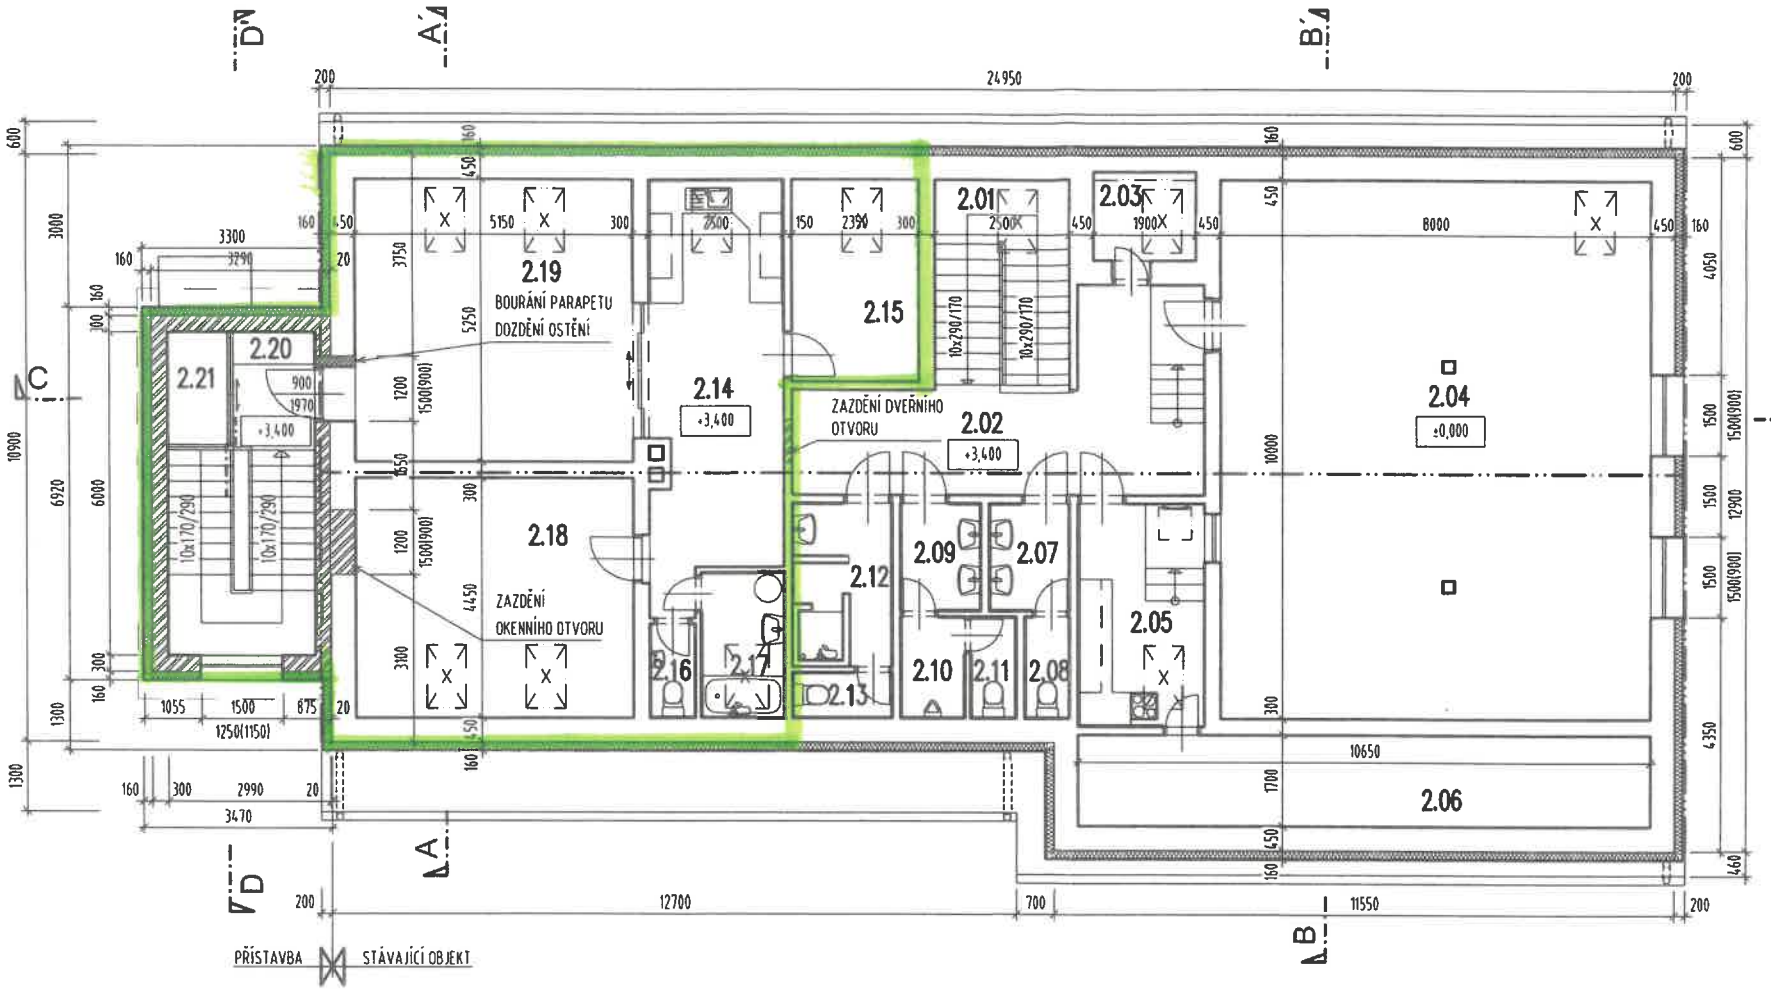

LEGENDA MATERIÁLŮ

STÁVAJÍCÍ ZDIVO

OBVODOVÉ ZDIVO:
- TVÁRNICE POROTHERM 44 NA MVC

VNITŘNÍ NOSNÉ ZDIVO A PŘÍČKY:
- TVÁRNICE POROTHERM, CP, CD

ZATEPLENÍ OBVODOVÉHO ZDIVA
KONTAKTNÍ ZATEPLOVACÍ SYSTÉM
EPS tl. 160 mm
+ STRUKTUR FASÁDNÍ OMÍTKA

OBVODOVÉ ZDIVO PŘÍSTAVBY
TVÁRNICE YTONG P4-500 tl. 300 mm
KONTAKTNÍ ZATEPLOVACÍ SYSTÉM
EPS tl. 160 mm
+ STRUKTUR FASÁDNÍ OMÍTKA

Dokumentace byla ověřena ve stav. řízení a je podkladem pro provedení stavby podle stavebního povolení č.j. ... ze dne ...

MĚSTSKÝ ÚŘAD
STAVEBNÍ ÚŘAD
763 61 NAPAJEDLA
okres Zlín

LEGENDA MÍSTNOSTÍ

Č.M.	ÚČEL MÍSTNOSTI	PODLAHOVÁ PLOCHA V m²	DRUH PODLAHY
2.01	SCHODIŠTĚ	9,78	PVC
2.02	CHODBA	19,52	KERAMICKÁ DLAŽBA
2.03	PŮDA	3,14	KERAMICKÁ DLAŽBA
2.04	ZASEDACÍ MÍSTNOST	80,00	PVC
2.05	ČAJOVÁ KUCHYŇKA	9,73	KERAMICKÁ DLAŽBA
2.06	PŮDA	18,10	CEMENTOVÝ POTĚR
2.07	PŘEDSÍŇ WC ŽENY	3,00	KERAMICKÁ DLAŽBA
2.08	WC ŽENY	1,60	KERAMICKÁ DLAŽBA
2.09	PŘEDSÍŇ WC MUŽI	3,00	KERAMICKÁ DLAŽBA
2.10	WC MUŽI	2,27	KERAMICKÁ DLAŽBA
2.11	WC MUŽI	1,60	KERAMICKÁ DLAŽBA

LEGENDA MÍSTNOSTÍ

Č.M	ÚČEL MÍSTNOSTI	PODLAHOVÁ PLOCHA V m²	DRUH PODLAHY
2.12	UMÝVÁRNA	5,43	KERAMICKÁ DLAŽBA
2.13	WC	1,57	KERAMICKÁ DLAŽBA
2.14	HALA + KUCH. KOUT	19,18	PLOVOUCÍ PODLAHA
2.15	PRACOVNA	8,85	PLOVOUCÍ PODLAHA
2.16	WC	1,47	KERAMICKÁ DLAŽBA
2.17	KOUPELNA	4,30	KERAMICKÁ DLAŽBA
2.18	LOŽNICE	22,92	PLOVOUCÍ PODLAHA
2.19	POKOJ	27,03	PLOVOUCÍ PODLAHA
2.20	CHODBA, SCHODIŠTĚ	12,87	KERAMICKÁ DLAŽBA
2.21	SÁTNA	3,0	KERAMICKÁ DLAŽBA

PROJEKČNÍ KANCELÁŘ:
Fürma s.r.o.
projekční o inženýrská činnost
se sídlem: Halenkovice 757, 763 63 Halenkovice
IČ: 065 47 800 DIČ: CZ06547800
tel: +420 605 906 492
e-mail: furst.pavel@email.cz

+0,00 = 289,67 m.n.m. B.p.v./systém S-JTSK

PARÉ: 2

AUTORIZACE ČKAIT: 1302115

INVESTOR:
OBEC HALENKOVICE
IČO: 00283932
Halenkovice 76
763 63 Halenkovice

ODPOVĚDNÝ PROJEKTANT ČÁSTI: p. Pavel Fürst, autorizovaný stavitel
HLAVNÍ INŽENÝR PROJEKTU: p. Pavel Fürst, autorizovaný stavitel
VYPRACOVAL: p. Pavel Fürst, autorizovaný stavitel

DATUM: 03/2019
STUPEŇ PD: DSP
ČÁST: D 1.1


OBSAH/NÁZEV VÝKRESU: SO 01 Stavební úpravy a přístavba PŮDORYS 2.NP navržený

MĚŘÍTKO: 1:100
ČÍSLO VÝKRESU: D 1.1-3b

STAVBA/ADRESA:
Stavení úpravy a přístavba objektu HZ
Halenkovice č. p. 673

JMÉNO SOUBORU: HASIČI Halenkovice.dwg

PŮDORYS 1.NP

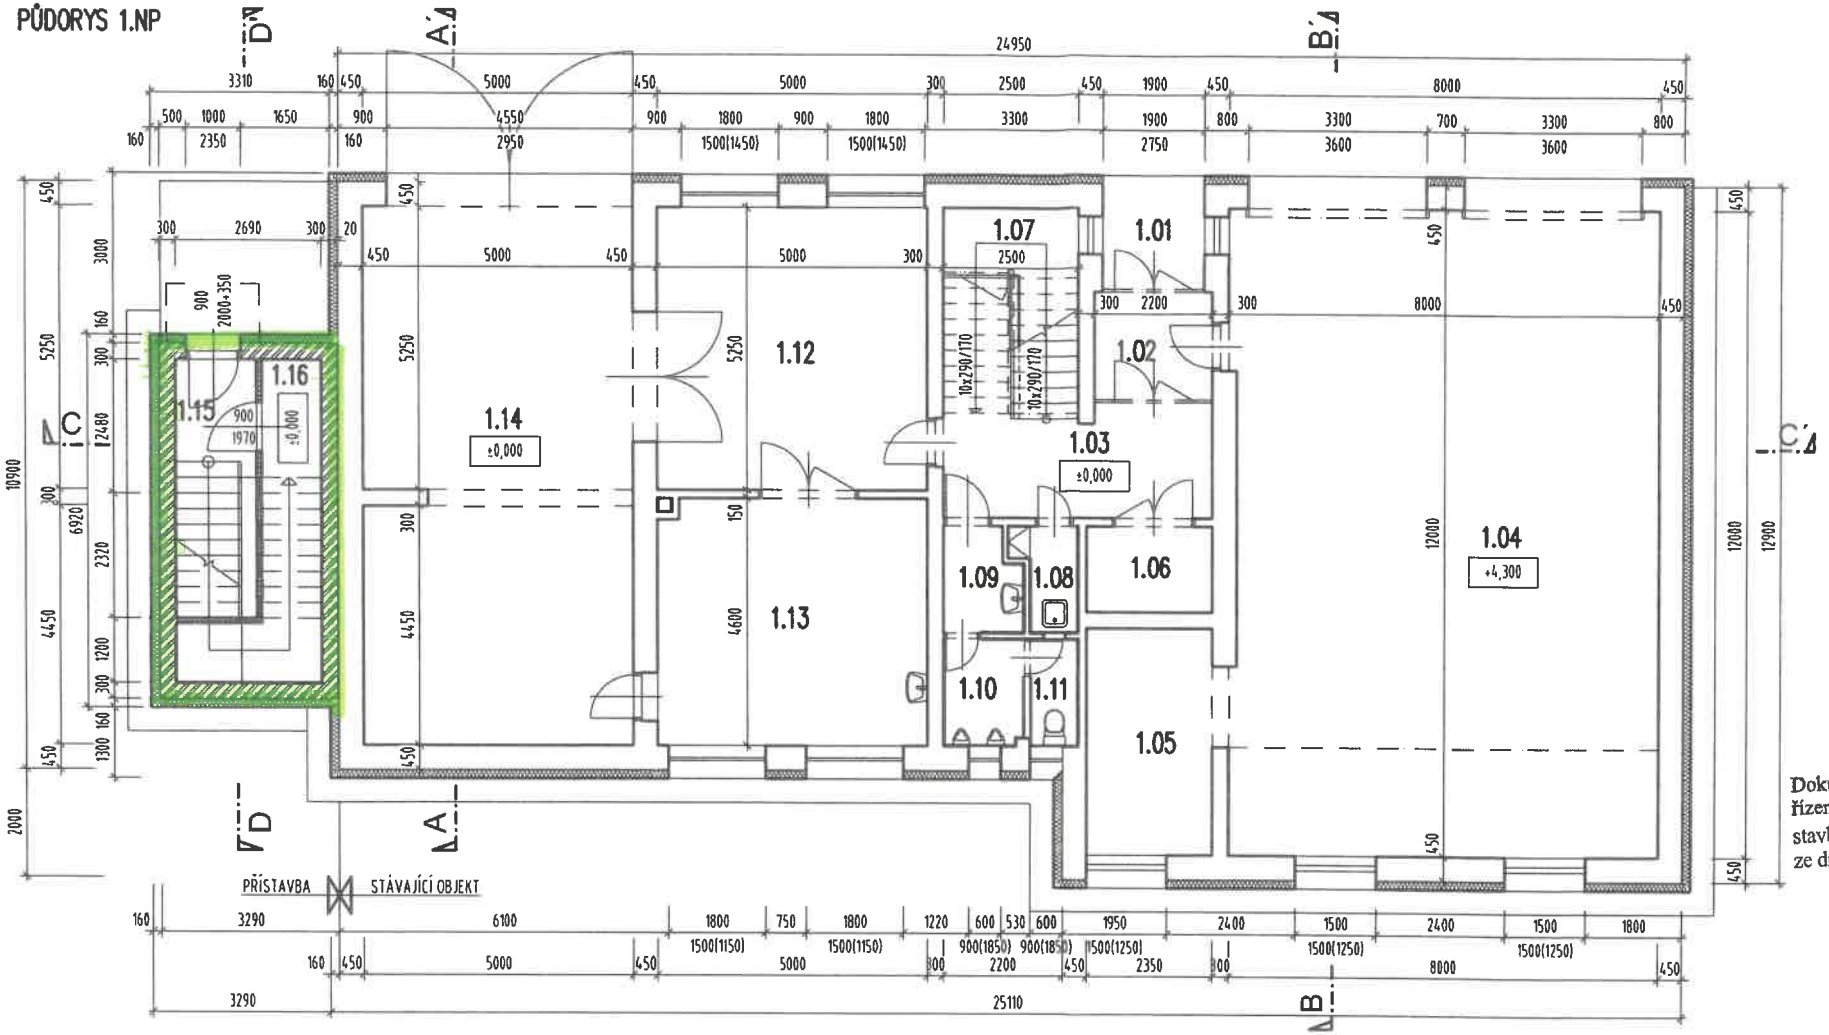

LEGENDA MATERIÁLŮ

STÁVAJÍCÍ ZDIVO
OBVODOVÉ ZDIVO:
-TVÁRNICE POROTHERM 44 NA MVC
VNITŘNÍ NOSNÉ ZDIVO A PŘÍČKY:
-TVÁRNICE POROTHERM, CP, CD

ZATEPLENÍ OBVODOVÉHO ZDIVA
KONTAKTNÍ ZATEPLOVACÍ SYSTÉM
EPS tl. 160 mm
+ STRUKTUR. FASÁDNÍ OMÍTKA

OBVODOVÉ ZDIVO PŘÍSTAVBY
TVÁRNICE YTONG P4-500 tl. 300 mm
KONTAKTNÍ ZATEPLOVACÍ SYSTÉM
EPS tl. 160 mm
+ STRUKTUR. FASÁDNÍ OMÍTKA

DĚLÍCÍ PŘÍČKY PŘÍSTAVBY
TVÁRNICE P2-500, tl. 125 mm

Dokumentace byla ověřena ve stav. řízení a je podkladem pro provedení stavby podle stavebního povolení č.j. 3/18
ze dne 21.01.2020 č.j. SÚ 2149/2019/Šp

MĚSTSKÝ ÚŘAD
STAVEBNÍ ÚŘAD
763 61 NAPAJEDLA
okres Zlín

LEGENDA MÍSTNOSTÍ

Č.M	ÚČEL MÍSTNOSTI	PODLAHOVÁ PLOCHA V m²	DRUH PODLAHY
1.01	ZÁVĚTRÍ	3,70	TERACOVÁ DLAŽBA
1.02	ZÁDVEŘÍ	4,40	KERAMICKÁ DLAŽBA
1.03	CHODBA	9,90	KERAMICKÁ DLAŽBA
1.04	GARÁŽ PO	91,05	CEMENTOVÝ POTĚR
1.05	SKLAD HADIC	10,10	CEMENTOVÝ POTĚR
1.06	ELEKTROROZVODNA	3,55	KERAMICKÁ DLAŽBA
1.07	SCHODIŠTĚ	9,78	KERAMICKÁ DLAŽBA
1.08	ÚKLIDOVÁ KOMORA	2,07	KERAMICKÁ DLAŽBA
1.09	PŘEDSÍŇ WC	2,60	KERAMICKÁ DLAŽBA
1.10	WC MUŽI	3,10	KERAMICKÁ DLAŽBA

LEGENDA MÍSTNOSTÍ

Č.M	ÚČEL MÍSTNOSTI	PODLAHOVÁ PLOCHA V m²	DRUH PODLAHY
1.11	WC MUŽI	1,80	KERAMICKÁ DLAŽBA
1.12	SATNA	26,25	TERACOVÁ DLAŽBA
1.13	SATNA	22,84	TERACOVÁ DLAŽBA
1.14	GARÁŽ	22,84	CEMENTOVÝ POTĚR
1.15	ZÁDVEŘÍ	3,69	KERAMICKÁ DLAŽBA
1.16	SKLEP	8,35	KERAMICKÁ DLAŽBA

Fürma s.r.o. PROJEKČNÍ

PROJEKČNÍ KANCELÁŘ:
Fürma s.r.o.
projekční a inženýrská činnost
se sídlem: Halenkovice 757, 763 63 Halenkovice
IČ: 065 47 800 DIČ: CZ06547800
tel: +420 605 906 492
e-mail: furst.pavel@email.cz

+0,00 = 289,67 m.n.m. B.p.v./systém S-JTSK

PARÉ: 2

AUTORIZACE ČKAIT: PAVEL FÜRST stavitel pro pozemní stavby ČKAIT - 1302115

INVESTOR
OBEC HALENKOVICE
IČO: 00283932
Halenkovice 76
763 63 Halenkovice

ODPOVĚDNÝ PROJEKTANT ČÁSTI: p. Pavel Fürst, autorizovaný stavitel
DATUM: 03/2019
HLAVNÍ INŽENÝR PROJEKTU: p. Pavel Fürst, autorizovaný stavitel
STUPEŇ PD: DSP
VYPRACOVAL: p. Pavel Fürst, autorizovaný stavitel
ČÁST: D 1.1

STAVBA/ADRESA:
Stavení úpravy a přístavba objektu HZ
Halenkovice č. p. 673

OBSAH/NÁZEV VÝKRESU:
SO 01 Stavební úpravy a přístavba
PŮDORYS 1.NP navržený
MĚŘÍTKO: 1:100
ČÍSLO VÝKRESU: D 1.1-2b
JMÉNO SOUBORU: HASIČI Halenkovice.dwg