Obec Lipno nad Vltavou

se sídlem Lipno nad Vltavou 83, 382 78 Lipno nad Vltavou
IČ: 002 45 976
Tel. 380736113, fax. 380736196
e-podatelna: ou.lipno@lipensko.cz
ID datové schránky: rjnamw9

ZVEŘEJNĚNÍ:

dle §39 odst. 1 zákona č. 128/2000Sb., o obcích, (obecní zřízení) ve znění pozdějších předpisů

ZÁMĚRU obce Lipno nad Vltavou

prodat, směnit, darovat, pronajmout, propachtovat nebo vypůjčit hmotnou nemovitou věc nebo právo stavby, případně smluvně zřídit právo stavby k pozemku ve vlastnictví obce Lipno nad Vltavou.

ZÁMĚR

obce Lipno nad Vltavou

PRONAJMOUT PROSTOR SLOUŽÍCÍ K PODNIKÁNÍ:

Obec Lipno nad Vltavou má záměr pronajmout prostor sloužící k podnikání (bývalé kadeřnictví) o celkové ploše 17,88 m^2, který se nachází v prvním nadzemním podlaží objektu občanské vybavenosti č.p. 37 Lipno nad Vltavou (obecní dům), kterážto stavba je součástí pozemku parc. č. 1 v k.ú. Lipno nad Vltavou, obec Lipno nad Vltavou se vchodem z východního boku budovy dle zákresu, který je součástí tohoto záměru.

Dle průkazu energetické náročnosti budovy (PENB) ve smyslu zákona č. 406/2000 Sb., o hospodaření energií, ve znění pozdějších právních předpisů, je budova – objekt občanské vybavenosti č.p. 37 Lipno nad Vltavou, která je součástí pozemku parc. č. 1 v k.ú. Lipno nad Vltavou, obec Lipno nad Vltavou.

Zájemci o pronájem shora uvedeného prostoru mohou ve lhůtě do **30. 11. 2026**, zaslat svoji žádost na adresu obce Lipno nad Vltavou 83, 382 78 Lipno nad Vltavou, nebo do datové schránky ID Datové schránky: rjnamw9, případně e-mailem na e-podatelnu: ou.lipno@lipensko.cz.
K tomuto záměru se lze vyjádřit písemně na adresu obce Lipno nad Vltavou, Lipno nad Vltavou 83, 382 78 Lipno nad Vltavou, ID Datové schránky: rjnamw9, případně e-mailem na e-podatelnu: ou.lipno@lipensko.cz. do 30. 11. 2026.

Příloha: zákres rozsahu prostor k podnikání

Ing. Zdeněk Zídek, v.r.
starosta obce Lipno nad Vltavou

Bc. Pavel Macák, v.r.
místostarosta obce Lipno nad Vltavou

Obecní úřad Lipno nad Vltavou


Písemnost byla zveřejněna na úřední desce i způsobem umožňující dálkový přístup na www.lipnonadvltavou.cz.

Vyvěšeno dne: 12.10.2026

Sejmuto dne: 30.11.2026

Razítko a podpis zodpovědného pracovníka

OBECNÍ ÚŘAD
Lipno nad Vltavou
PSČ 382 78 – okr. Č. Krumlov
IČO: 00 24 59 76, DIČ: CZ00245976

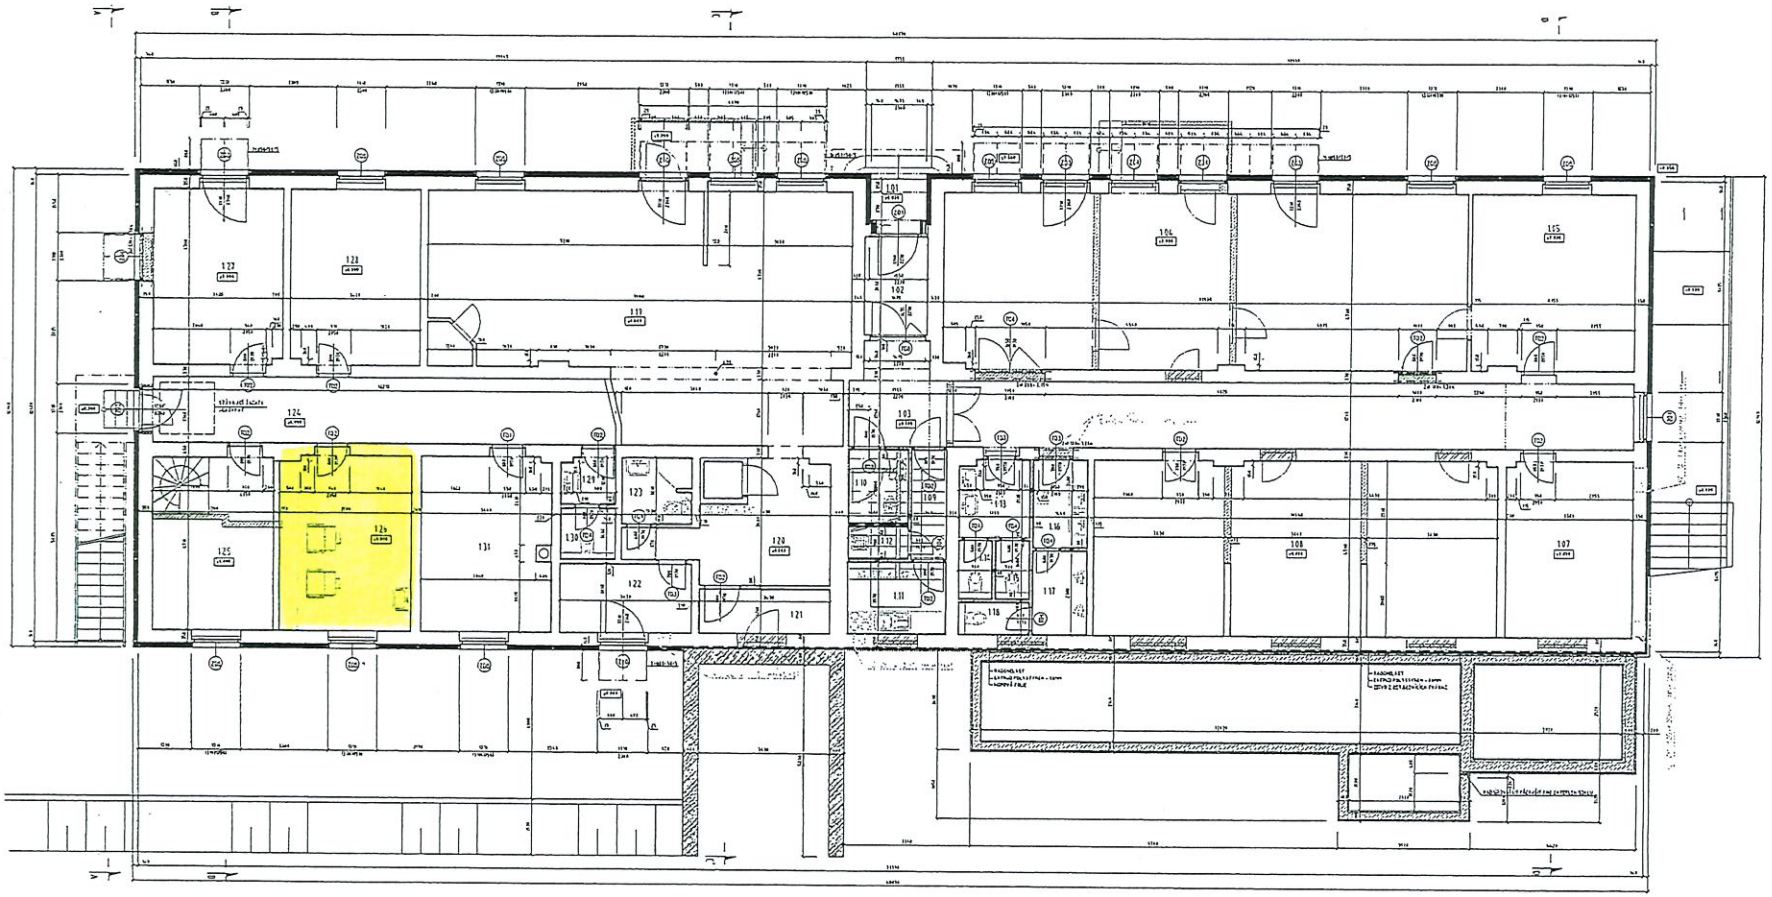

LEGENDA MÍSTNOSTÍ:

OZN		MÍSTNOST	PLOCHA M2	PODLAHA		MEZIÁKRÝ	PODKLÍD
1.01	OBECNÍ PROSTORY	VSTUP	1,19	KERAMICKÁ DLAŽBA	P1		
1.02		ZÁZEMÍ	1,16	KERAMICKÁ DLAŽBA	P1	KERAMICKÝ SOKL	
1.03		CHODBA	14,58	KERAMICKÁ DLAŽBA	P1	KERAMICKÝ SOKL	SDK PODKLÍD (v.250mm)
1.04		SPOLEČENSKÁ MÍSTNOST	57,94	KERAMICKÁ DLAŽBA	P1	KERAMICKÝ SOKL	
1.05		ZÁZEMÍ	23,07	KERAMICKÁ DLAŽBA	P1	KERAMICKÝ SOKL	
1.06		SPOLEČNÁ ZÓNA					
1.07		SKLAD	10,55	KERAMICKÁ DLAŽBA	P1	KERAMICKÝ SOKL	
1.08		ZÁZEMÍ	5,78	KERAMICKÁ DLAŽBA	P1	KERAMICKÝ SOKL	SDK PODKLÍD (v.250mm)
1.09		CHODBA	2,50	KERAMICKÁ DLAŽBA	P1	KERAMICKÝ SOKL	SDK PODKLÍD (v.250mm)
1.10		WC INVALIDÉ	3,29	KERAMICKÁ DLAŽBA	P1	KERAMICKÁ OBKLADAČKA (v.2100)	SDK PODKLÍD (v.250mm)
1.11		ÚKLIDOVÁ	1,76	KERAMICKÁ DLAŽBA	P1	KERAMICKÁ OBKLADAČKA (v.2100)	
1.12		ČEKÁRNA MÍSTNOST	3,44	BETON DLAŽBA	P1	KERAMICKÁ OBKLADAČKA (v.2100)	SDK PODKLÍD (v.250mm)
1.13		PŘEDSÍŇKA	3,39	KERAMICKÁ DLAŽBA	P1	KERAMICKÁ OBKLADAČKA (v.2100)	SDK PODKLÍD (v.250mm)
1.14		WC	3,44	KERAMICKÁ DLAŽBA	P1	KERAMICKÁ OBKLADAČKA (v.2100)	SDK PODKLÍD (v.250mm)
1.15		WC	3,44	KERAMICKÁ DLAŽBA	P1	KERAMICKÁ OBKLADAČKA (v.2100)	SDK PODKLÍD (v.250mm)
1.16		PŘEDSÍŇKA	3,43	KERAMICKÁ DLAŽBA	P1	KERAMICKÁ OBKLADAČKA (v.2100)	SDK PODKLÍD (v.250mm)
1.17		ZÁZEMÍ ÚKLIDU	1,21	MOZAIKOVÝ	P1	KERAMICKÁ OBKLADAČKA (v.2100)	SDK PODKLÍD (v.250mm)
1.18		WC	1,69	KERAMICKÁ DLAŽBA	P1	KERAMICKÁ OBKLADAČKA (v.2100)	

OZN		MÍSTNOST	PLOCHA M2	PODLAHA		MEZIÁKRÝ	PODKLÍD
1.19	POŠTA	PŘEPÁŽKOVÁ	15,15	STĚRAČSKÁ DLAŽBA	P1	STĚRAČSKÝ KERAMICKÝ SOKL	
1.20		ZÁZEMÍ	11,62	STĚRAČSKÁ DLAŽBA	P1	STĚRAČSKÝ KERAMICKÝ SOKL	
1.21		ČEKÁRNA	6,91	STĚRAČSKÁ DLAŽBA	P1	STĚRAČSKÝ KERAMICKÝ SOKL	
1.22		PŘÍLOHA	4,43	STĚRAČSKÁ DLAŽBA	P1	STĚRAČSKÝ KERAMICKÝ SOKL	
1.23		VC UNIVERZÁLNÍ	3,31	STĚRAČSKÁ DLAŽBA	P1	STĚRAČSKÝ KERAMICKÝ SOKL (v.2100)	SDK PODKLÍD (v.250mm)
1.24	PROSTORY K PRONÁJMU	CHODBA	21,31	KERAMICKÁ DLAŽBA	P1	KERAMICKÝ SOKL	
1.25		KANCELÁŘ	11,82	KERAMICKÁ DLAŽBA	P1	KERAMICKÝ SOKL	
1.26		KANCELÁŘ	17,88	KERAMICKÁ DLAŽBA	P1	KERAMICKÝ SOKL	
1.27		KANCELÁŘ	14,21	KERAMICKÁ DLAŽBA	P1	KERAMICKÝ SOKL	
1.28		KANCELÁŘ	14,21	KERAMICKÁ DLAŽBA	P1	KERAMICKÝ SOKL	
1.29		PŘEDSÍŇKA	3,76	KERAMICKÁ DLAŽBA	P1	KERAMICKÁ OBKLADAČKA (v.2100)	
1.30		WC	2,69	KERAMICKÁ DLAŽBA	P1	KERAMICKÁ OBKLADAČKA (v.2100)	SDK PODKLÍD (v.250mm)
1.31		ARCHIV	14,21	STĚRAČSKÁ DLAŽBA	P1	STĚRAČSKÝ KERAMICKÝ SOKL	

LEGENDA MATERIÁLŮ

POZNÁMKA

+0,000=784,30

ZODP. PROJEKTANT: PAVEL GRBAČ	VYPRACOVAL: PAVEL GRBAČ	KRESLIL: PAVEL GRBAČ
OBEC:	LIPNO NAD VLTAVOU	
INVESTOR:	OBEC LIPNO NAD VLTAVOU, 382 78 LIPNO NAD VLTAVOU 83	

PROJEKTOVÝ A GRAFICKÝ ATELIÉR
PAVEL GRBAČ A ZBYNĚK MARHOUN
MÍRU 302, 382 73 VYŠŠÍ BROD
TEL.: 3407 46272, 777 994 644, 777 986 648
E-MAIL: info@grbac-marhoun.cz, www.grbac-marhoun.cz

NÁZEV AKCE:
STAVEBNÍ ÚPRAVY A PŘÍSTAVBA DOMU čp.37, LIPNO NAD VLTAVOU

STUPEŇ:	SKUTEČNÉ PROVEDENÍ
DATUM:	ZÁŘÍ 2011
ČÁST DOK.:	STAVEBNÍ ČÁST
ČÍSLO VÝKRESU:	F.1.1.3.

VÝKRES: PŮDORYS 1.NADZEMNÍHO PODLAŽÍ — MĚŘÍTKO: 1:100