
PŮDORYS STŘECHY – M 1:100

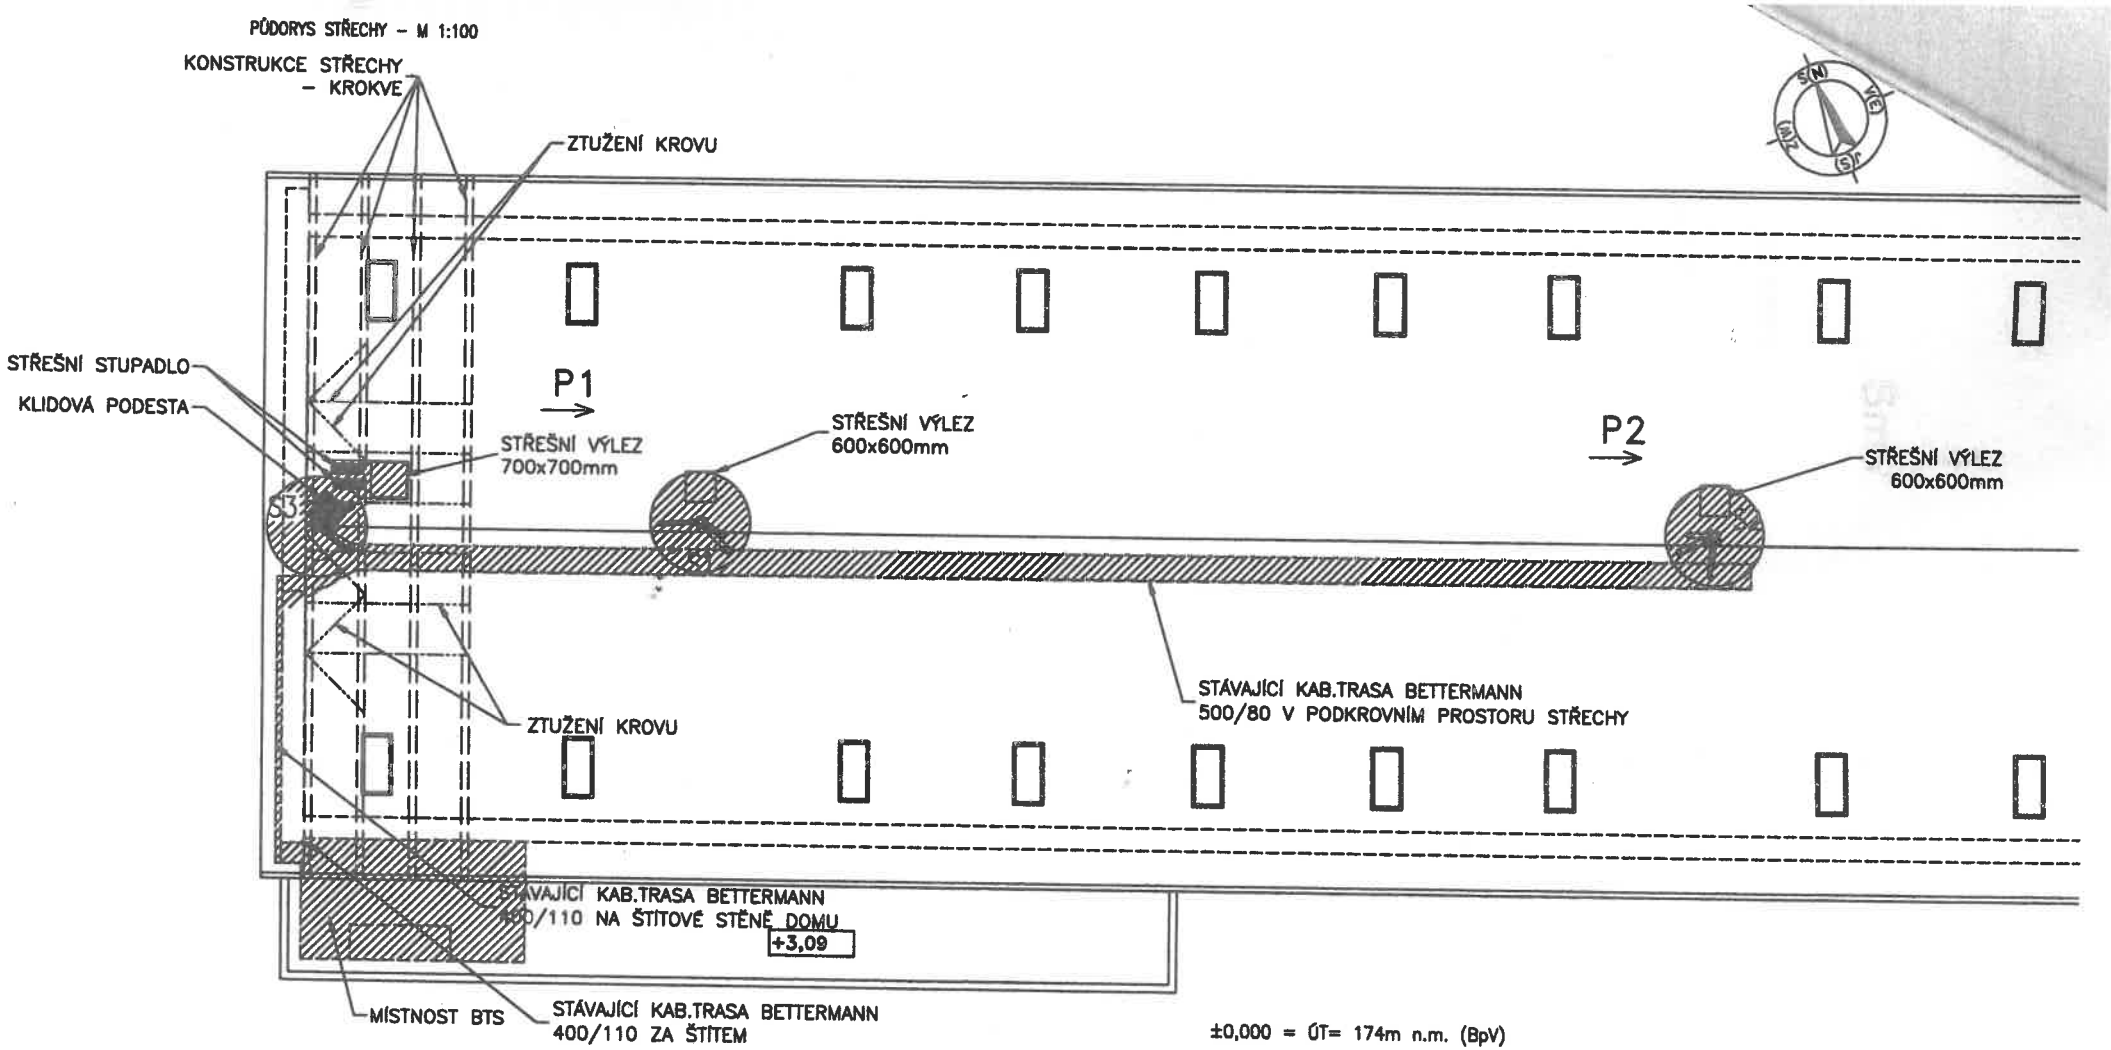

±0,000 = ÚT= 174m n.m. (BpV)

LEGENDA:

PŘEDMĚT NÁJMU = 36m²

Index	Revize / Revision	Datum / Date	Jméno / Name

Site Type: Rooftop

Site Number, Name, Address:

Interní údaje:

bem

Název výkresu / DWG Title: PŘÍLOHA č. 1 k NS PŘEDMĚT NÁJMU

Měřítko / Scale: 1:100

Číslo str. / Page:

Jméno souboru: 11351_sar_160510.dwg