
OBECNÍ ÚŘAD DOLANY
ODBOR VÝSTAVBY - STAVEBNÍ ÚŘAD

Dokumentace byla ověřena ve stavebním řízení a je podkladem pro provedení stavby dle stavebního povolení.

6.12.04 stavebník

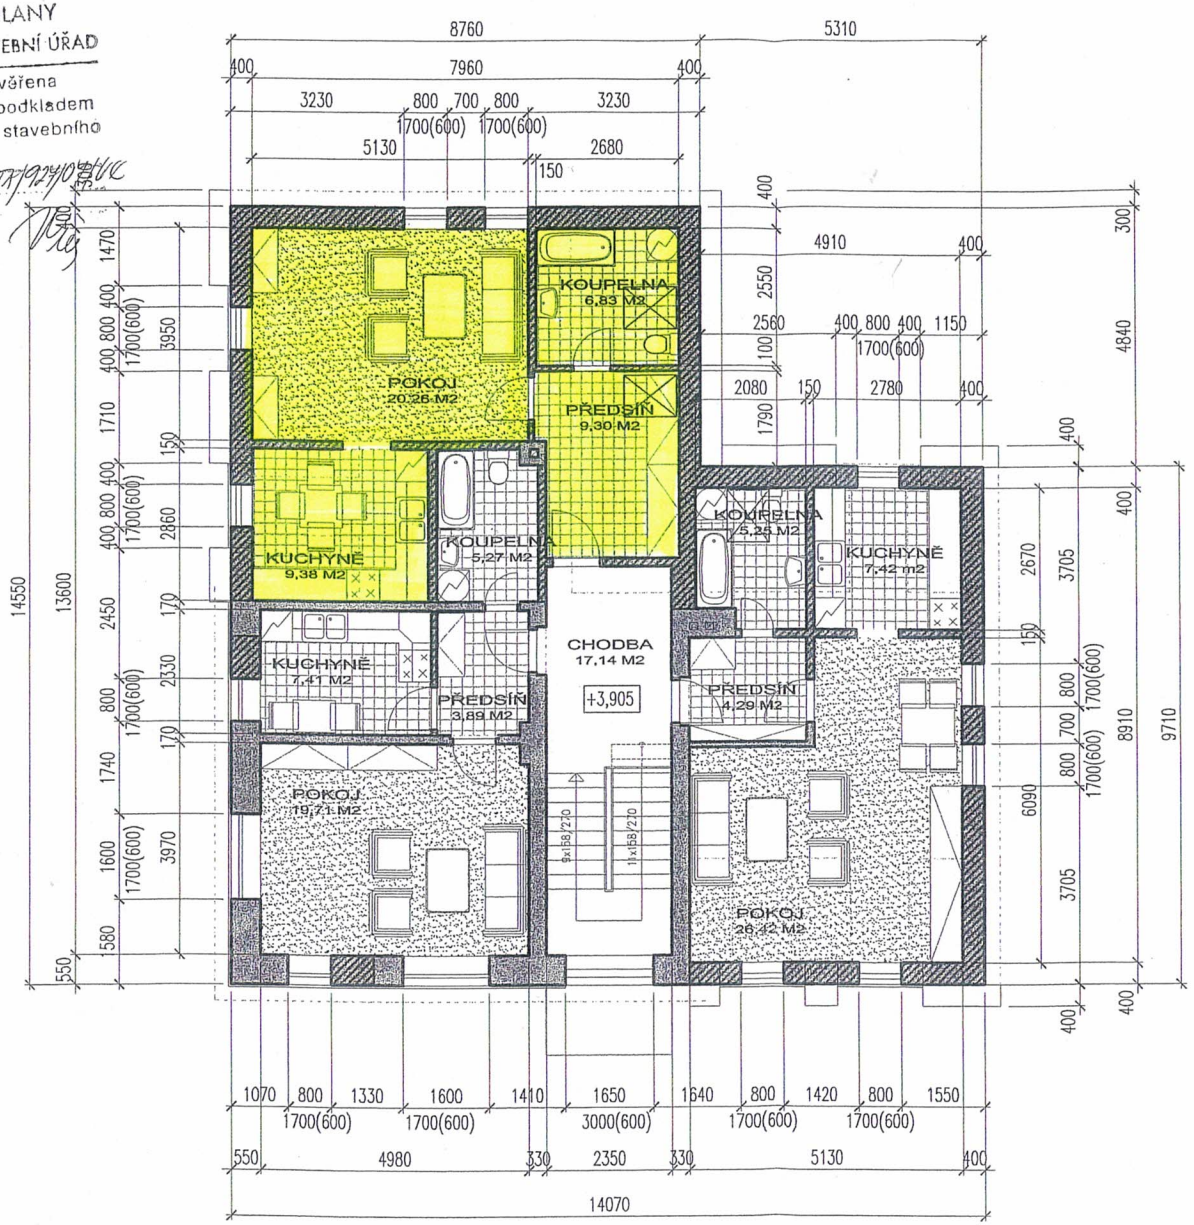





TECHNICKÁ ZPRÁVA	01
SITUACE	02
PŮDORYS 1PP	03
PŮDORYS 1NP	04
PŮDORYS 2NP	05
PŮDORYS STŘECHY	06
ŘEZ A	07
ŘEZ B	08
ŘEZ C	09
POHLED JIHOZÁPADNÍ	10
POHLED JIHOVÝCHODNÍ	11
POHLED SEVEROVÝCHODNÍ	12
POHLED SEVEROZÁPADNÍ	13

INVESTOR: OBEC DOLANY

VYPRACOVAL: Ing. Jan BOMBERA
779 00 OLOMOUC, Tolstého 4
tel.: 585 22 28 45
mobil: 603 48 78 41
e-mail: jan.bombera@tiscali.cz
Ing.arch. Vladimíra KVAPILOVÁ
750 02 PŘEROV, gen. Janouška 1
mobil: 777 80 30 48
e-mail: vk.archi@volny.cz

DATUM: duben 2004
MĚŘÍTKO: 1:100
STUPEŇ: DSŘ

MALOMETRÁŽNÍ BYTY
V É S K A