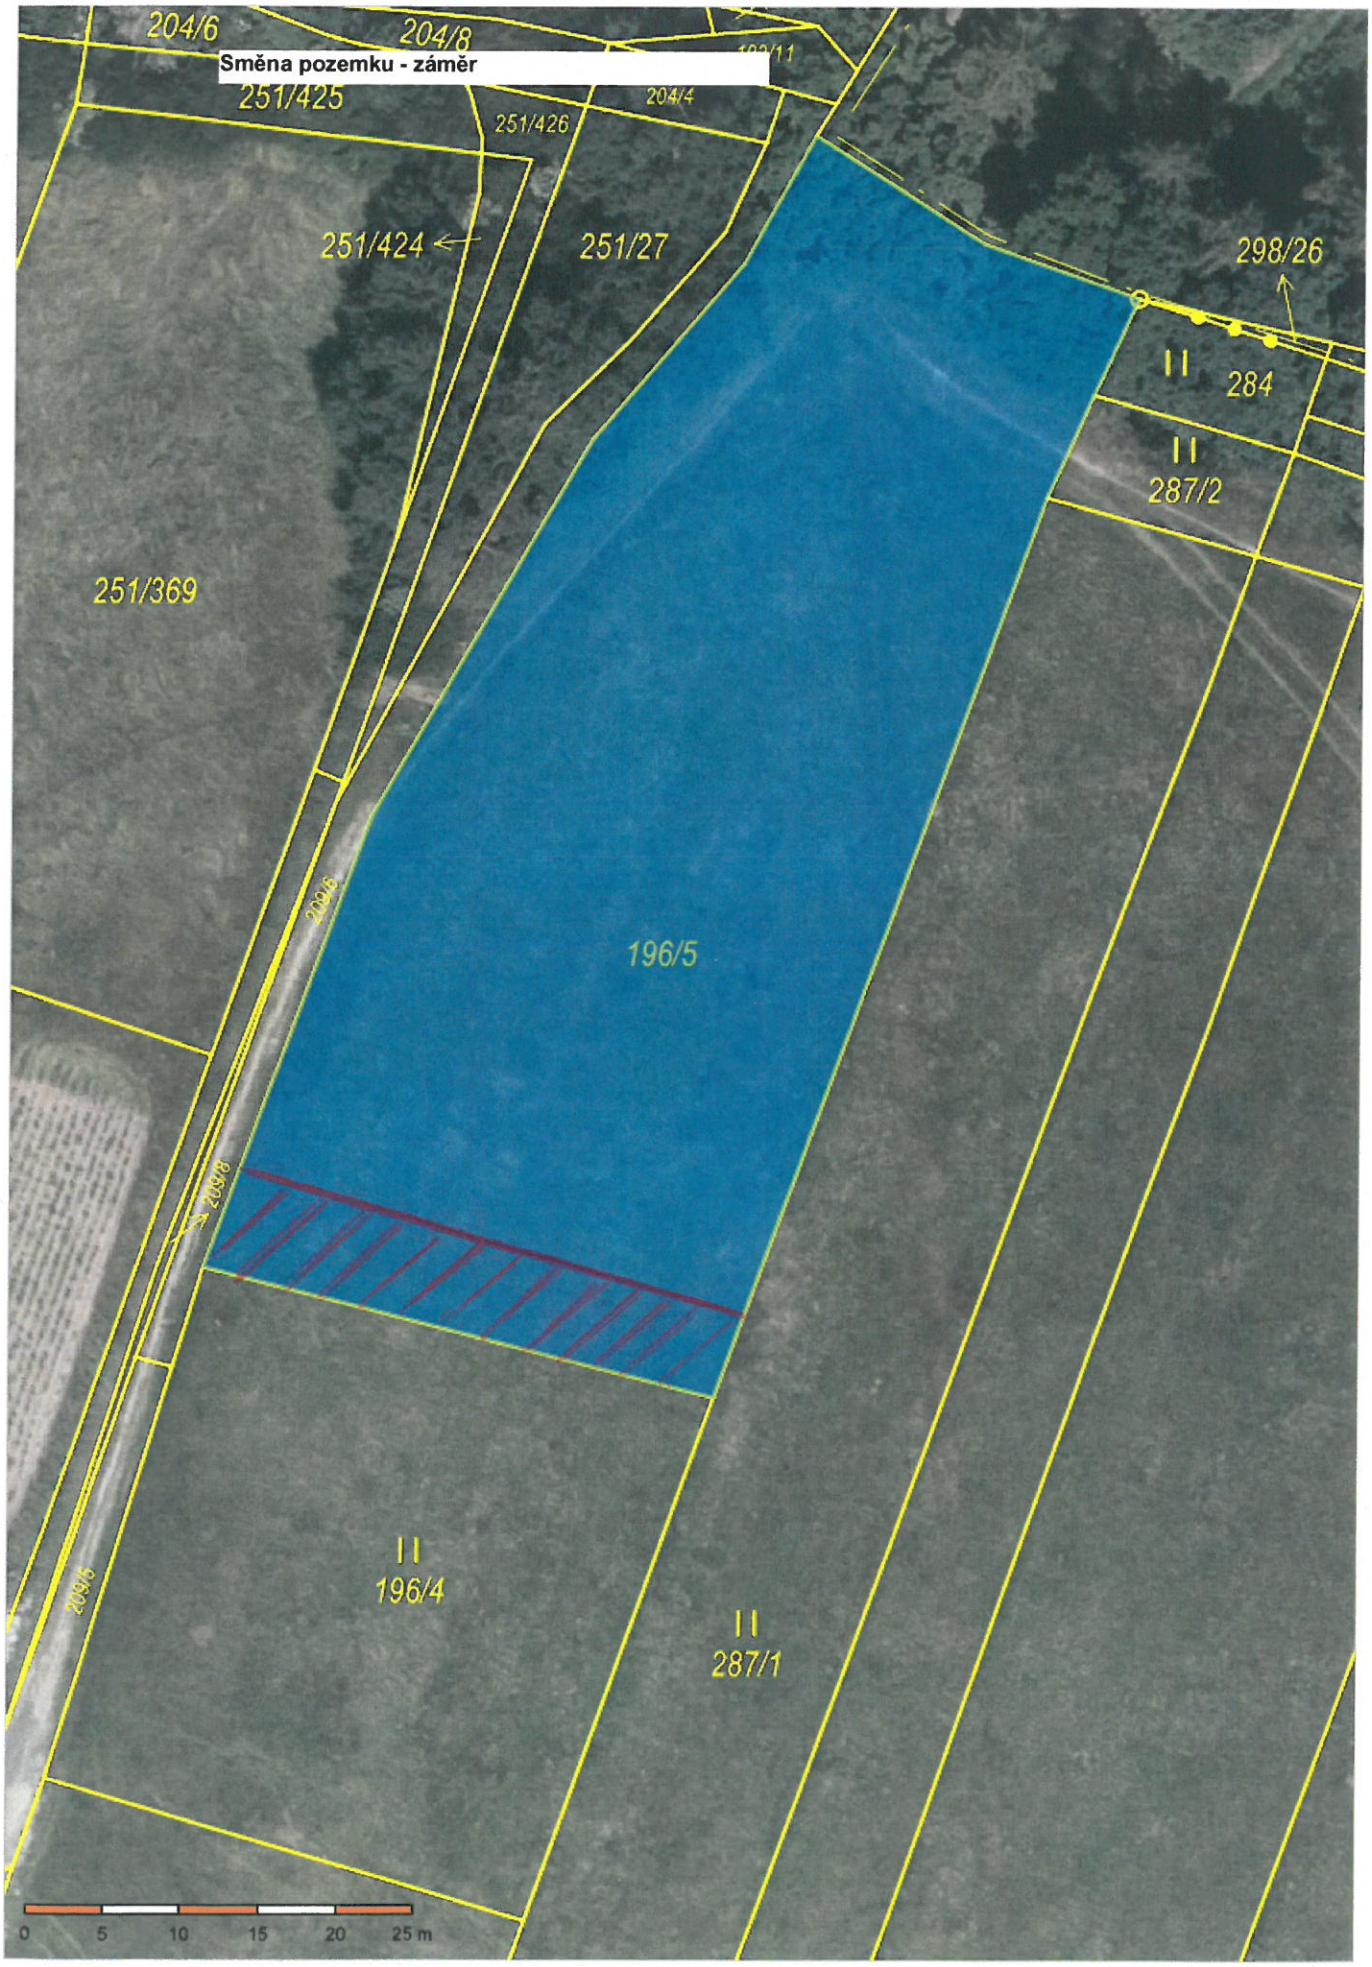

Směna pozemku - záměr
204/6
204/8
251/425
251/426
204/4
251/424
251/27
298/26
284
287/2
251/369
209/6
196/5
209/8
209/5
196/4
287/1
0
5
10
15
20
25 m