

Obec Nedašova Lhota

Nedašova Lhota 10, 763 32 Nedašova Lhota

ONLH1NDGZ17N



Váš dopis s čj.:

Ze dne:

Číslo jednací: ONLH-0503/2026

Spisová značka:

Vyřizuje: Bc. Barbora Ptáčková

Telefon: +420 577 335 359

E-mail: ucetni@nedasovalhota.cz

Datová schránka: qfjb2bd

Datum: 30.06.2026

Záměr obce č. 1/2026 směnit pozemky

Obec Nedašova Lhota zveřejňuje podle § 39 odst. 1 zákona č. 128/2000 Sb., o obcích, ve znění pozdějších předpisů

záměr směnit pozemky.

Obec Nedašova Lhota hodlá směnit pozemky nově vzniklé dle geometrického plánu č. 579-2137/2025 ze dne 9.12.2025,, a to:

- **parc. č. 628/14 (díl „a“)**, o výměře 1 m², ostatní plocha
- **parc. č. 628/14 (díl „b“)**, o výměře 32 m², ostatní plocha

nacházející se v katastrálním území Nedašova Lhota, zapsaných na listu vlastnictví 10 001;

za pozemek

- **parc. č. st. 148/2 (díl „c“)** o výměře 7 m², zastavěná plocha

nacházející se v katastrálním území Nedašova Lhota, zapsaného na listu vlastnictví 354.

Bližší informace k výše uvedenému záměru mohou být poskytnuty na Obecním úřadě Nedašova Lhota.

Případné námitky, připomínky či podněty k uvedenému záměru je možné předkládat v písemné podobě na Obecní úřad Nedašova Lhota, Nedašova Lhota 10, 763 32 Nedašov, a to nejpozději do 3. 8. 2026 do 12:00 hod.

Tento záměr byl schválen Zastupitelstvem obce Nedašova Lhota dne 12. 2. 2026, usnesením číslo **11/ZO-18/2026**.


Mgr. Jarmila Janíčková
starostka obce

V Nedašově Lhotě dne 30.6.2026

Vyvěšeno: 30. 6. 2026

Sejmuto: 3. 8. 2026

Příloha č. 1: GP 579-2137/2025

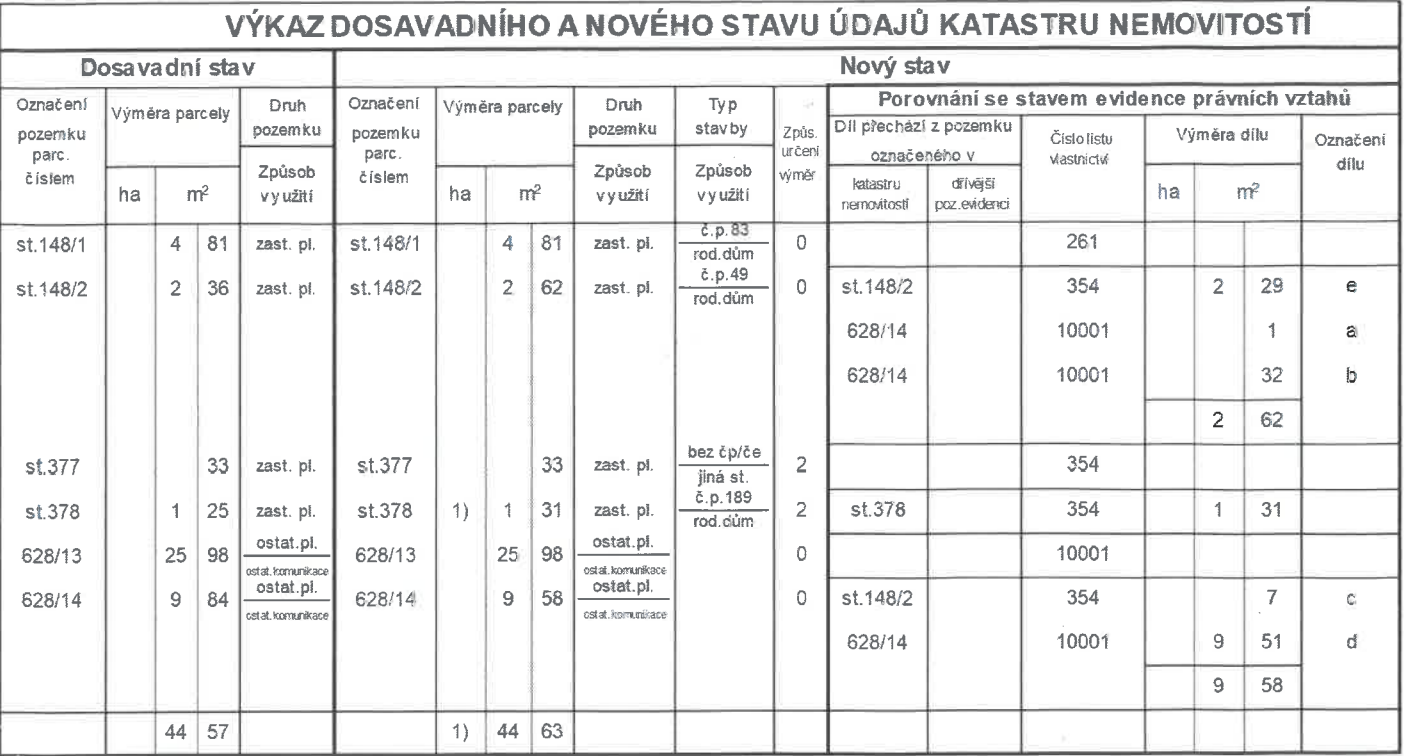

Seznam souřadnic (S-JTSK)					Seznam souřadnic (S-JTSK)				
Číslo bodu	Souřadnice pro zápis do KN			Poznámka	Číslo bodu	Souřadnice pro zápis do KN			Poznámka
	Y	X	Kód kvality			Y	X	Kód kvality	
395-1041	491197,78	1178882,75	8	barevná značka	13	491198,07	1178858,50	3	roh zídky
395-1063	491194,93	1178880,48	8	barevná značka	14	491191,18	1178852,82	3	barevná značka
1	491205,91	1178866,13	3	roh budovy	15	491185,67	1178858,87	3	barevná značka
2	491197,60	1178859,08	3	roh budovy	16	491186,17	1178865,08	3	sloupek plotu
4	491194,34	1178856,07	3	roh budovy	17	491188,37	1178866,88	3	sloupek plotu
5	491191,10	1178853,31	3	roh budovy	18	491189,94	1178873,32	3	barevná značka
6	491186,07	1178859,17	3	roh budovy	19	491193,45	1178879,50	3	barevná značka
7	491189,31	1178861,90	3	roh budovy	20	491187,94	1178870,10	3	barevná značka
8	491200,03	1178884,47	3	sloupek plotu	22	491192,66	1178858,01	3	barevná značka
9	491209,84	1178874,21	3	plastový znak	23	491196,96	1178857,59	3	
10	491206,73	1178877,44	3	plastový znak	25	491206,28	1178870,82	3	roh zídky
11	491208,89	1178868,09	3	roh zídky	26	491198,09	1178875,25	3	roh budovy
12	491206,12	1178865,29	3	roh zídky	27	491189,73	1178868,34	3	roh budovy

Údaje o BPEJ k parcelám nového stavu dle tohoto geometrického plánu budou převzaty z RÚJAN a jsou po dobu do příslušného zápisu do katastru dostupné v aplikaci Nahlížení do KN na adrese <https://nahlizenidokn.cuzk.gov.cz> v části Informace z katastrálního území.