

VYHLAŠUJE ZÁMĚR

Evid. č. záměru:	EKO/057/20	Vyvěšeno:	20.10.2020
Zpracoval odbor:	ekonomický	Uzávěrka:	x
Zodpovídá:	Mgr. Dobrovolný Jakub	Telefon:	577 043 668

Obsah:

Zlínský kraj vyhláší záměr bezúplatného převodu nemovitých věcí v očekávaných výměrách včetně veškerých součástí a příslušenství z vlastnictví Zlínského kraje, a to:

pozemků

- p. č. 16256/13, ostatní plocha, o výměře 86 m²,
- p. č. 16256/14, ostatní plocha, o výměře 1308 m²,
- p. č. 16256/15, ostatní plocha, o výměře 64 m²,
- p. č. 16256/18, ostatní plocha, o výměře 1199 m²,

oddělených z původního pozemku p. č. 16256/1 geometrickým plánem č. 2041-7461/2019, odsouhlaseným příslušným katastrálním pracovištěm Katastrálního úřadu pro Zlínský kraj pro obec a k. ú. Huslenky.

Záměr bezúplatného převodu byl schválen RZK dne 19. října 2020 usnesením č. 0773/R26/20.

Případné písemné podněty či nabídky k vyhlášenému záměru posílejte na ekonomický odbor, majetkoprávní oddělení krajského úřadu.

V y v ě š e n o dne : 20. 10. 2020

S e j m u t o dne :

VÝKAZ DOSAVADNÍHO A NOVÉHO STAVU ÚDAJŮ KATASTRU NEMOVITOSTÍ																		
Dosavadní stav					Nový stav													
Označení pozemku parc. číslem	Výměra parcely		Druh pozemku	Označení pozemku parc. číslem	Výměra parcely		Druh pozemku	Typ stavby	Způs. určení výměr	Porovnání se stavem evidence právních vztahů								
	ha	m ²			Způsob využití	Díl přechází z pozemku označeného v				Číslo listu vlastnictví	Výměra dílu		Označení dílu					
			katastru nemovitostí			dřívější poz. evidenci	ha	m ²										
st.1796	4	69	zast. pl.	st.1796	4	69	zast. pl.	č.p. 418 bydlení	0			777						
6766	17	48	ostat. pl. manipulační pl.	6766/1	16	84	ostat. pl.		0	6766		1508		16	84			
				6766/2			ostat. pl.		0	6766		1508		57				
				6766/3			ostat. pl. silnice		0	6766		1508		7				
6769	15	70	orná půda	6769/1	15	27	orná půda		0	6769		2209		15	27			
				6769/2			ostat. pl. ostat. komunikace		0	6769		2209		43				
6771/1	3	35	travní p.	6771/1	3	31	travní p.		0	6771/1		778		3	31			
				6771/4			ostat. pl. ostat. komunikace		0	6771/1		778		4				
6771/2	1	32	travní p.	6771/2	1	32	travní p.		0			778						
6772	3	21	travní p.	6772	3	21	travní p.		0			778						
12167/1	8	06	zahrada	12167/1	8	06	zahrada		0			10001						
12168/2		10	ostat. pl. ostat. komunikace	12168/2		10	ostat. pl. ostat. komunikace		0			10001						
12310	4	94	travní p.	12310/1	4	70	travní p.		0	12310		583		4	70			
				12310/2			ostat. pl. ostat. komunikace		0	12310		583		24				
12411/5	28	67	ostat. pl. neplodná půda	12411/5	28	50	ostat. pl. neplodná půda		0	12411/5		1508		28	50			
				12411/14			ostat. pl.		0	12411/5		1508		4				
				12411/15			ostat. pl. ostat. komunikace		0	12411/5		1508		13				
12411/7	12	26	ostat. pl. neplodná půda	12411/7	12	13	ostat. pl. neplodná půda		0	12411/7		1508		12	13			
				12411/16			ostat. pl. ostat. komunikace		0	12411/7		1508		13				
12488/2	22	37	travní p.	12488/2	22	25	travní p.		0	12488/2		2100		22	25			
				12488/17			ostat. pl.		0	12488/2		2100		4				
				12488/23			ostat. pl. ostat. komunikace		0	12488/2		2100		8				
12488/6	19	54	travní p.	12488/6	19	46	travní p.		0	12488/6		2104		19	46			
				12488/18			ostat. pl.		0	12488/6		2104		1				
				12488/19			ostat. pl. ostat. komunikace		0	12488/6		2104		7				
12488/7	16	72	travní p.	12488/7	16	42	travní p.		0	12488/7		2099		16	42			
				12488/20			ostat. pl. ostat. komunikace		0	12488/7		2099		30				
12488/8	12	42	travní p.	12488/8	12	30	travní p.		0	12488/8		2478		12	30			
				12488/21			ostat. pl.		0	12488/8		2478		11				
				12488/22			ostat. pl. ostat. komunikace		0	12488/8		2478		1				
12497/5	1	91	ostat. pl. manipulační pl.	12497/5	1	87	ostat. pl. manipulační pl.		0	12497/5		1508		1	87			
				12497/15			ostat. pl. ostat. komunikace		0	12497/5		1508		4				
12497/6	4	13	ostat. pl. manipulační pl.	12497/6	4	08	ostat. pl. manipulační pl.		0	12497/6		1508		4	08			
				12497/12			ostat. pl. ostat. komunikace		0	12497/6		1508		5				

VÝKAZ DOSAVADNÍHO A NOVÉHO STAVU ÚDAJŮ KATASTRU NEMOVITOSTÍ																		
Dosavadní stav					Nový stav													
Označení pozemku parc. číslem	Výměra parcely		Druh pozemku	Označení pozemku parc. číslem	Výměra parcely		Druh pozemku	Typ stavby	Zpús. určení výměr	Porovnání se stavem evidence právních vztahů								
	ha	m ²	Způsob využití		ha	m ²	Způsob využití			Způsob využití	Díl přechází z pozemku označeného v		Číslo listu vlastnictví	Výměra dílu		Označení dílu		
											katastru nemovitostí	dřívější poz. evidenci		ha	m ²			
12497/9	7	74	ostat. pl. manipulační pl.	12497/9	7	15	ostat. pl. manipulační pl.		0	12497/9		1508		7	15			
				12497/13		35	ostat. pl.		0	12497/9		1508			35			
				12497/14		24	ostat. pl. ostat. komunikace		0	12497/9		1508			24			
15630	11	27	ostat. pl. ostat. komunikace	15630	11	27	ostat. pl. ostat. komunikace		0			2411						
16256/1	1	70	ostat. pl. silnice	16256/1	1	36	ostat. pl. silnice		0	16256/1		2239	1	36	36			
				16256/13		86	ostat. pl. ostat. komunikace		0	16256/1		2239			86			
				16256/14		13	ostat. pl. ostat. komunikace		0	16256/1		2239		13	08			
				16256/15		64	ostat. pl. jiná plocha		0	16256/1		2239			64			
				16256/16		1	ostat. pl. jiná plocha		0	16256/1		2239		1	64			
				16256/17		9	ostat. pl. jiná plocha		0	16256/1		2239			9			
				16256/18		11	ostat. pl. ostat. komunikace		0	16256/1		2239		11	99			
				16256/19		2	ostat. pl. jiná plocha		0	16256/1		2239		2	09			
				16256/20		4	ostat. pl. jiná plocha		0	16256/1		2239		4	11			
16486		24	ostat. pl. jiná plocha	16486/1		1	ostat. pl. silnice		0	16486		583			1			
				16486/2		11	ostat. pl. ostat. komunikace		0	16486		583			11			
				16486/3		12	ostat. pl. jiná plocha		0	16486		583			12			
	3	66	98		3	66	98											

Výkaz údajů o bonitovaných půdně ekologických jednotkách (BPEJ) k parcelám nového stavu												
Parcelní číslo podle		Kód BPEJ	Výměra		BPEJ na dílu parcely	Parcelní číslo podle		Kód BPEJ	Výměra		BPEJ na dílu parcely	
katastru nemovitostí	zjednodušené evidence		ha	m 2		katastru nemovitostí	zjednodušené evidence		ha	m 2		
6769/1		72213		15	27		12310/1		72213		4	70
6771/1		72213		3	31		12488/2		72213		22	25
6771/2		72213		1	32		12488/6		72213		19	46
6772		72213		3	21		12488/7		72213		16	42
12167/1		72213		8	06		12488/8		72213		12	30


Zpřesnění geometrického a polohového určení pozemků podle § 50 odst. 1 písm. a) katastrálního zákona navržené v tomto geometrickém plánu lze v katastru nemovitostí provést jen na

Seznam souřadnic (S-JTSK):

Souřadnice pro zápis do KN									
Číslo bodu	Y	X	kk	Poznámka					
1073-22	489556.53	1159826.61	8	doč.stab.-nástřik					
1073-23	489550.55	1159824.55	3	doč.stab.-nástřik					
1073-36	489527.00	1159863.21	3	doč.stab.-nástřik					
1073-37	489565.84	1159859.65	8	doč.stab.-nástřik					
1073-38	489578.43	1159891.54	8	doč.stab.-nástřik					
1073-39	489530.88	1159905.42	3	doč.stab.-nástřik					
1073-43	489591.26	1159924.22	8	doč.stab.-nástřik					
1073-44	489588.63	1159926.30	3	doč.stab.-nástřik					
1571-463	489546.94	1159764.77	3	doč.stab.-nástřik					
1572-202	489552.19	1159810.67	3	doč.stab.-nástřik					
1572-240	489617.98	1160099.02	8	doč.stab.-nástřik					
1572-250	489893.13	1160645.04	8	doč.stab.-nástřik					
1572-251	489918.67	1160679.40	8	doč.stab.-nástřik					
1712-2283	489945.49	1160780.14	8	doč.stab.-nástřik					
1712-2328	489942.91	1160743.92	8	doč.stab.-nástřik					
1712-2345	489942.11	1160778.83	8	doč.stab.-nástřik					
1713-306	489787.59	1160489.10	8	betonový obrubník					
1713-443	489773.28	1160477.19	8	doč.stab.-nástřik					
1713-1046	489722.49	1160341.98	8	ocelový hřeb					
1713-1082	489719.33	1160307.95	8	doč.stab.-nástřik					
1713-1104	489717.91	1160362.25	8	betonový obrubník					
1713-1189	489711.17	1160291.10	8	doč.stab.-nástřik					
1713-1218	489709.96	1160291.35	8	doč.stab.-nástřik					
1713-1220	489709.61	1160283.35	8	doč.stab.-nástřik					
1713-1265	489706.63	1160283.95	8	betonový obrubník					
1713-1658	489676.29	1160245.56	8	doč.stab.-nástřik					
1713-1824	489663.45	1160229.14	8	doč.stab.-nástřik					
1713-2355	489622.32	1160116.13	8	doč.stab.-nástřik					
1713-2439	489615.51	1160090.14	8	doč.stab.-nástřik					
1713-2533	489608.16	1160046.58	8	doč.stab.-nástřik					
1713-2642	489600.09	1159982.08	8	betonový obrubník					
1713-2721	489593.76	1159934.17	8	betonový obrubník					
1713-3215	489557.01	1159591.01	8	doč.stab.-nástřik					
1713-3270	489553.66	1159810.47	8	doč.stab.-nástřik					
1713-3283	489552.84	1159616.96	8	betonový obrubník					
1713-3311	489550.66	1159793.10	8	plastový znak					
1713-3337	489548.83	1159764.56	8	doč.stab.-nástřik					
1713-3339	489548.62	1159642.94	8	betonový obrubník					
1713-3347	489548.18	1159645.64	8	doč.stab.-nástřik					
1713-3364	489547.32	1159741.48	8	doč.stab.-nástřik					
1713-3369	489546.85	1159733.60	8	doč.stab.-nástřik					
1713-3400	489543.76	1159682.67	8	ocelový hřeb					
1713-3414	489542.35	1159733.93	8	doč.stab.-nástřik					
1713-3513	489534.27	1159572.71	8	doč.stab.-nástřik					
1713-3535	489532.14	1159561.50	8	doč.stab.-nástřik					
1713-3555	489530.58	1159648.53	8	doč.stab.-nástřik					
1713-3629	489522.97	1159743.41	8	doč.stab.-nástřik					
1713-3656	489520.24	1159620.33	8	doč.stab.-nástřik					
1714-227	489474.14	1159654.87	8	doč.stab.-nástřik					
1726-1478	489563.80	1159551.24	8	doč.stab.-nástřik					
2011-2	489519.97	1159593.31	8	doč.stab.-nástřik					
2011-4	489518.80	1159582.98	8	doč.stab.-nástřik					
1	489945.74	1160777.08	3	betonový obrubník					
2	489946.44	1160776.62	3	betonový obrubník					
3	489946.97	1160776.10	3	betonový obrubník					
4	489947.31	1160775.15	3	betonový obrubník					
5	489947.09	1160764.54	3	betonový obrubník					
6	489946.56	1160755.54	3	betonový obrubník					
7	489945.03	1160742.66	3	betonový obrubník					
8	489942.70	1160727.33	3	betonový obrubník					
9	489941.74	1160722.41	3	betonový obrubník					
10	489939.45	1160713.95	3	betonový obrubník					
11	489936.22	1160704.50	3	betonový obrubník					
12	489932.85	1160697.22	3	betonový obrubník					
13	489927.69	1160688.65	3	betonový obrubník					
14	489922.97	1160682.15	3	betonový obrubník					
15	489915.86	1160672.44	3	betonový obrubník					
16	489896.10	1160644.80	3	betonový obrubník					
17	489890.28	1160636.66	3	betonový obrubník					
18	489879.50	1160621.06	3	betonový obrubník					
19	489876.27	1160615.99	3	betonový obrubník					
20	489863.71	1160595.08	3	betonový obrubník					
21	489854.01	1160578.73	3	betonový obrubník					
22	489842.64	1160559.92	3	betonový obrubník					
23	489830.01	1160539.55	3	betonový obrubník					
24	489822.98	1160528.63	3	betonový obrubník					
25	489814.90	1160517.21	3	betonový obrubník					
26	489810.57	1160511.67	3	betonový obrubník					
27	489801.00	1160500.11	3	betonový obrubník					
28	489797.31	1160495.96	3	betonový obrubník					
29	489791.26	1160489.91	3	betonový obrubník					
30	489776.32	1160476.64	3	betonový obrubník					
31	489769.20	1160471.18	3	betonový obrubník					
32	489751.17	1160459.41	3	betonový obrubník					
33	489740.20	1160450.06	3	betonový obrubník					
34	489734.03	1160443.49	3	betonový obrubník					
35	489729.70	1160438.02	3	betonový obrubník					
36	489725.83	1160432.22	3	betonový obrubník					
37	489723.81	1160428.24	3	betonový obrubník					
38	489721.63	1160423.19	3	betonový obrubník					
39	489719.36	1160417.10	3	betonový obrubník					
40	489716.95	1160410.01	3	betonový obrubník					

Seznam souřadnic (S-JTSK):

Souřadnice pro zápis do KN				
Číslo bodu	Y	X	kk	Poznámka
41	489715.23	1160401.18	3	betonový obrubník
42	489715.30	1160397.16	3	betonový obrubník
43	489715.56	1160390.48	3	betonový obrubník
44	489716.33	1160382.51	3	betonový obrubník
45	489717.81	1160373.66	3	betonový obrubník
46	489719.87	1160364.19	3	betonový obrubník
47	489723.18	1160349.10	3	betonový obrubník
48	489724.52	1160339.68	3	betonový obrubník
49	489724.70	1160332.18	3	betonový obrubník
50	489724.41	1160324.74	3	betonový obrubník
51	489723.69	1160320.25	3	betonový obrubník
52	489722.23	1160313.43	3	betonový obrubník
53	489720.62	1160307.64	3	betonový obrubník
54	489718.53	1160302.06	3	betonový obrubník
55	489715.34	1160294.72	3	betonový obrubník
56	489711.59	1160287.65	3	betonový obrubník
57	489709.95	1160285.06	8	betonový obrubník
58	489708.96	1160283.48	8	betonový obrubník
59	489706.80	1160280.06	3	betonový obrubník
60	489702.62	1160274.45	3	betonový obrubník
61	489683.09	1160250.83	3	betonový obrubník
62	489673.27	1160238.28	3	betonový obrubník
63	489670.08	1160233.82	3	betonový obrubník
64	489665.94	1160227.34	3	betonový obrubník
65	489662.17	1160220.25	3	betonový obrubník
66	489660.16	1160215.68	3	betonový obrubník
67	489658.55	1160209.88	3	betonový obrubník
68	489657.73	1160205.16	3	betonový obrubník
69	489657.12	1160200.67	3	betonový obrubník
70	489655.60	1160177.89	3	betonový obrubník
71	489654.35	1160164.93	3	betonový obrubník
72	489652.97	1160157.04	3	betonový obrubník
73	489651.29	1160151.28	3	betonový obrubník
74	489650.23	1160148.49	3	betonový obrubník
75	489648.41	1160144.92	3	betonový obrubník
76	489645.08	1160139.94	3	betonový obrubník
77	489633.29	1160123.76	3	betonový obrubník
78	489630.55	1160119.70	3	betonový obrubník
79	489628.17	1160115.85	3	betonový obrubník
80	489624.71	1160109.77	3	betonový obrubník
81	489622.07	1160104.41	3	betonový obrubník
82	489620.03	1160098.07	3	betonový obrubník
83	489618.45	1160093.89	3	betonový obrubník
84	489617.21	1160087.20	3	betonový obrubník
85	489611.79	1160049.64	3	betonový obrubník
86	489603.48	1159991.28	3	betonový obrubník
87	489601.81	1159977.34	3	betonový obrubník
88	489598.44	1159949.56	3	betonový obrubník
89	489597.40	1159942.61	3	betonový obrubník
90	489596.63	1159938.17	3	betonový obrubník
91	489595.39	1159932.74	3	betonový obrubník
92	489592.72	1159923.11	3	betonový obrubník
93	489591.39	1159918.86	3	betonový obrubník
94	489587.79	1159909.53	3	betonový obrubník
95	489576.71	1159883.82	3	betonový obrubník
96	489569.67	1159866.18	3	betonový obrubník
97	489563.84	1159848.55	3	betonový obrubník
98	489559.98	1159834.05	3	betonový obrubník
99	489556.84	1159819.42	3	betonový obrubník
100	489555.19	1159809.71	3	betonový obrubník
101	489553.70	1159798.65	3	betonový obrubník
102	489551.09	1159776.78	3	betonový obrubník
103	489548.85	1159741.84	3	betonový obrubník
104	489548.25	1159731.76	3	betonový obrubník
105	489546.98	1159710.34	3	betonový obrubník
106	489546.30	1159696.81	3	betonový obrubník
107	489546.20	1159682.67	3	betonový obrubník
108	489546.90	1159665.72	3	betonový obrubník
109	489547.52	1159656.72	3	betonový obrubník
110	489549.79	1159633.34	3	betonový obrubník
111	489550.98	1159625.40	3	betonový obrubník
112	489553.98	1159609.89	3	betonový obrubník
113	489556.51	1159598.69	3	betonový obrubník
114	489562.67	1159574.49	3	betonový obrubník
115	489563.93	1159568.60	3	betonový obrubník
116	489564.71	1159563.65	3	betonový obrubník
117	489565.47	1159556.68	3	betonový obrubník
118	489564.99	1159555.84	3	betonový obrubník
119	489564.17	1159555.26	3	betonový obrubník
120	489563.48	1159555.17	3	betonový obrubník
121	489562.74	1159562.25	3	betonový obrubník
122	489561.79	1159568.05	3	betonový obrubník
123	489560.53	1159574.14	3	betonový obrubník
124	489556.25	1159591.06	3	sloupek plotu
125	489553.61	1159602.19	3	betonový obrubník
126	489551.92	1159610.01	3	betonový obrubník
127	489550.28	1159617.22	8	sloupek plotu
128	489548.91	1159625.02	3	betonový obrubník
129	489547.45	1159634.82	3	betonový obrubník
130	489546.75	1159640.73	3	betonový obrubník
131	489546.53	1159643.28	8	betonový obrubník
132	489546.29	1159645.95	8	betonový obrubník

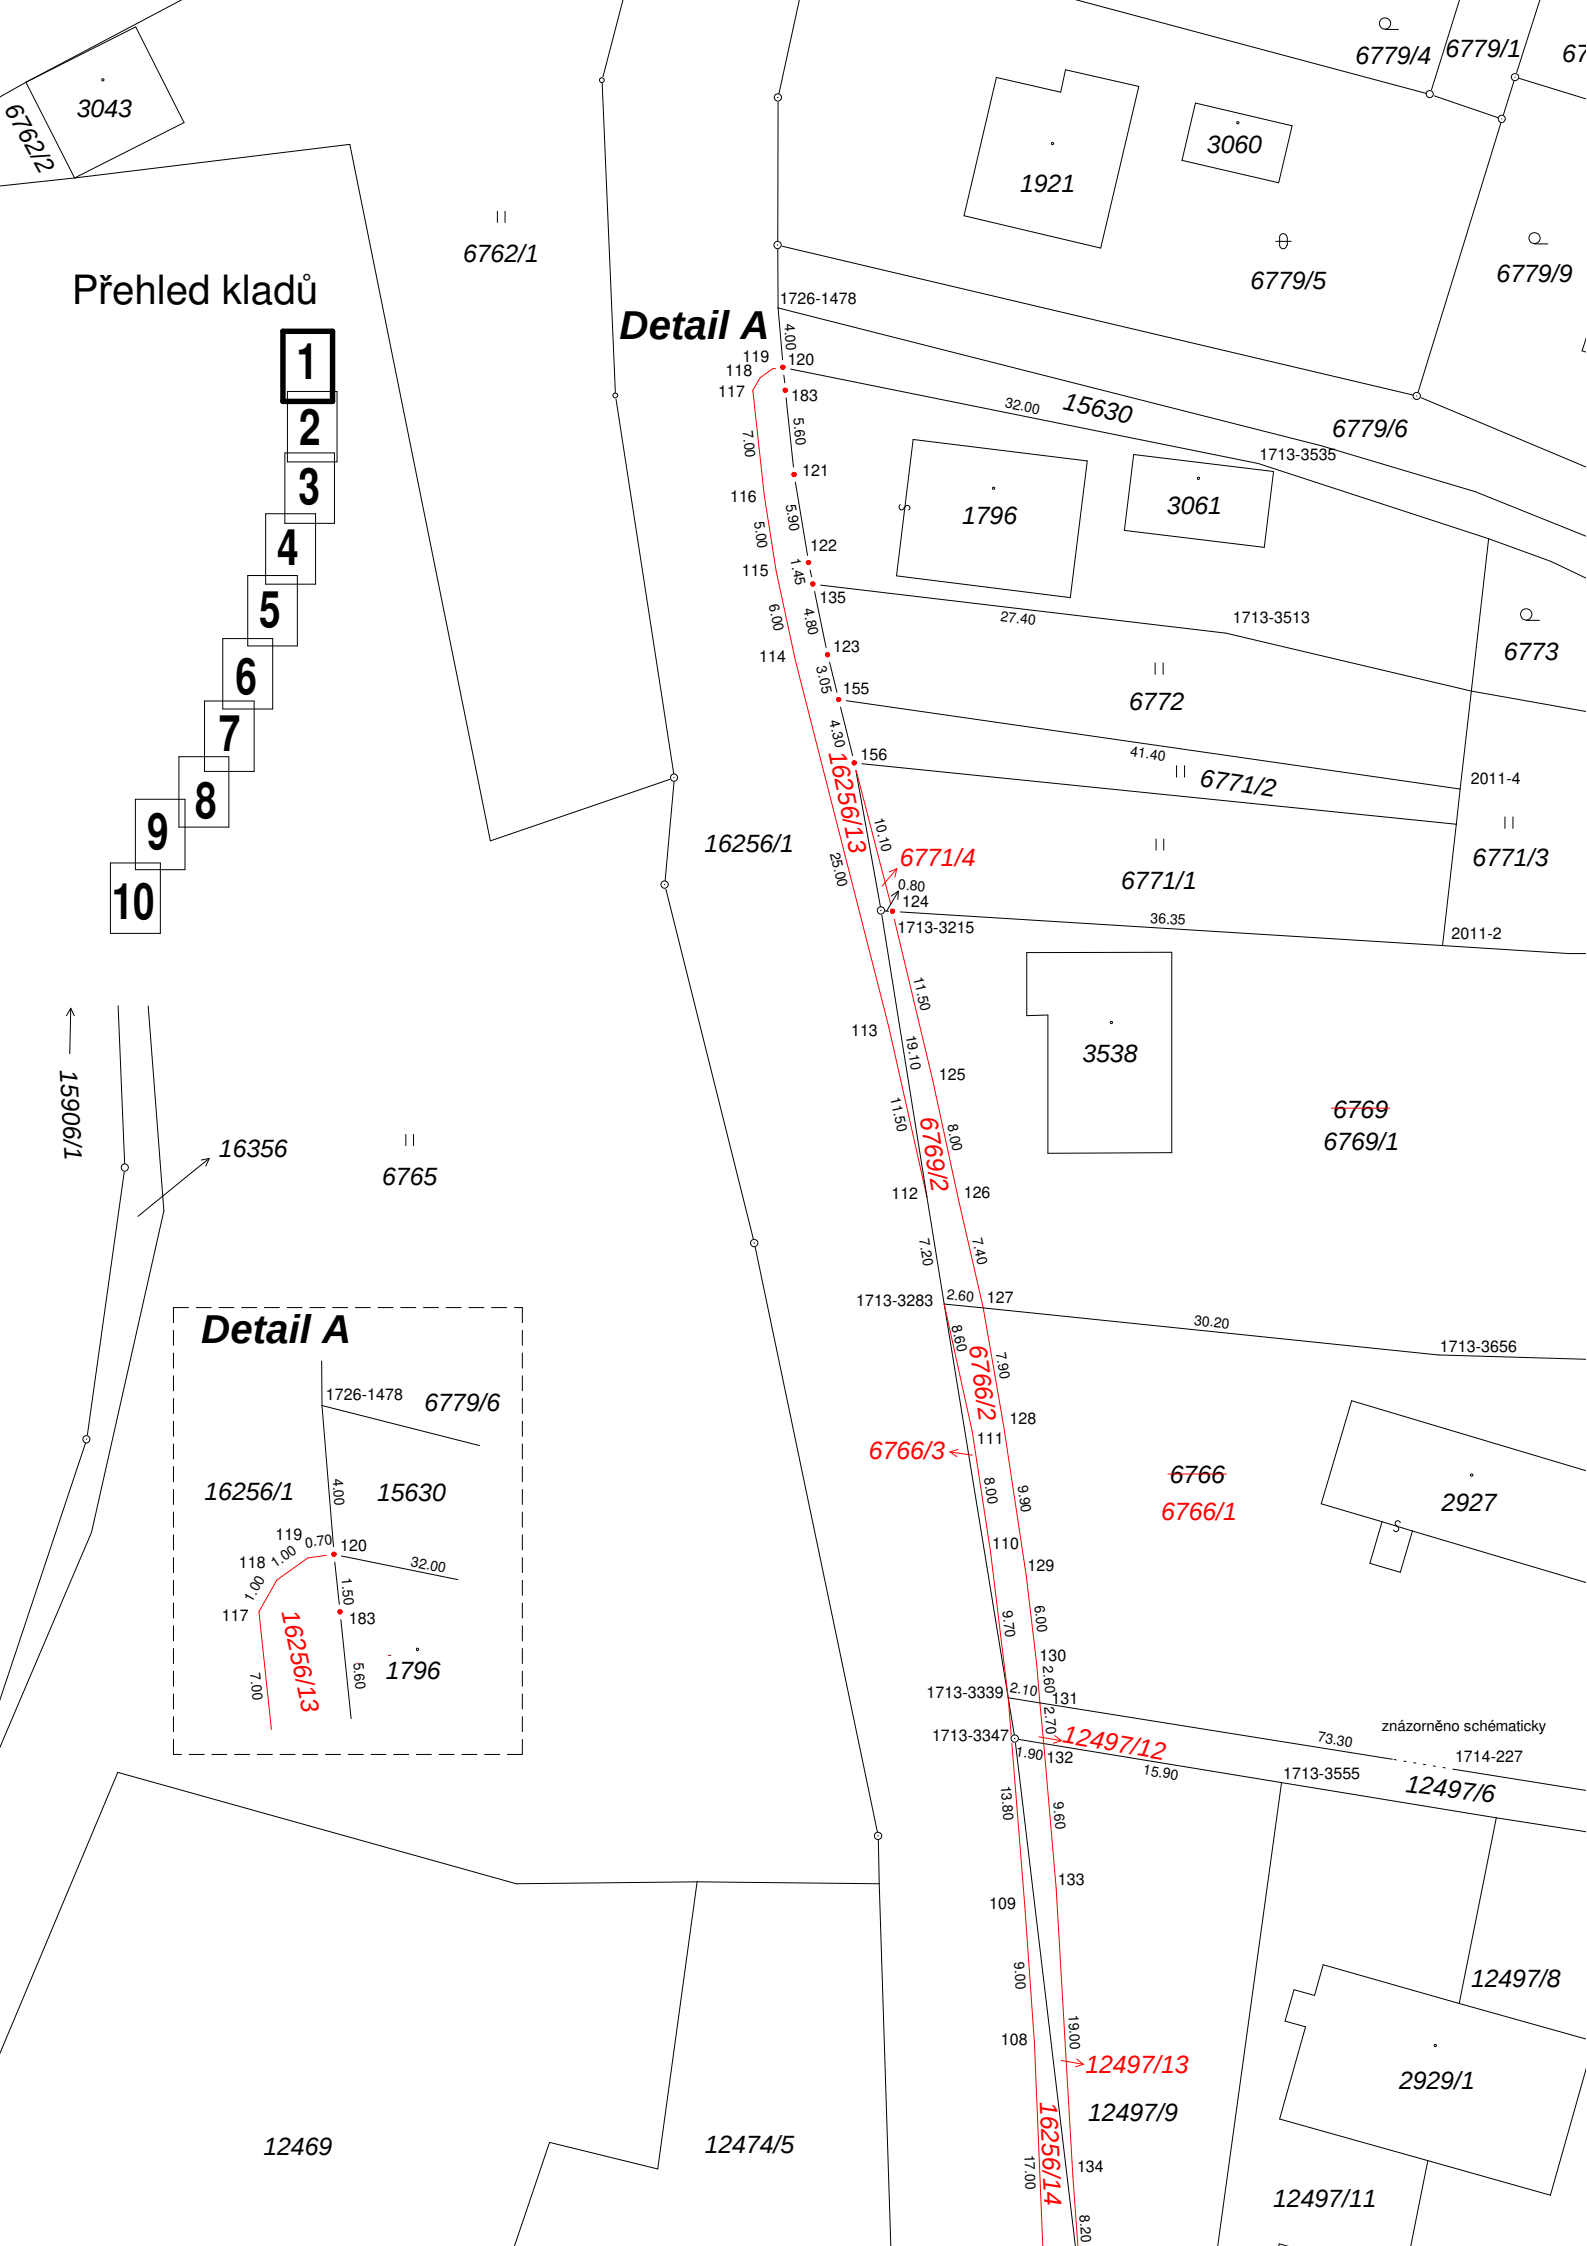

12474/5

1

2

3

4

5

6

7

8

10

12471

12472

12474/2

12477

9.00
108
19.00
→ 12497/13

12497/9

12497/11

2929/1

12497/8

2930

107 1713-3400

136

105 | 137

12497/14

16256/1

04

0.55
138

1713-3414

104

→ 12497/15

12497/5

2497/4

12497/3

2931

12411/7

2932


2411/15


102 | 141

12411/5

3102


17
→ 12411/14


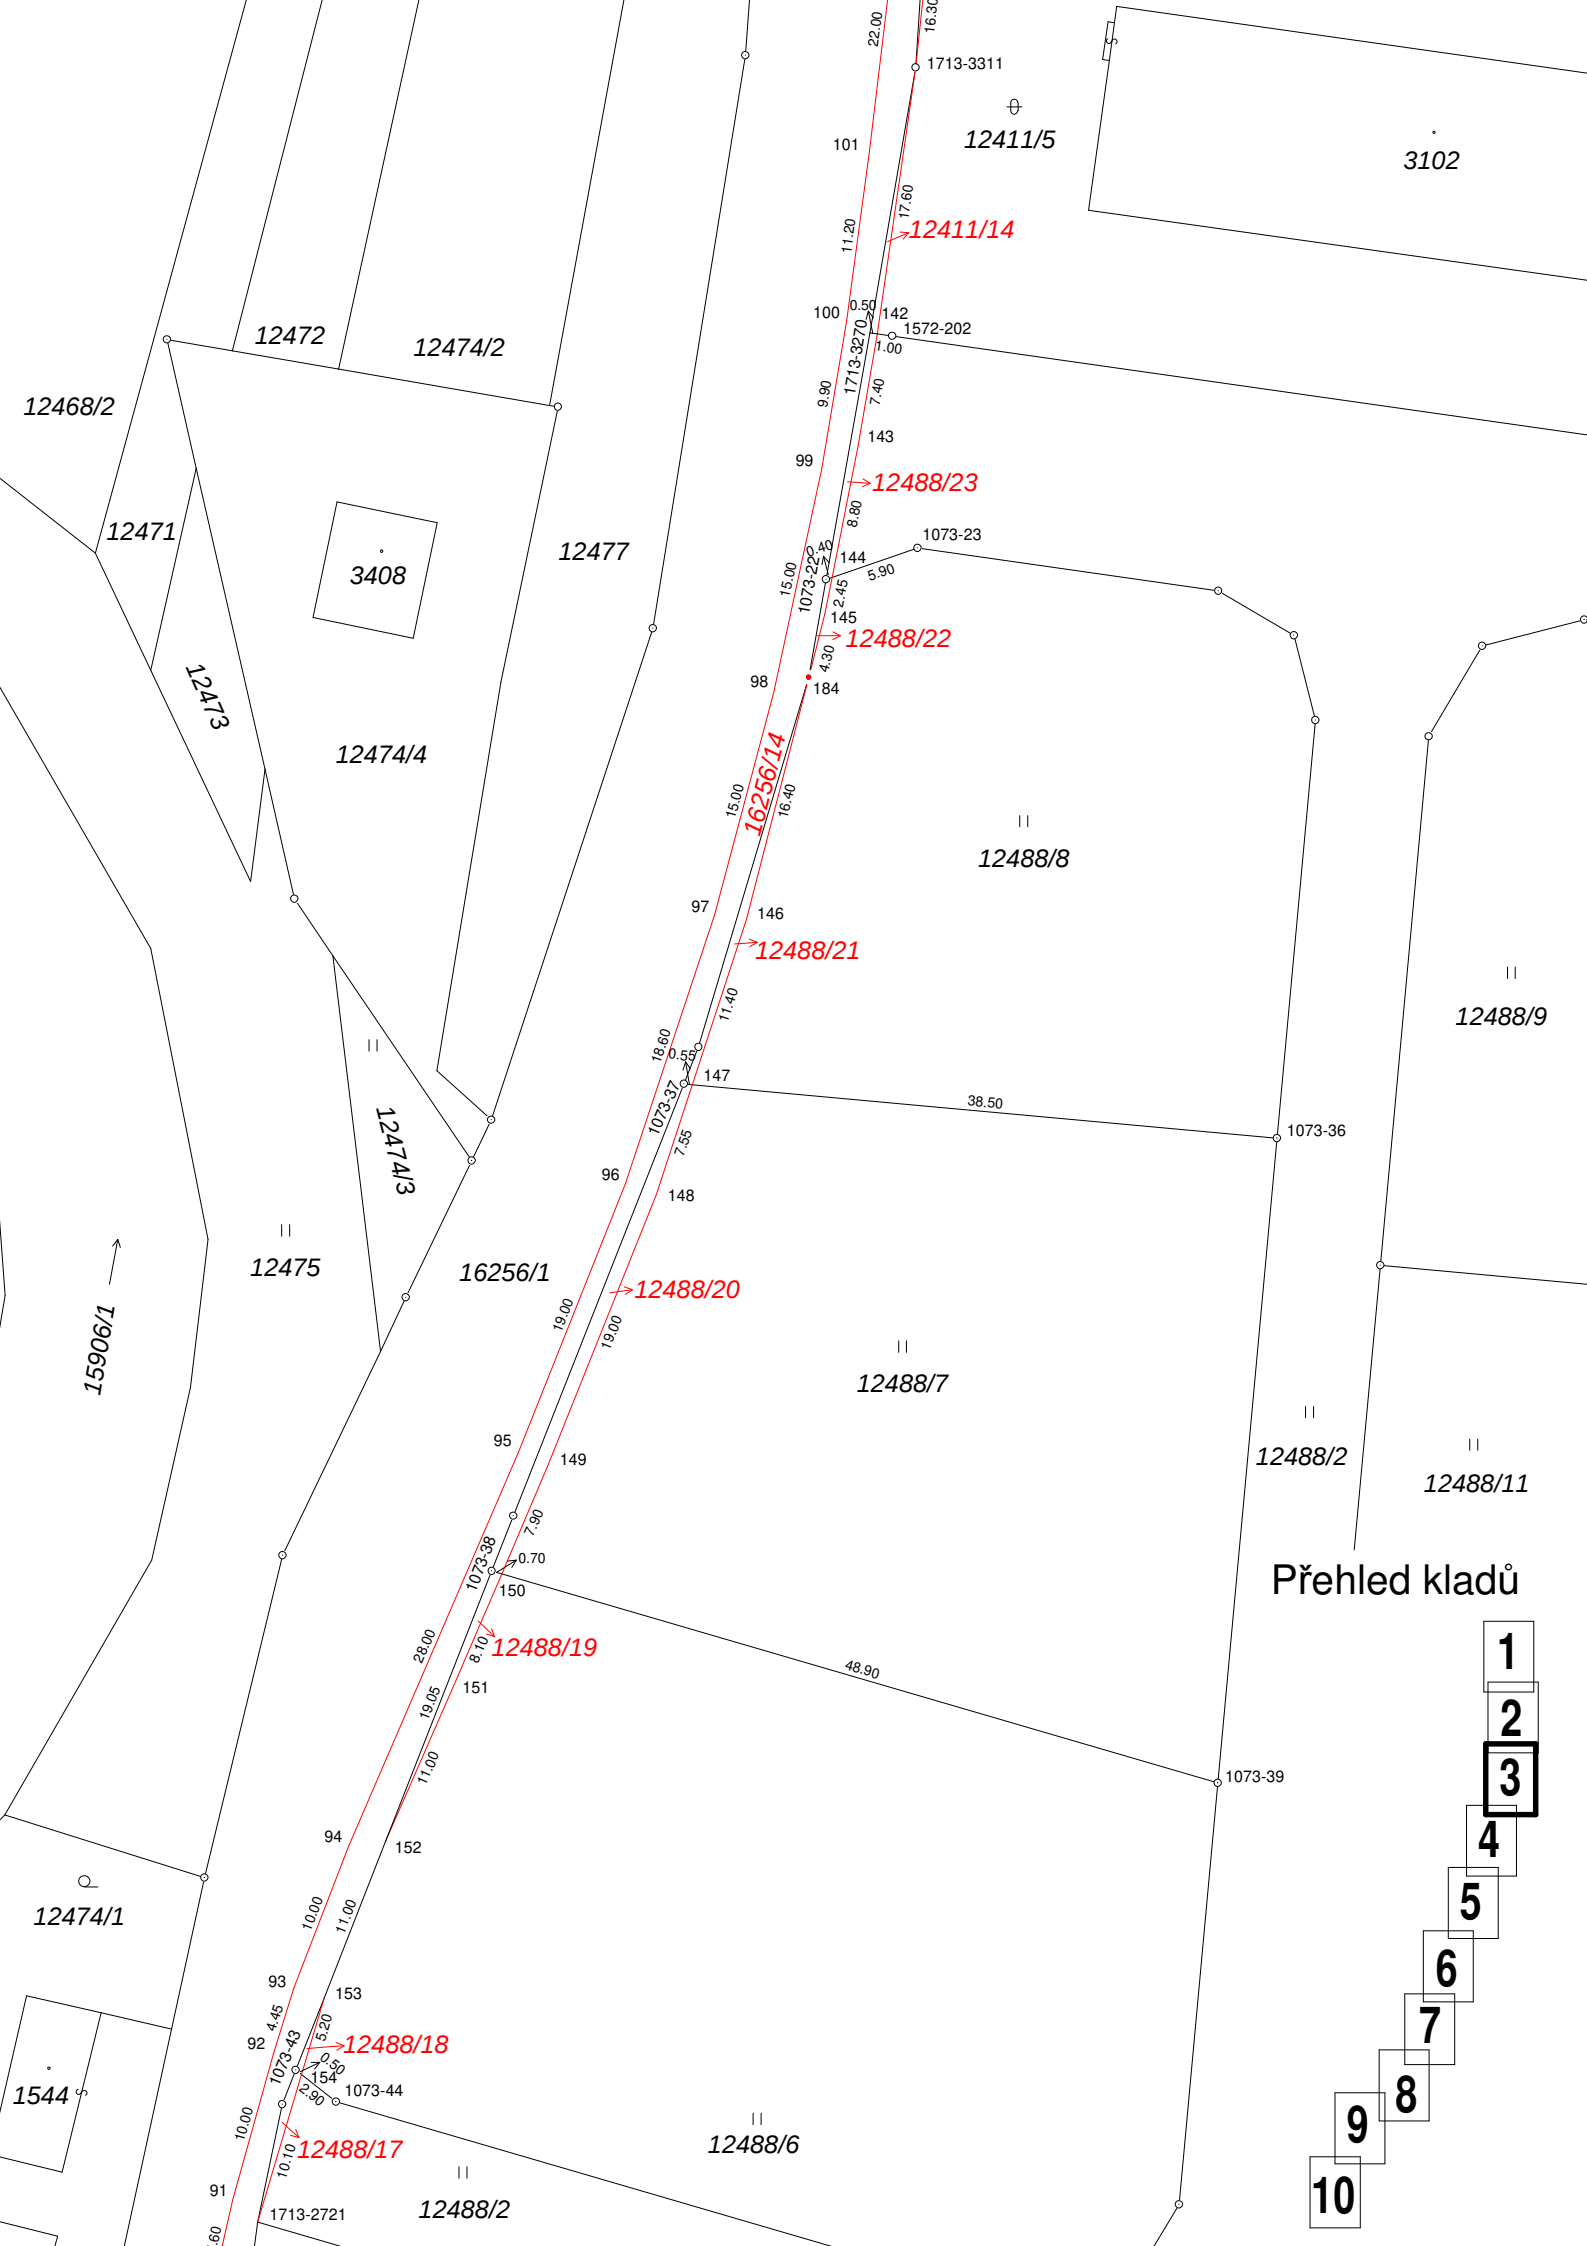


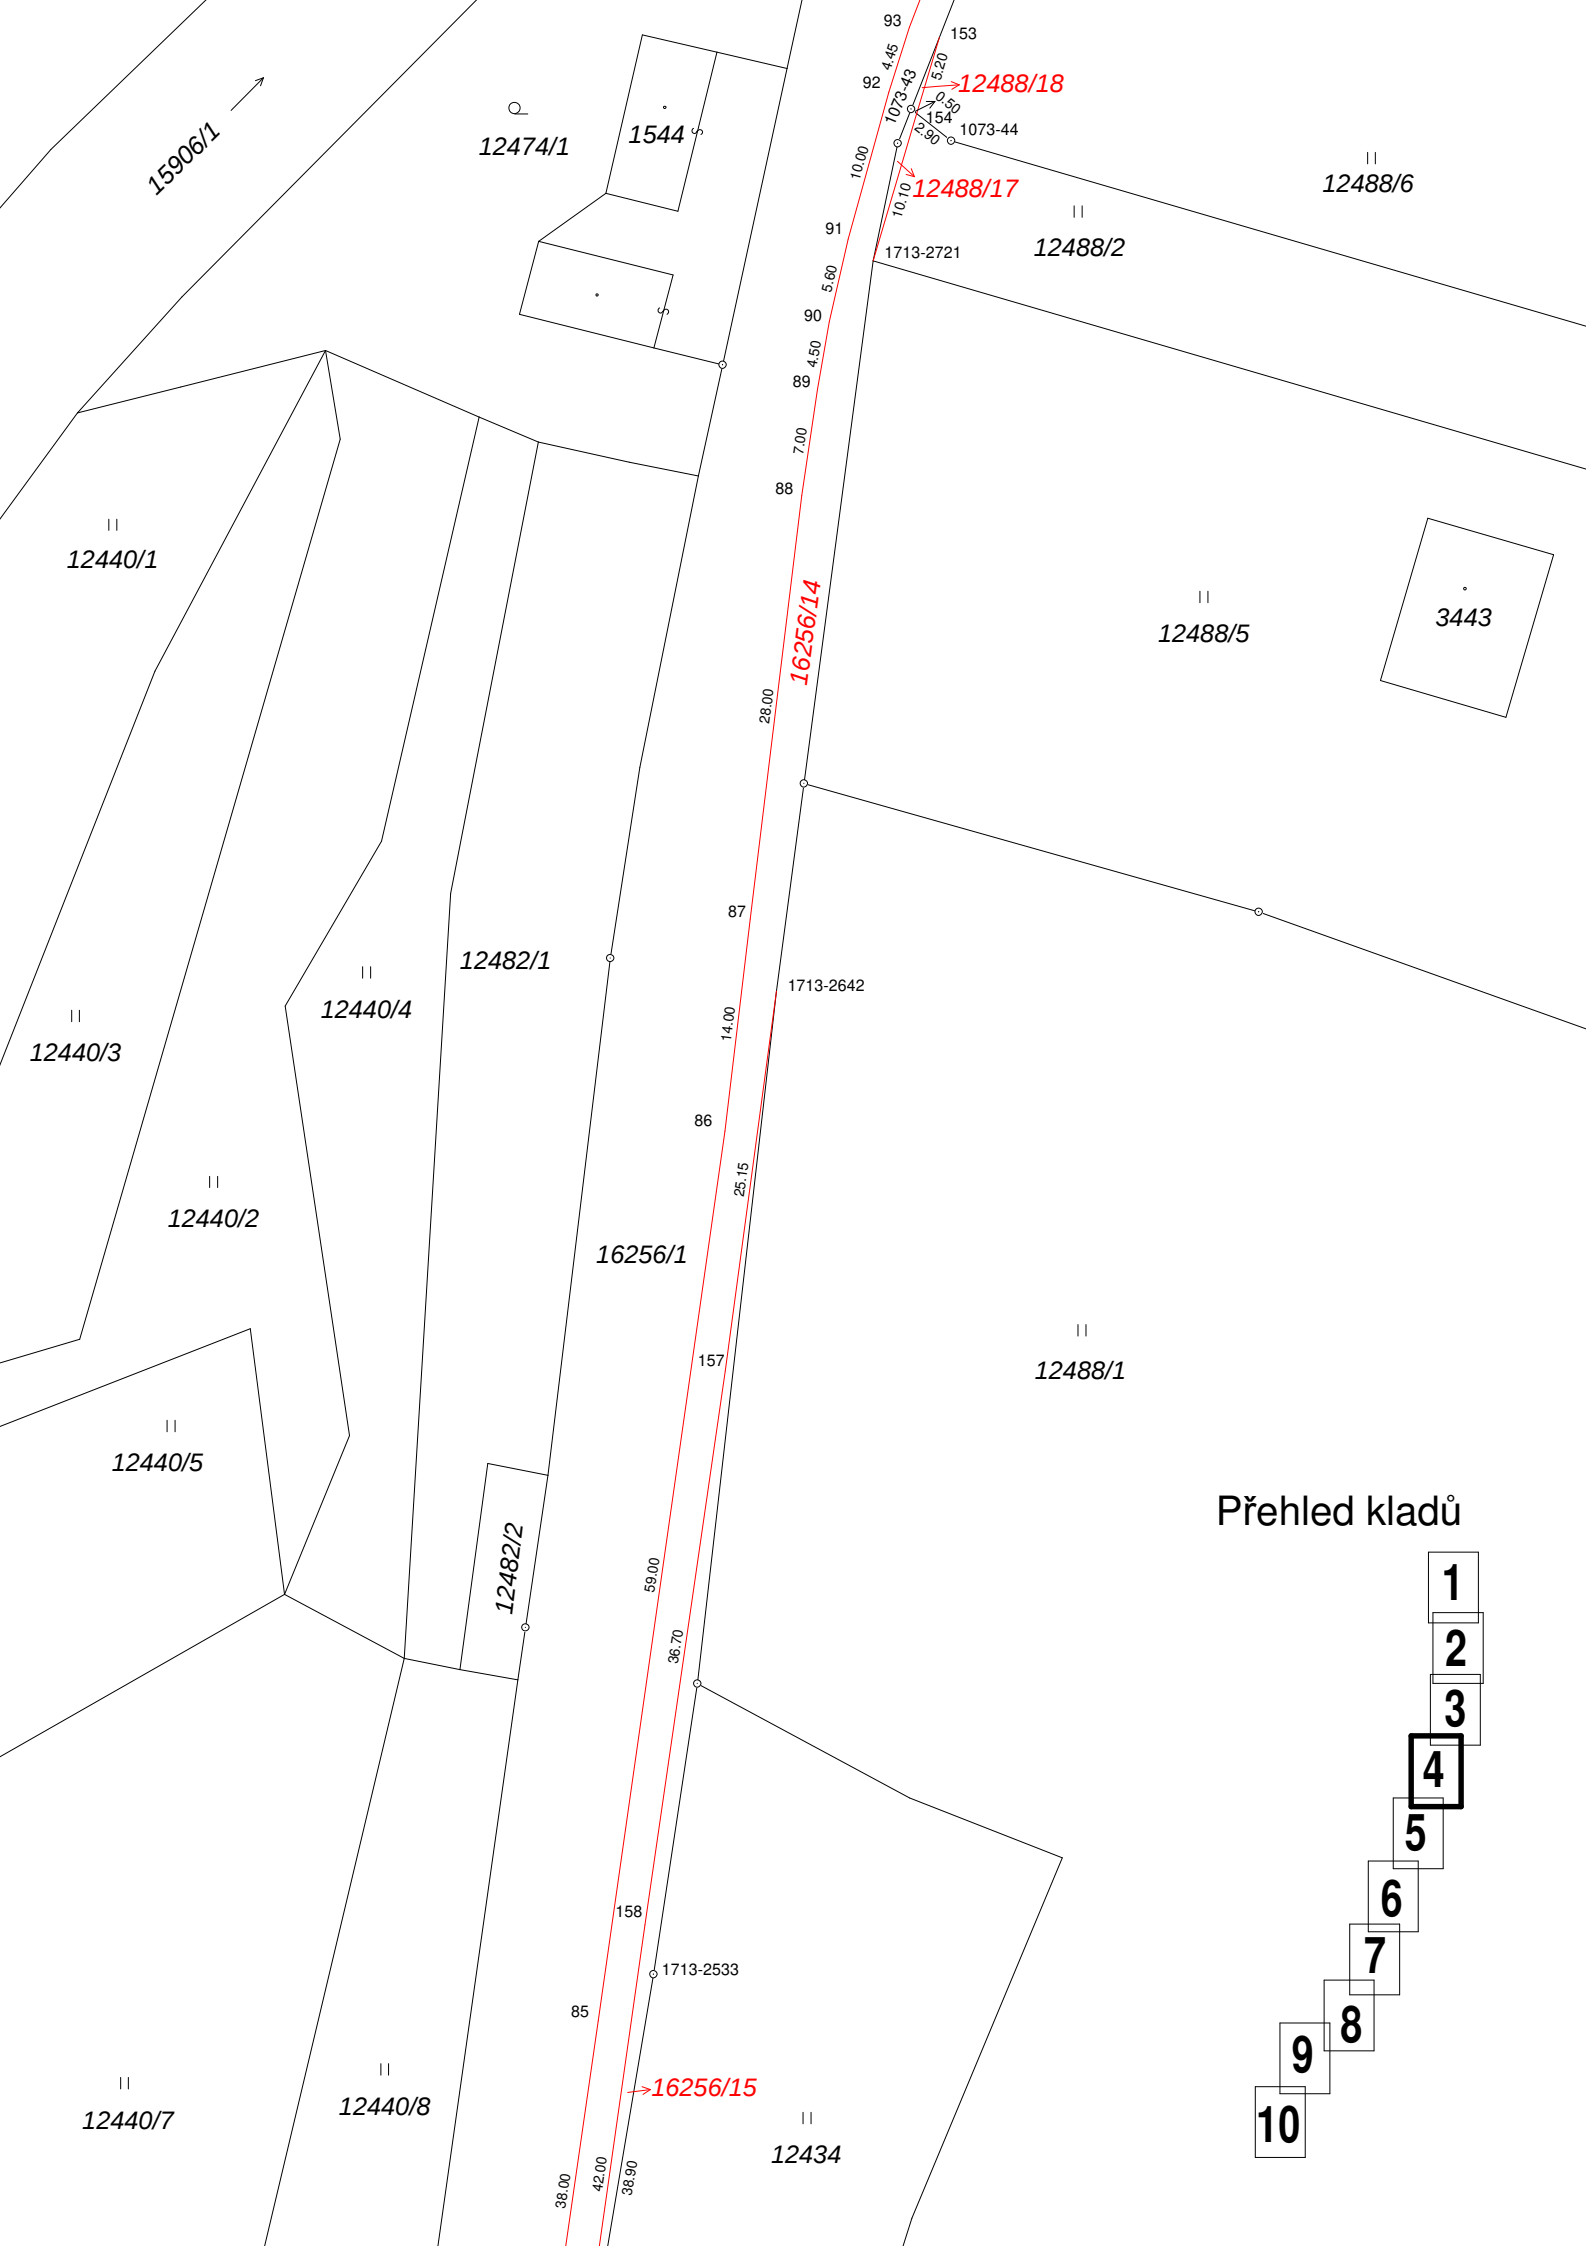

Přehled kladů

- 1
- 2
- 3
- 4
- 5
- 6
- 7
- 8
- 9
- 10

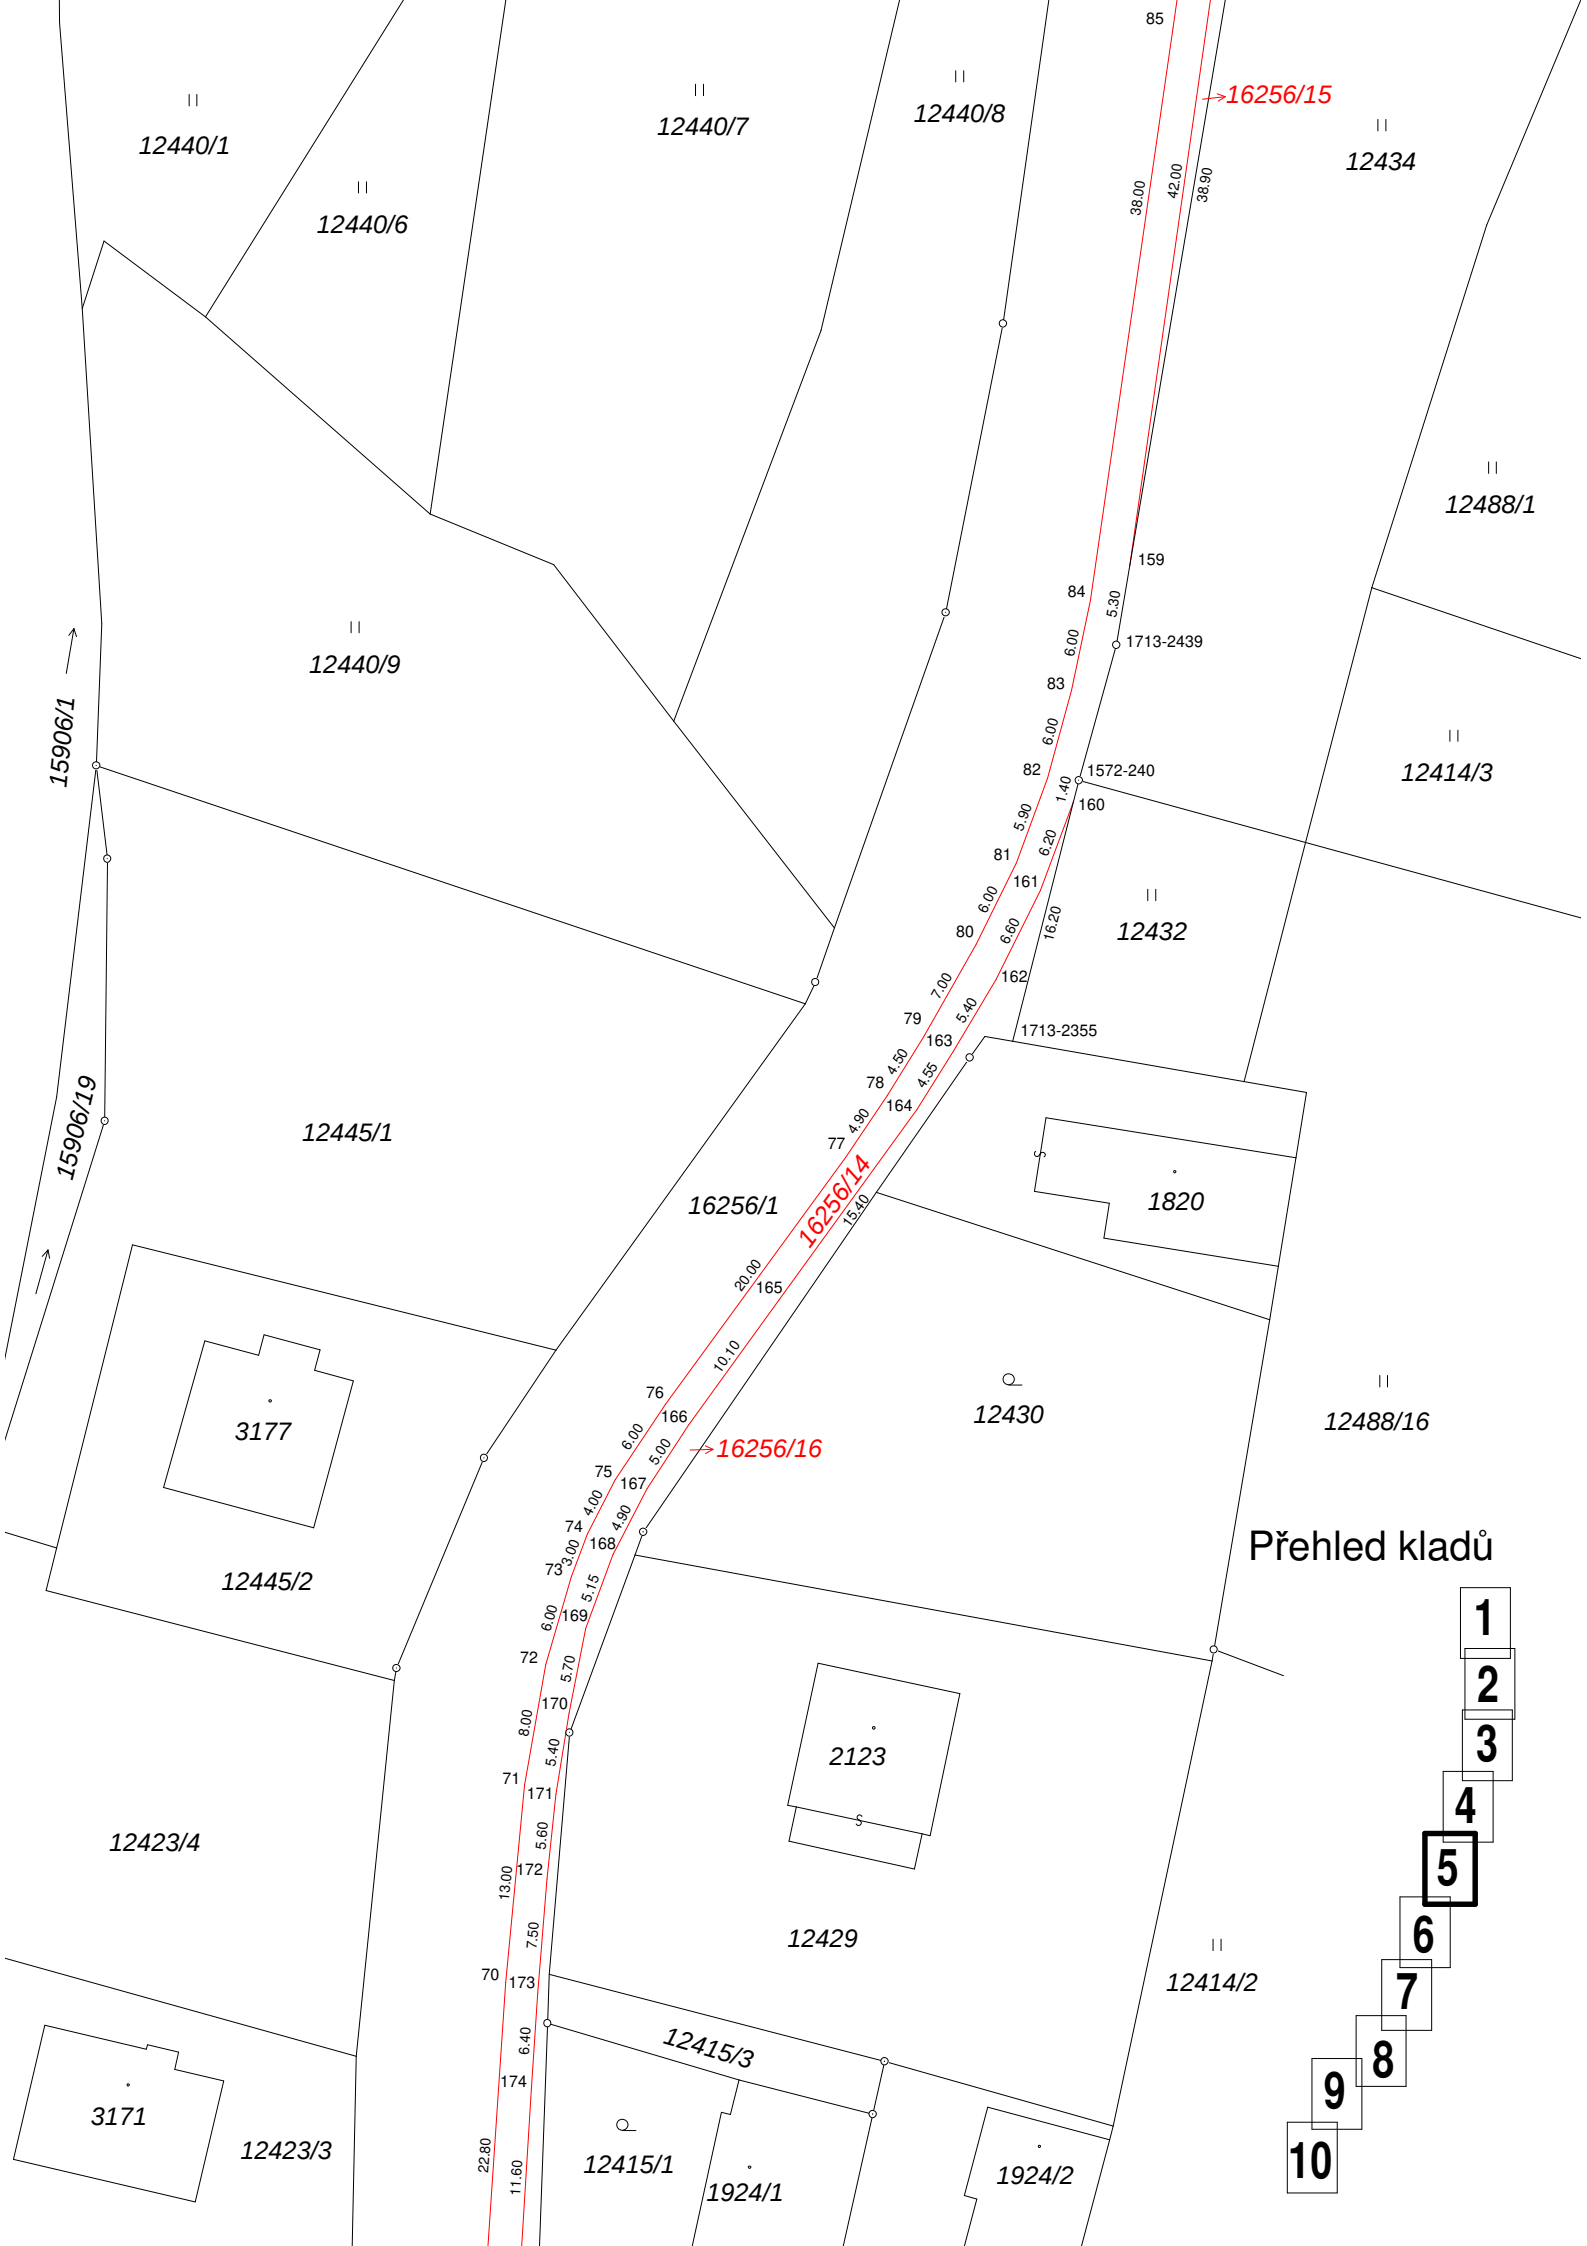

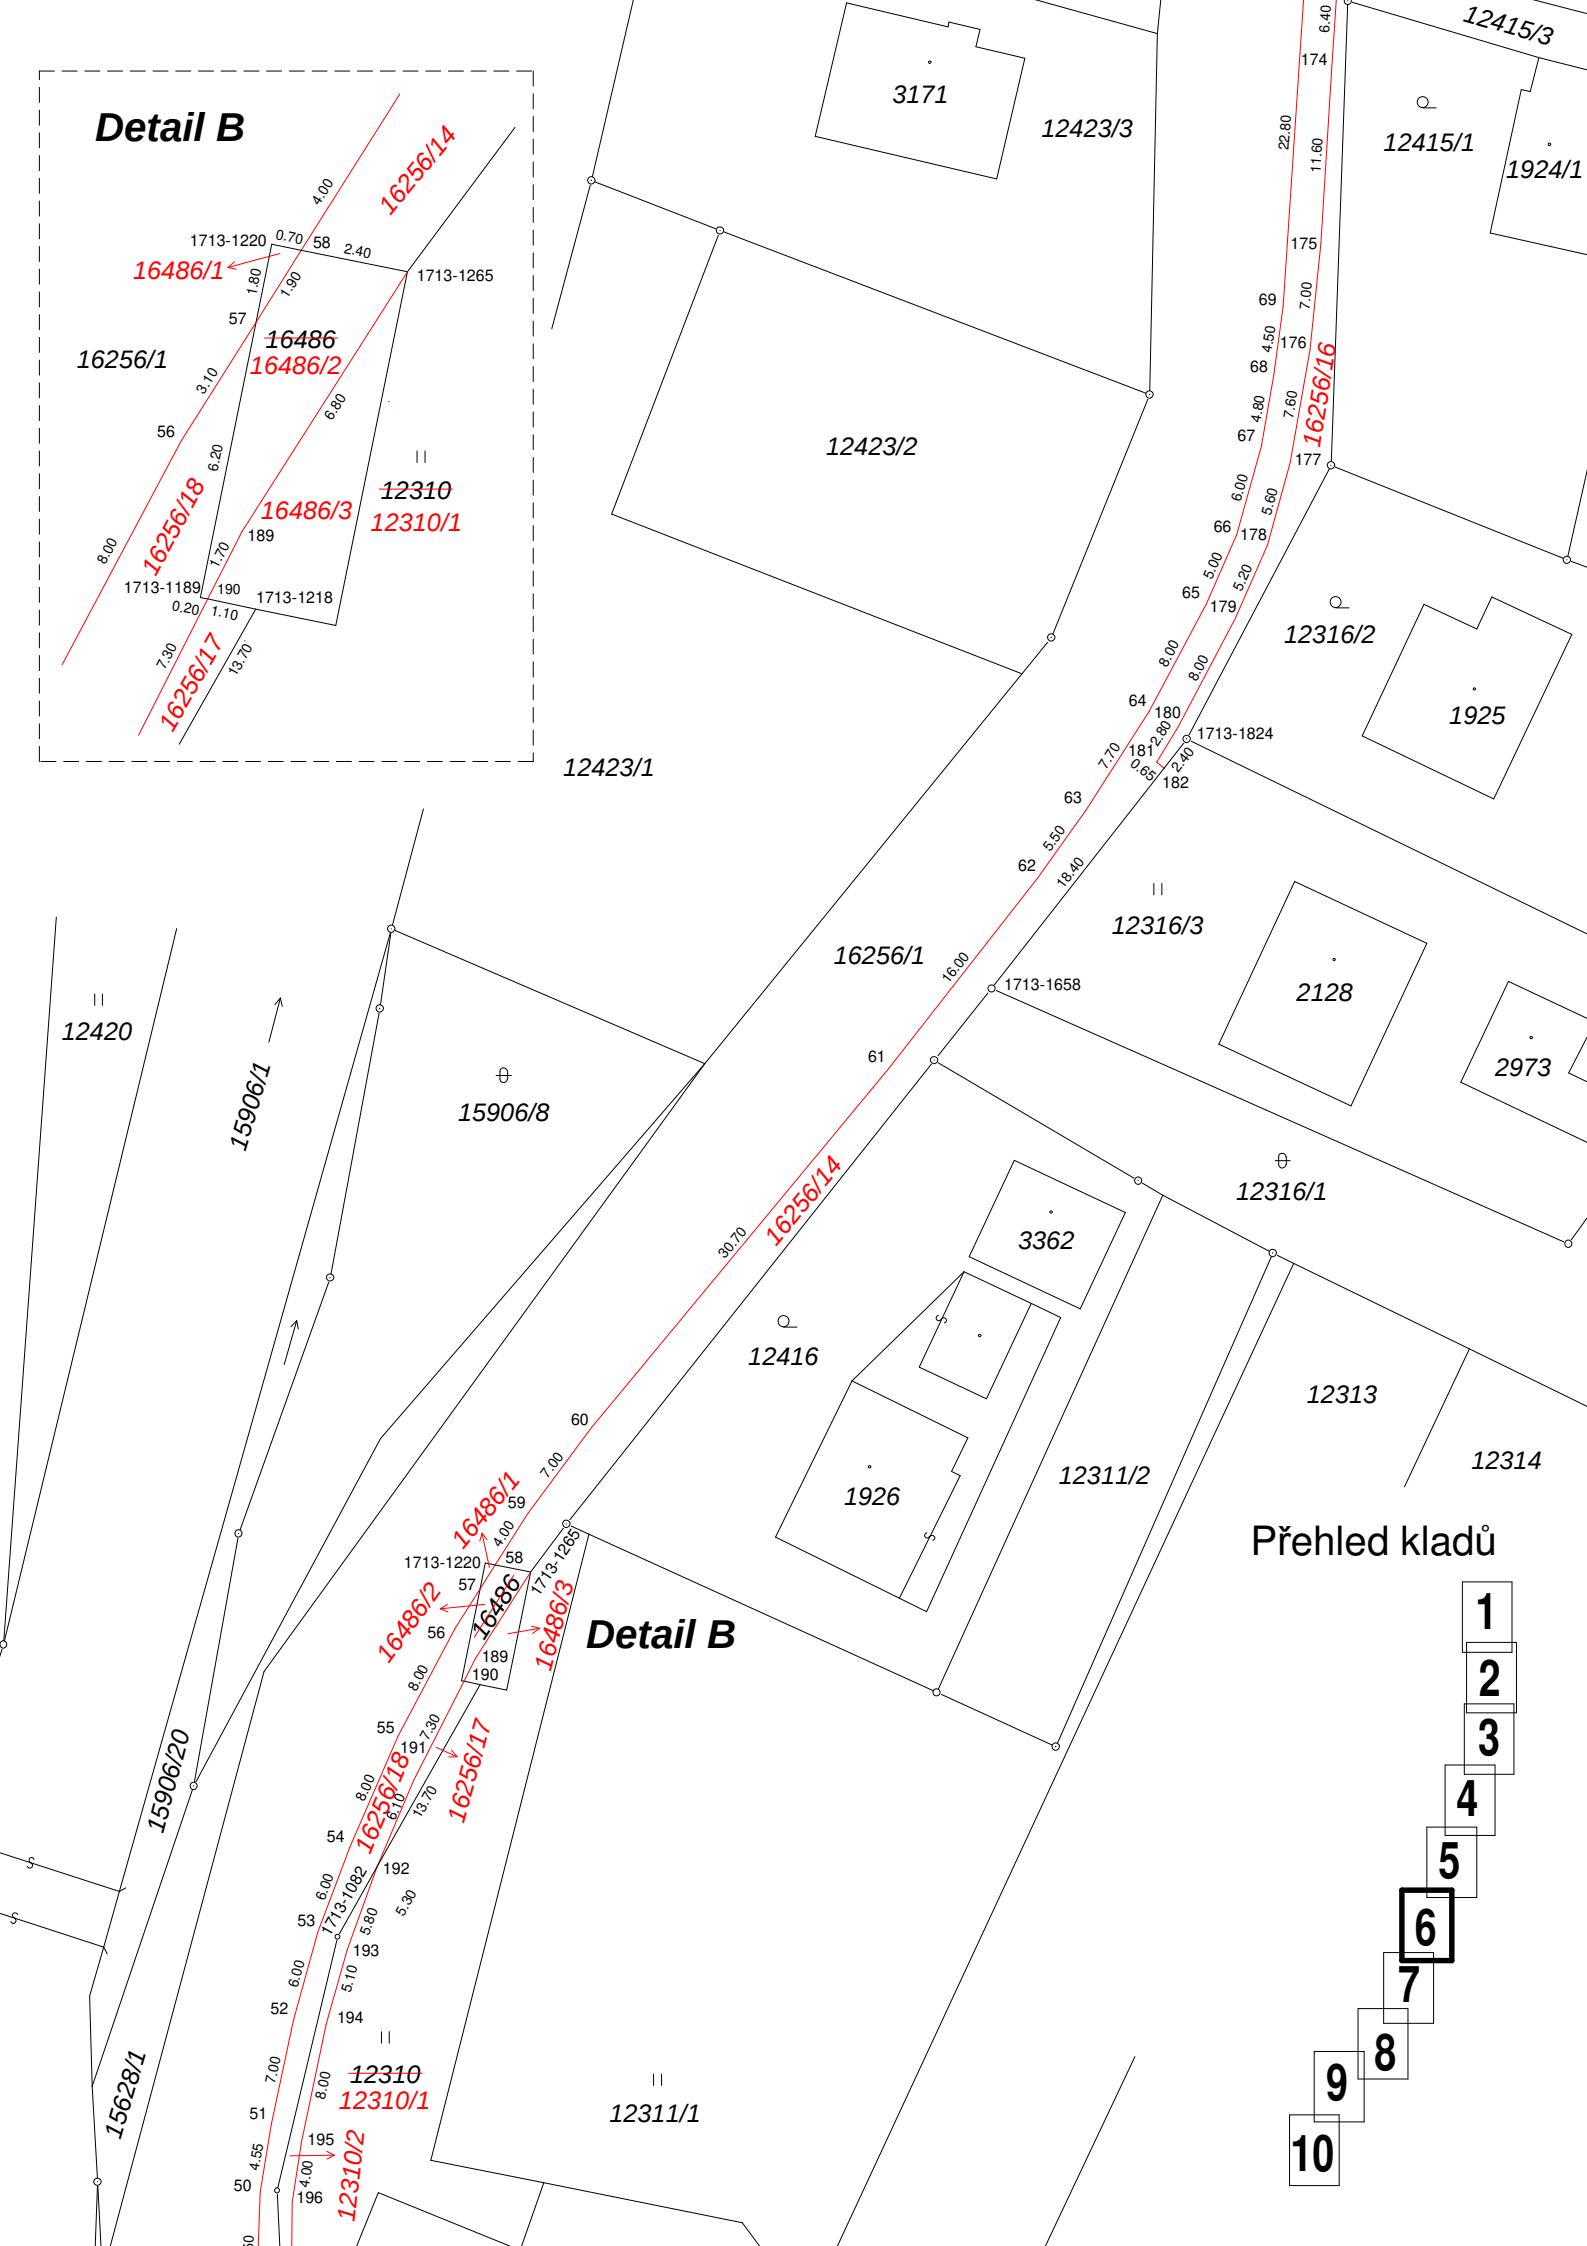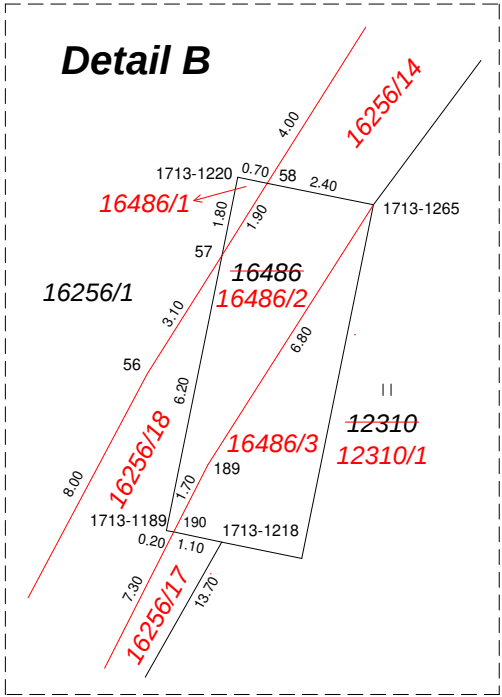



Přehled kladů

- 1
- 2
- 3
- 4
- 5
- 6
- 7
- 8
- 9
- 10

Přehled kladů

- 1
- 2
- 3
- 4
- 5
- 6
- 7
- 8
- 9
- 10

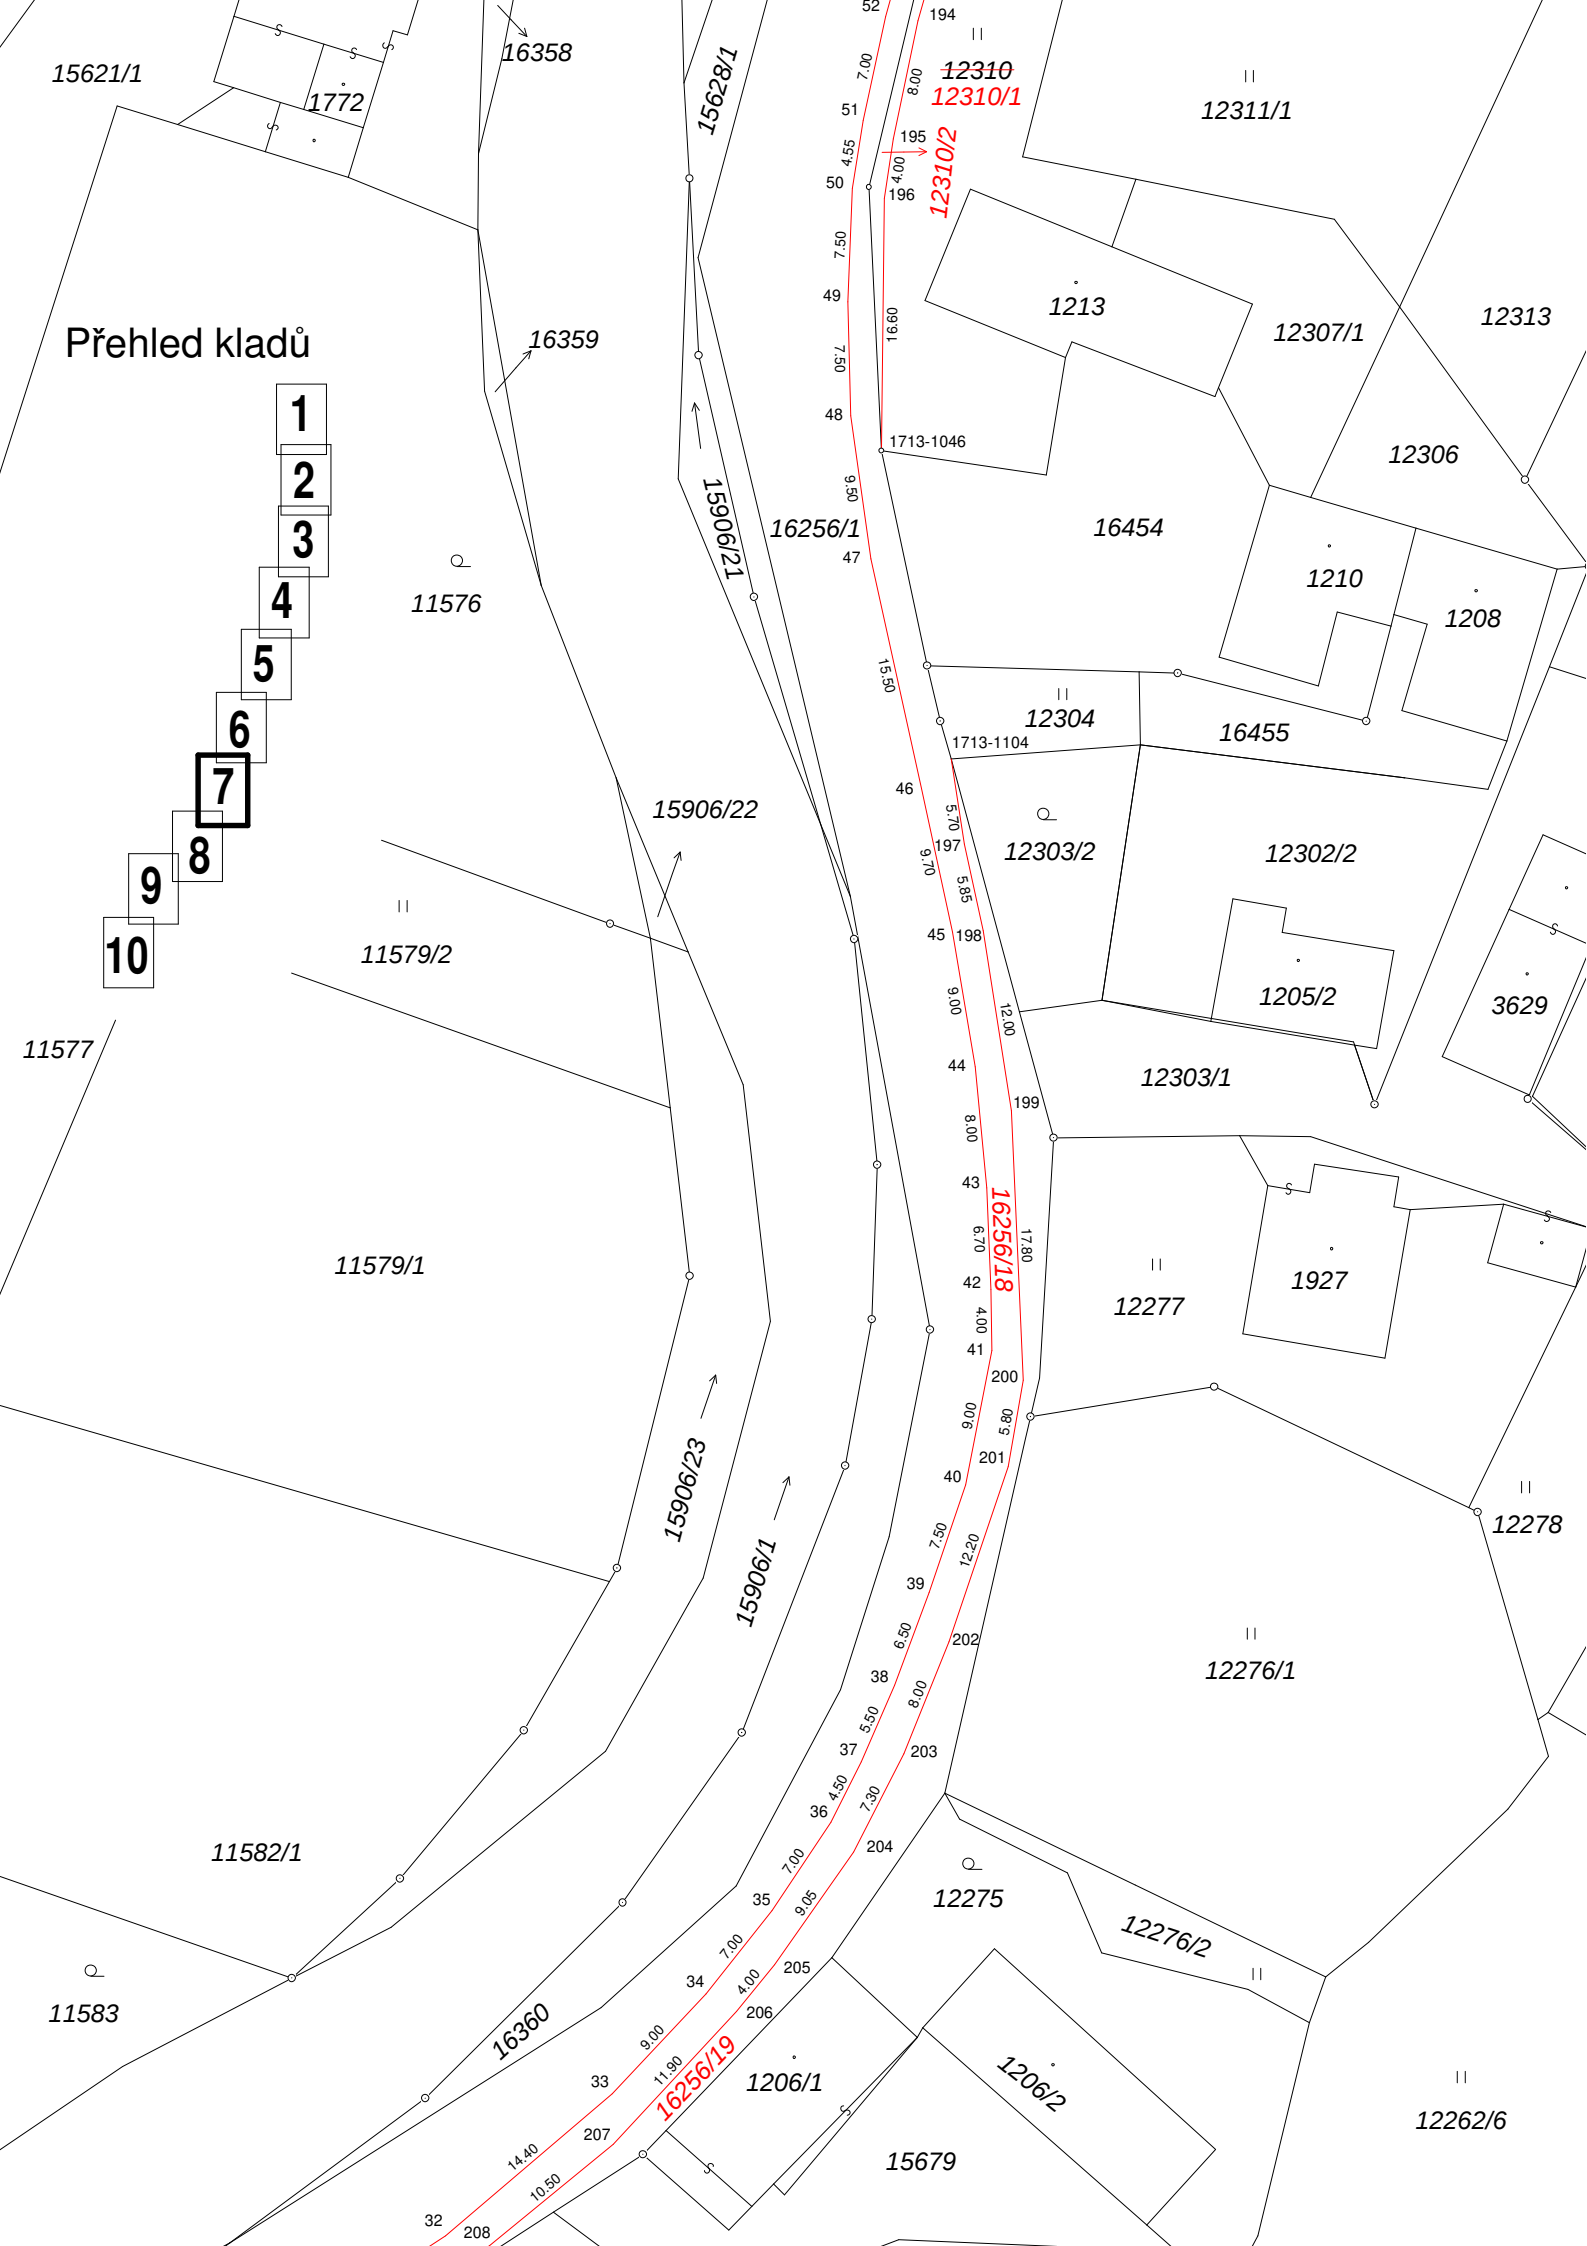


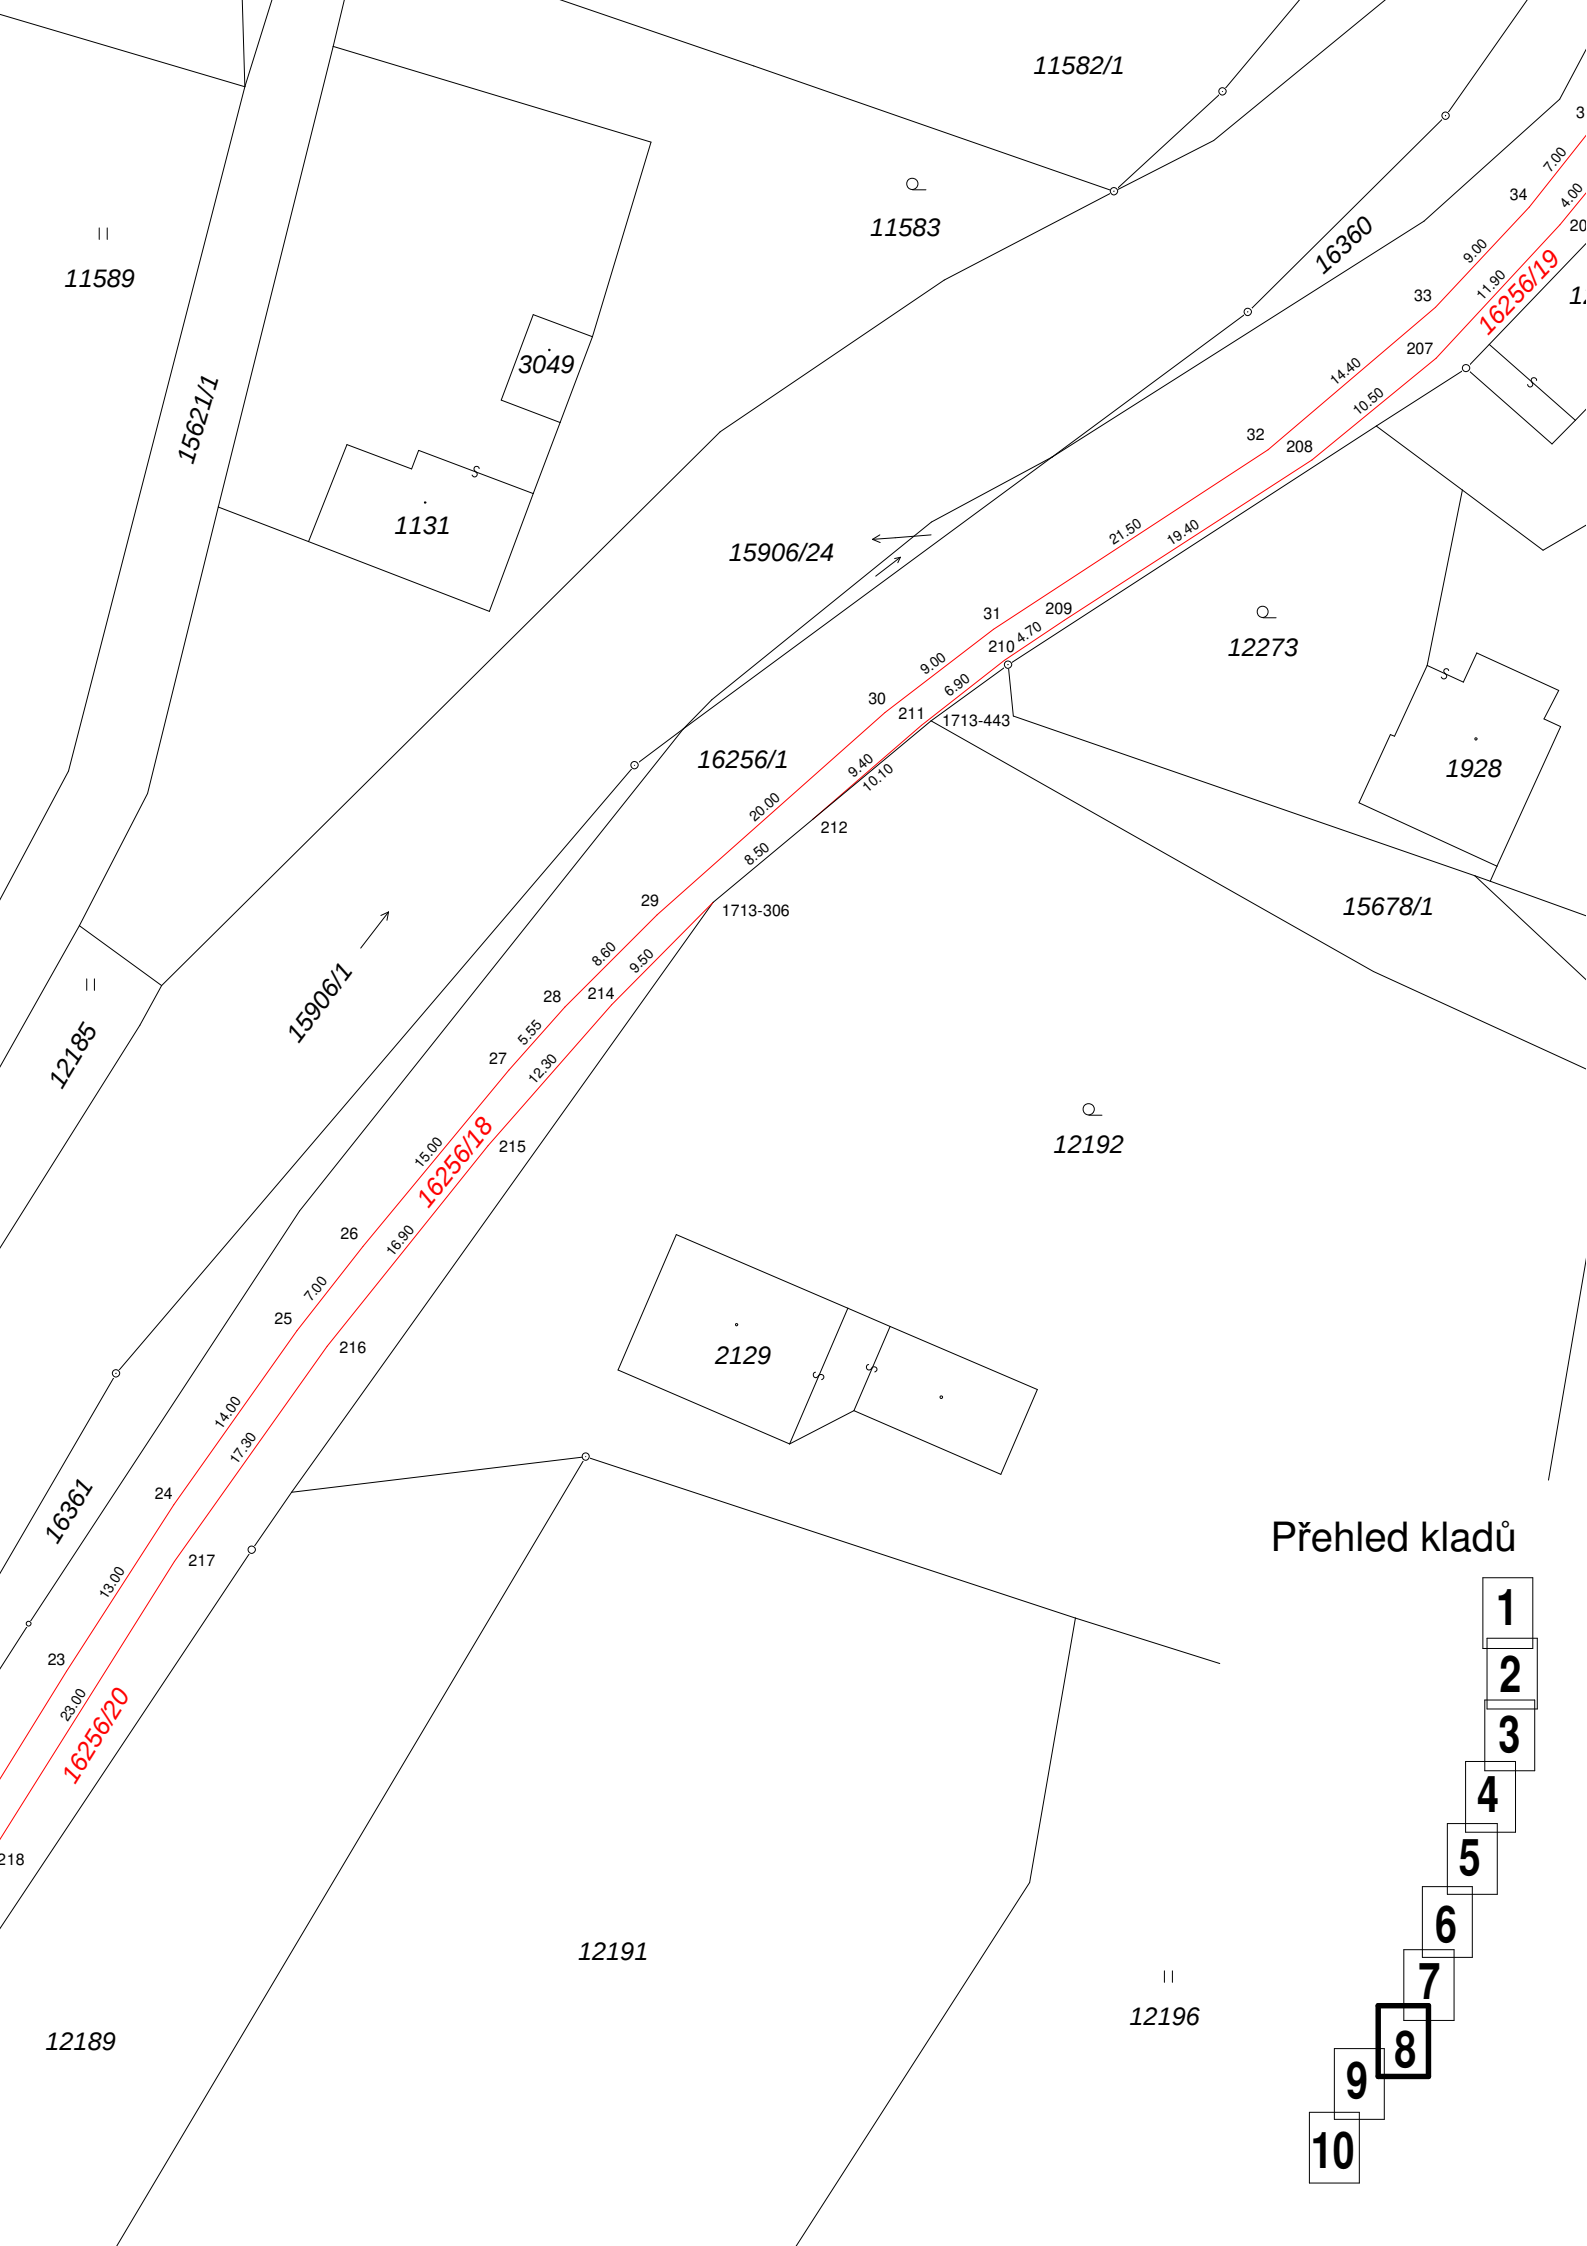

Přehled kladů

- 1
- 2
- 3
- 4
- 5
- 6
- 7
- 8
- 9
- 10

Přehled kladů

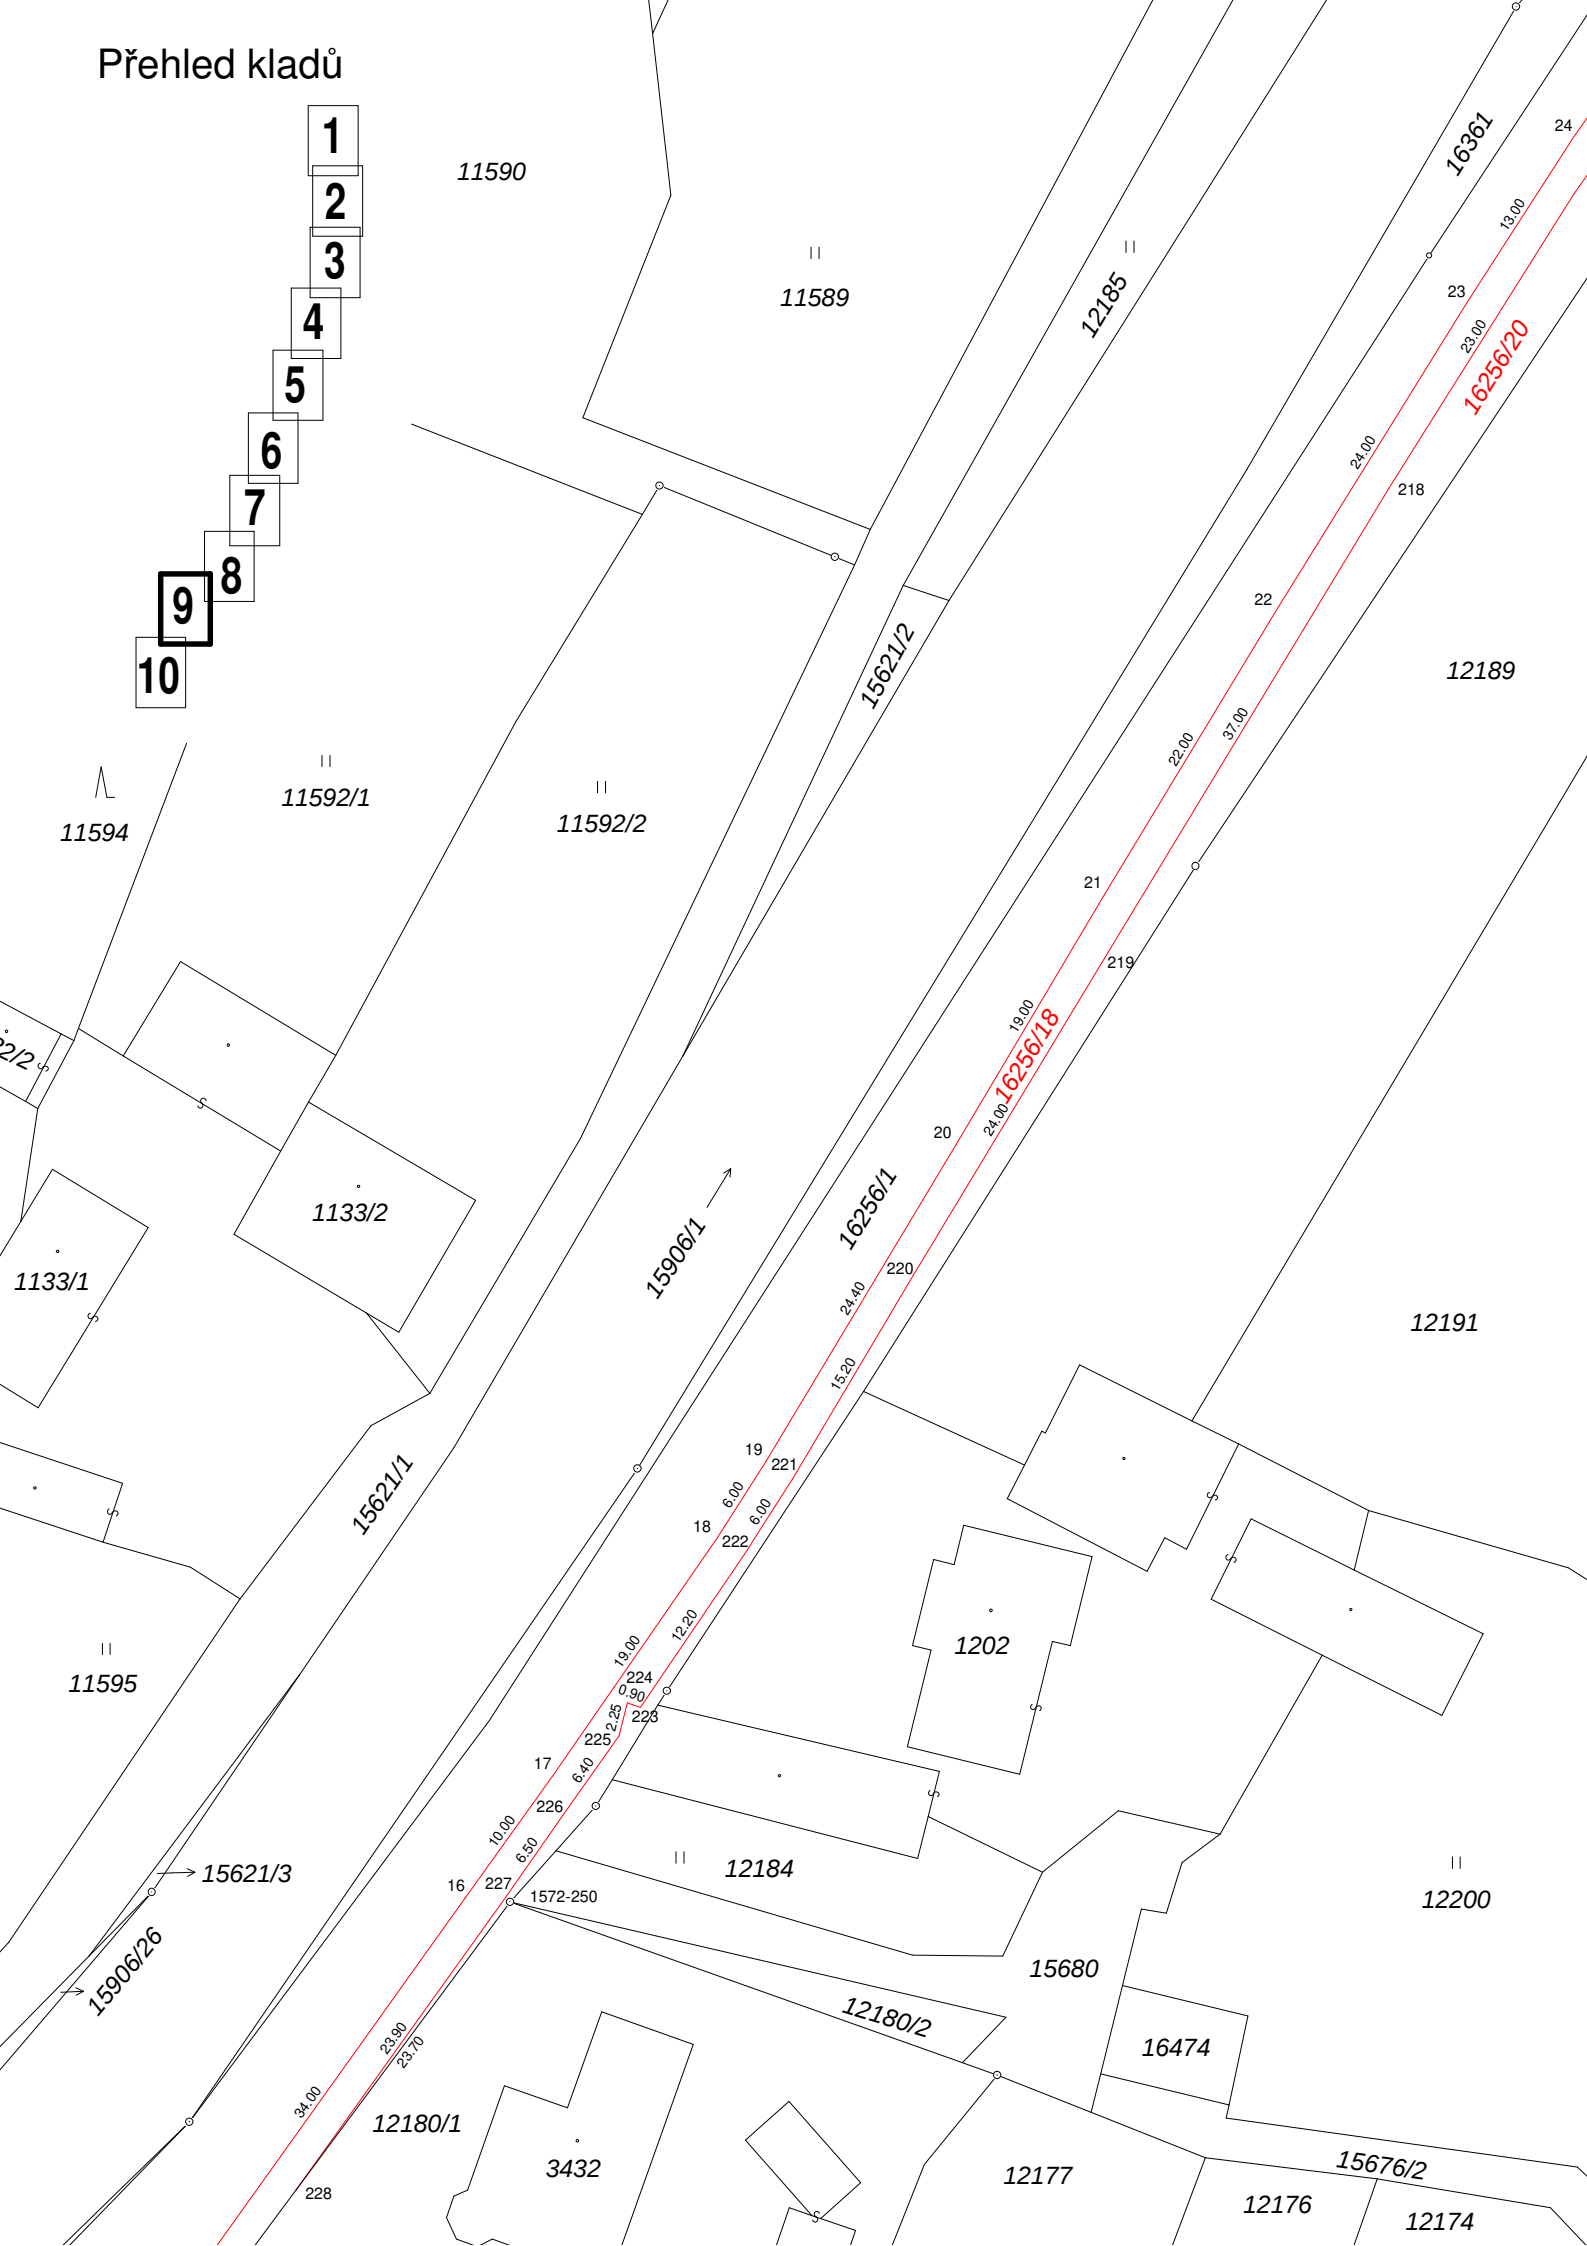

Přehled kladů

