


TABULKA MÍSTNOSTÍ

	OZNAČENÍ	NÁZEV MÍSTNOSTI	PLOCHA (m²)
SPOLEČNÉ PROSTORY	3.01	CHODBA	48,62
	3.02	ÚKLIDOVÁ KOMORA	14,75
	3.03	VÝTAH	02,80
UŽITNÁ PLOCHA SPOLEČNÉ PROSTORY			66,17
BYT 06	3.04	PŘEDSIŇ	09,54
	3.05	KUCHYŇ	11,21
	3.06	OBÝVACÍ POKOJ	16,49
	3.07	LOŽNICE	10,65
	3.08	KOUPELNA	06,82
UŽITNÁ PLOCHA BYT 06			54,72
BYT 07	3.09	PŘEDSIŇ	05,06
	3.10	OBÝVACÍ POKOJ + KK	23,87
	3.11	KOUPELNA	07,05
	3.12	LOŽNICE	17,09
UŽITNÁ PLOCHA BYT 07			53,07
BYT 08	3.13	PŘEDSIŇ	06,55
	3.14	LOŽNICE	17,34
	3.15	OBÝVACÍ POKOJ + KK	34,42
	3.16	KOUPELNA	07,23
UŽITNÁ PLOCHA BYT 08			65,54
BYT 09	3.17	PŘEDSIŇ	07,82
	3.18	OBÝVACÍ POKOJ + KK	28,39
	3.19	KOUPELNA	07,66
	3.20	LOŽNICE	22,96
UŽITNÁ PLOCHA BYT 09			66,83

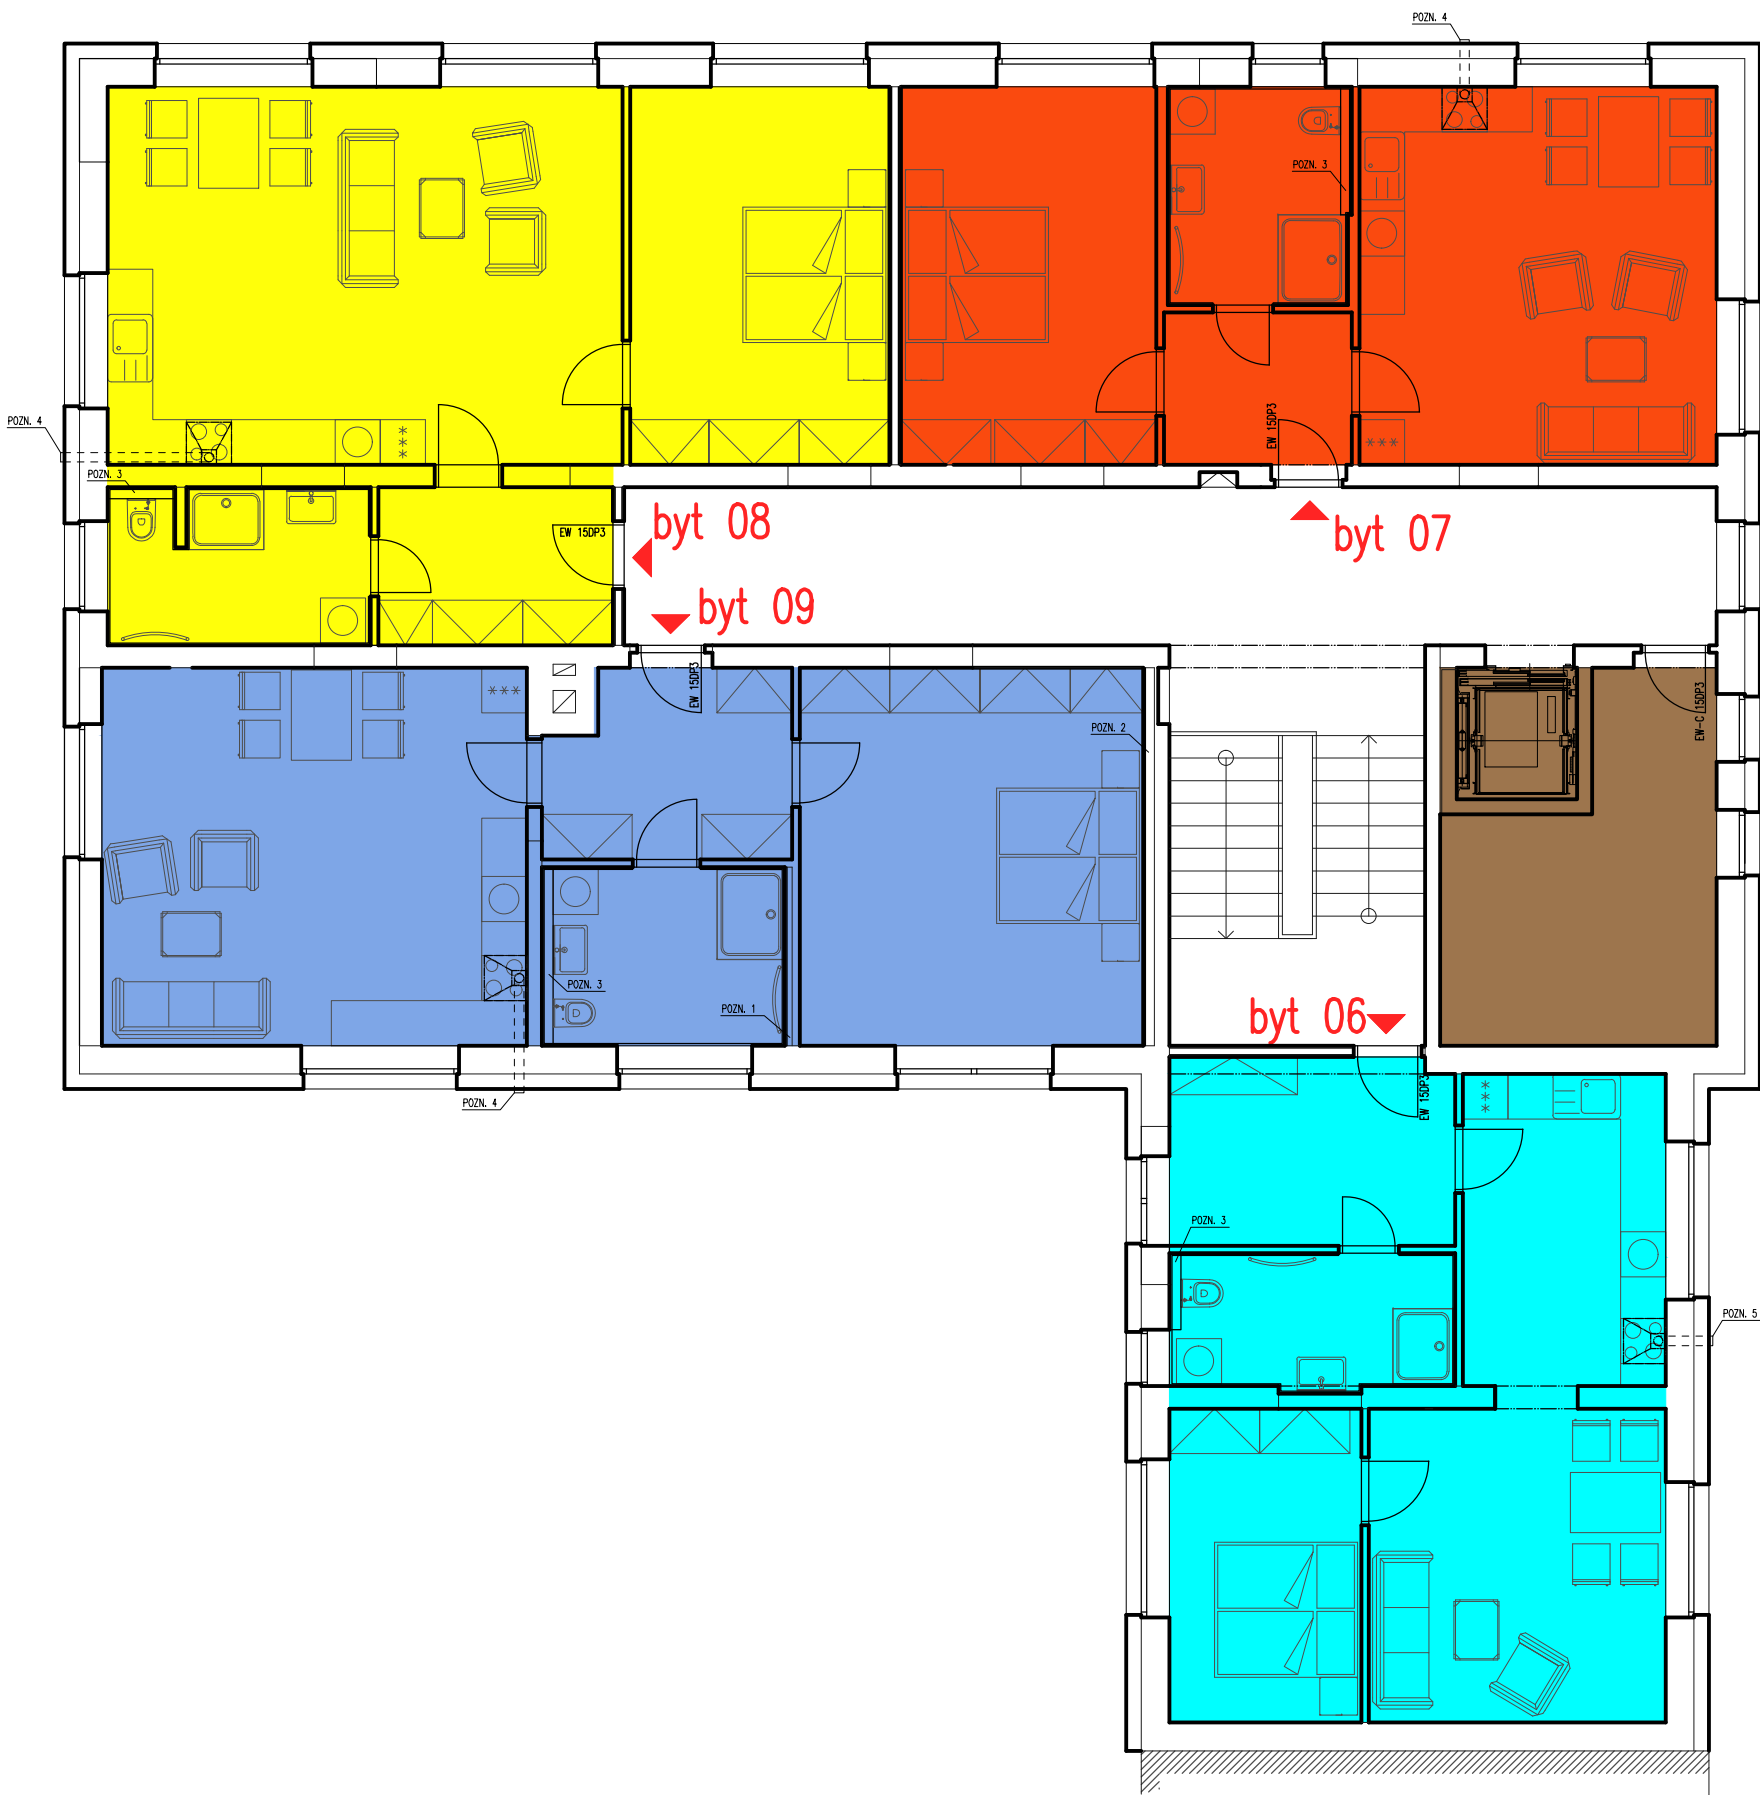

Projektová dokumentace je určena pro vydání stavebního povolení a neslouží jako prováděcí PD, která musí na tuto PD navazovat!!!

ZOD.PROJEKTANT	KONTROLOVAL	VYPRACOVAL		
Ing. FILIP DUDA	ZDENĚK FORNBAUM, Dis.	Ing. FILIP DUDA		
INVESTOR	OBEC OLEŠNÍK, Olešník č.p. 15, 373 50		STUPEŇ PD	DSP
MÍSTO STAVBY	K.Ú. OLEŠNÍK NA PARC. Č.195/1		ČÍSLO ZAKÁZKY	04/2024
STAV.ÚŘAD	Hluboká nad Vltavou		DATUM	ČERVEN 2024
NÁZEV STAVBY:	ZMĚNA DOKONČENÉ VÍCEÚČELOVÉ STAVBY NA BYTOVÝ DŮM, NÁSTAVBA A STAVEBNÍ ÚPRAVY, č.p. 14, OLEŠNÍK		FORMÁT	8 A4
OBSAH VÝKRESU:	PŮDORYS 3.NP – NÁVRH		MĚŘÍTKO:	Č.VÝKRESU:
			1:50	D.1.1.14