

Obec Nedašova Lhota

Nedašova Lhota 10, 763 32 Nedašova Lhota

ONLHMNP148E3



Váš dopis s čj.:

Ze dne:

Číslo jednací: ONLH-0569/2026

Spisová značka:

Vyřizuje: Bc. Barbora Ptáčková

Telefon: +420 577 335 359

E-mail: ucetni@nedasovalhota.cz

Datová schránka: qfjb2bd

Datum: 13.7.2026

Záměr obce č. 2/2026 prodat pozemek

Obec Nedašova Lhota zveřejňuje podle § 39 odst. 1 zákona č. 128/2000 Sb., o obcích, ve znění pozdějších předpisů

záměr prodat pozemek

- **parc. č. 4/2**, travní porost, o výměře 350 m², nově vzniklý dle návrhu GP č. 585-198/2026, nacházející se v katastrálním území Nedašova Lhota, zapsaném na listu vlastnictví č. 10001 u Katastrálního úřadu pro Zlínský kraj, Katastrální pracoviště Valašské Klobouky.

Zájemci o koupi nemovitosti se mohou k tomuto záměru vyjádřit a podat své nabídky písemně nejpozději do 3. 8. 2026 do 12:00 hod. na Obecní úřad Nedašova Lhota, Nedašova Lhota 10, 763 32 Nedašov.

Tento záměr byl schválen Zastupitelstvem obce Nedašova Lhota dne 7. 5. 2026, usnesením číslo 30/ZO-19/2026.


Mgr. Jarmila Janíčková
starostka obce

V Nedašově Lhotě dne 13. 7. 2026

Vyvěšeno: 13. 7. 2026

Sejmuto: 3. 8. 2026

Příloha č. 1: návrh GP 585-198/2026

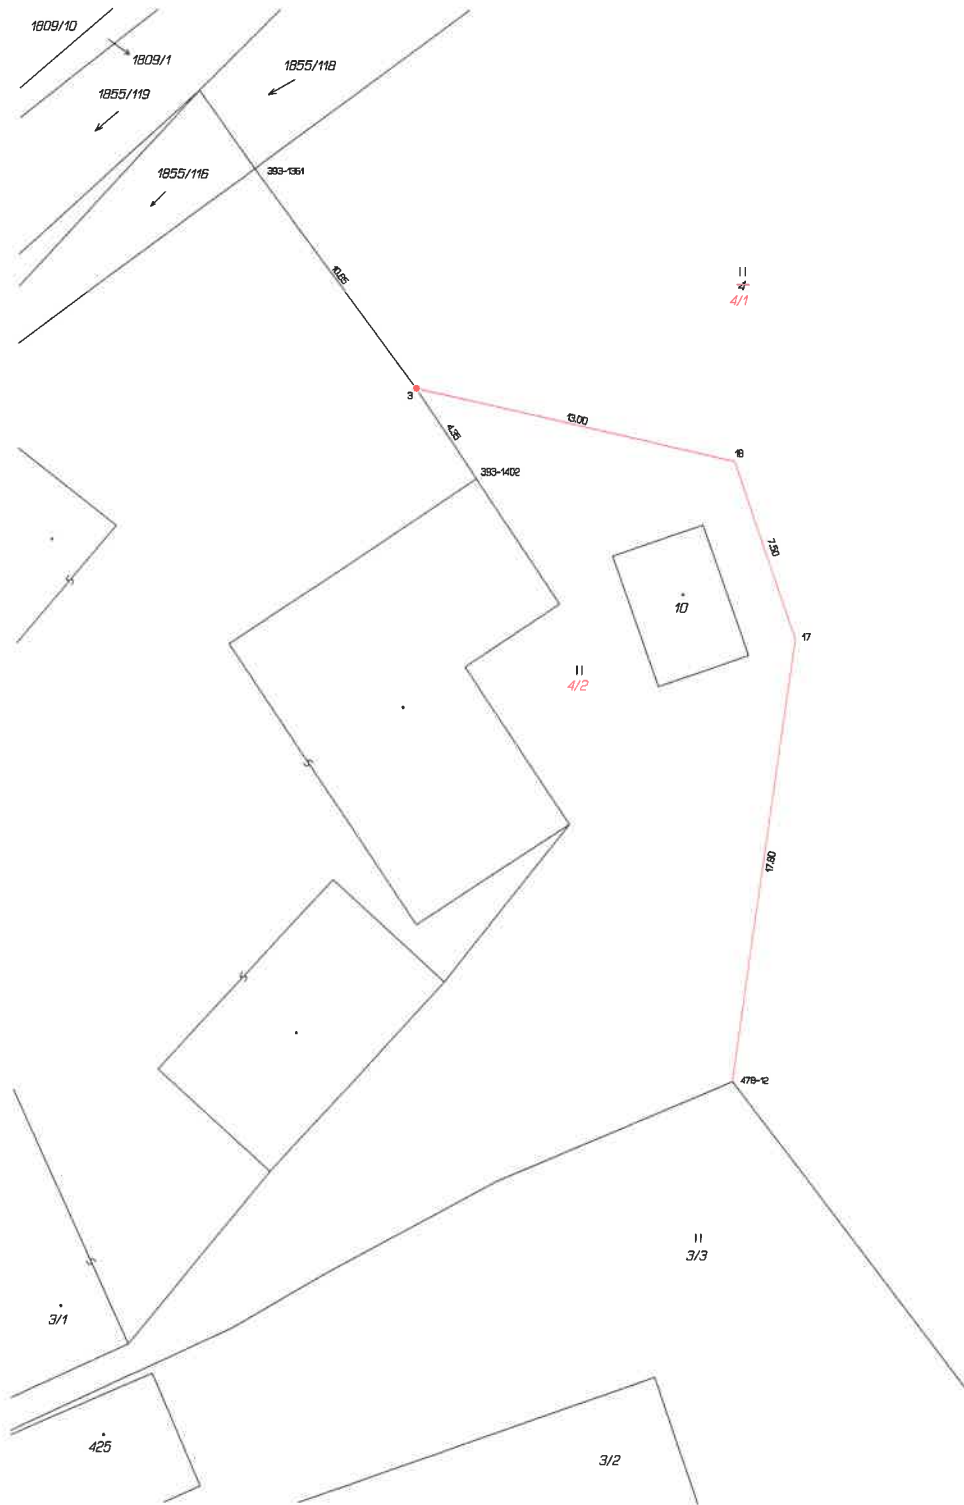

VÝKAZ DOSAVADNÍHO A NOVÉHO STAVU ÚDAJŮ KATASTRU NEMOVITOSTÍ													
Dosavadní stav				Nový stav									
Označení pozemku parc. číslem	Výměra parcely		Druh pozemku	Označení pozemku parc. číslem	Výměra parcely		Druh pozemku	Typ stavby	Způsob určení výměr	Porovnání se stavem evidence právních vztahů			
	ha	m ²			ha	m ²				Díl přechází z pozemku označeného v katastru nemovitostí	Číslo listu vlastnictví	Výměra dílu	Označení dílu
st.3/1	10	52	zast. pl.	st.3/1	10	52	zast. pl.	č.p.45 rod.dům	0		371		
4	55	26	travní p.	4/1	51	76	travní p.		0	4	10001	51	76
				4/2	3	50	travní p.		0	4	10001	3	50
	65	78			65	78							

Zpřesnění geometrického a polohového určení pozemků podle § 50 odst. 1 písm. a) katastrálního zákona navržené v tomto geometrickém plánu lze v katastru nemovitostí provést jen na základě souhlasného prohlášení.

Údaje o BPEJ k parcelám nového stavu dle tohoto geometrického plánu budou převzaty z RÚIAN a jsou po dobu do příslušného zápisu do katastru dostupné v aplikaci Nahlížení do KN na adrese <https://nahlizeni.dokn.cuzk.gov.cz> v části Informace z katastrálního území.

GEOMETRICKÝ PLÁN pro rozdělení pozemku, průběh vlastnický zprůjemně hranice pozemků	Geometrický plán ověřil autorizovaný zeměměřický inženýr:		Stejnopis ověřil autorizovaný zeměměřický inženýr:	
	Jméno, příjmení: Ing. Vojtěch Hamuš		Jméno, příjmení:	
	Číslo položky rejstříku autorizovaných zeměměřických inženýrů: 2966		Číslo položky rejstříku autorizovaných zeměměřických inženýrů:	
	Dne: Číslo:		Dne: Číslo:	
	Náležitosti a přesnosti odpovídá právním předpisům.		Tento stejnopis odpovídá geometrickému plánu v elektronické podobě uloženému v dokumentaci katastrálního úřadu.	
Vyhotovitel: Ing. Vojtěch Hamuš Anenská 231, 664 99 Slatkovic IČ: 76344738	Katastrální úřad souhlasí s ořizováním parcel		Ověření stejnopisu geometrického plánu v listinné podobě.	
Číslo plánu: 583-198/2026				
Okres: Zlín				
Obec: Nedašova Lhota				
Kat. území: Nedašova Lhota				
Mapový list: VALAŠSKÉ KLOBOUKY 6-9/33	Dodatečně vlastnickým pozemkům bylo poskytnuta možnost seznámit se s terénním a průběhem navrhovaných nových hranic, které byly označeny předepsaným způsobem: kolíkem, sloupkem plotu			