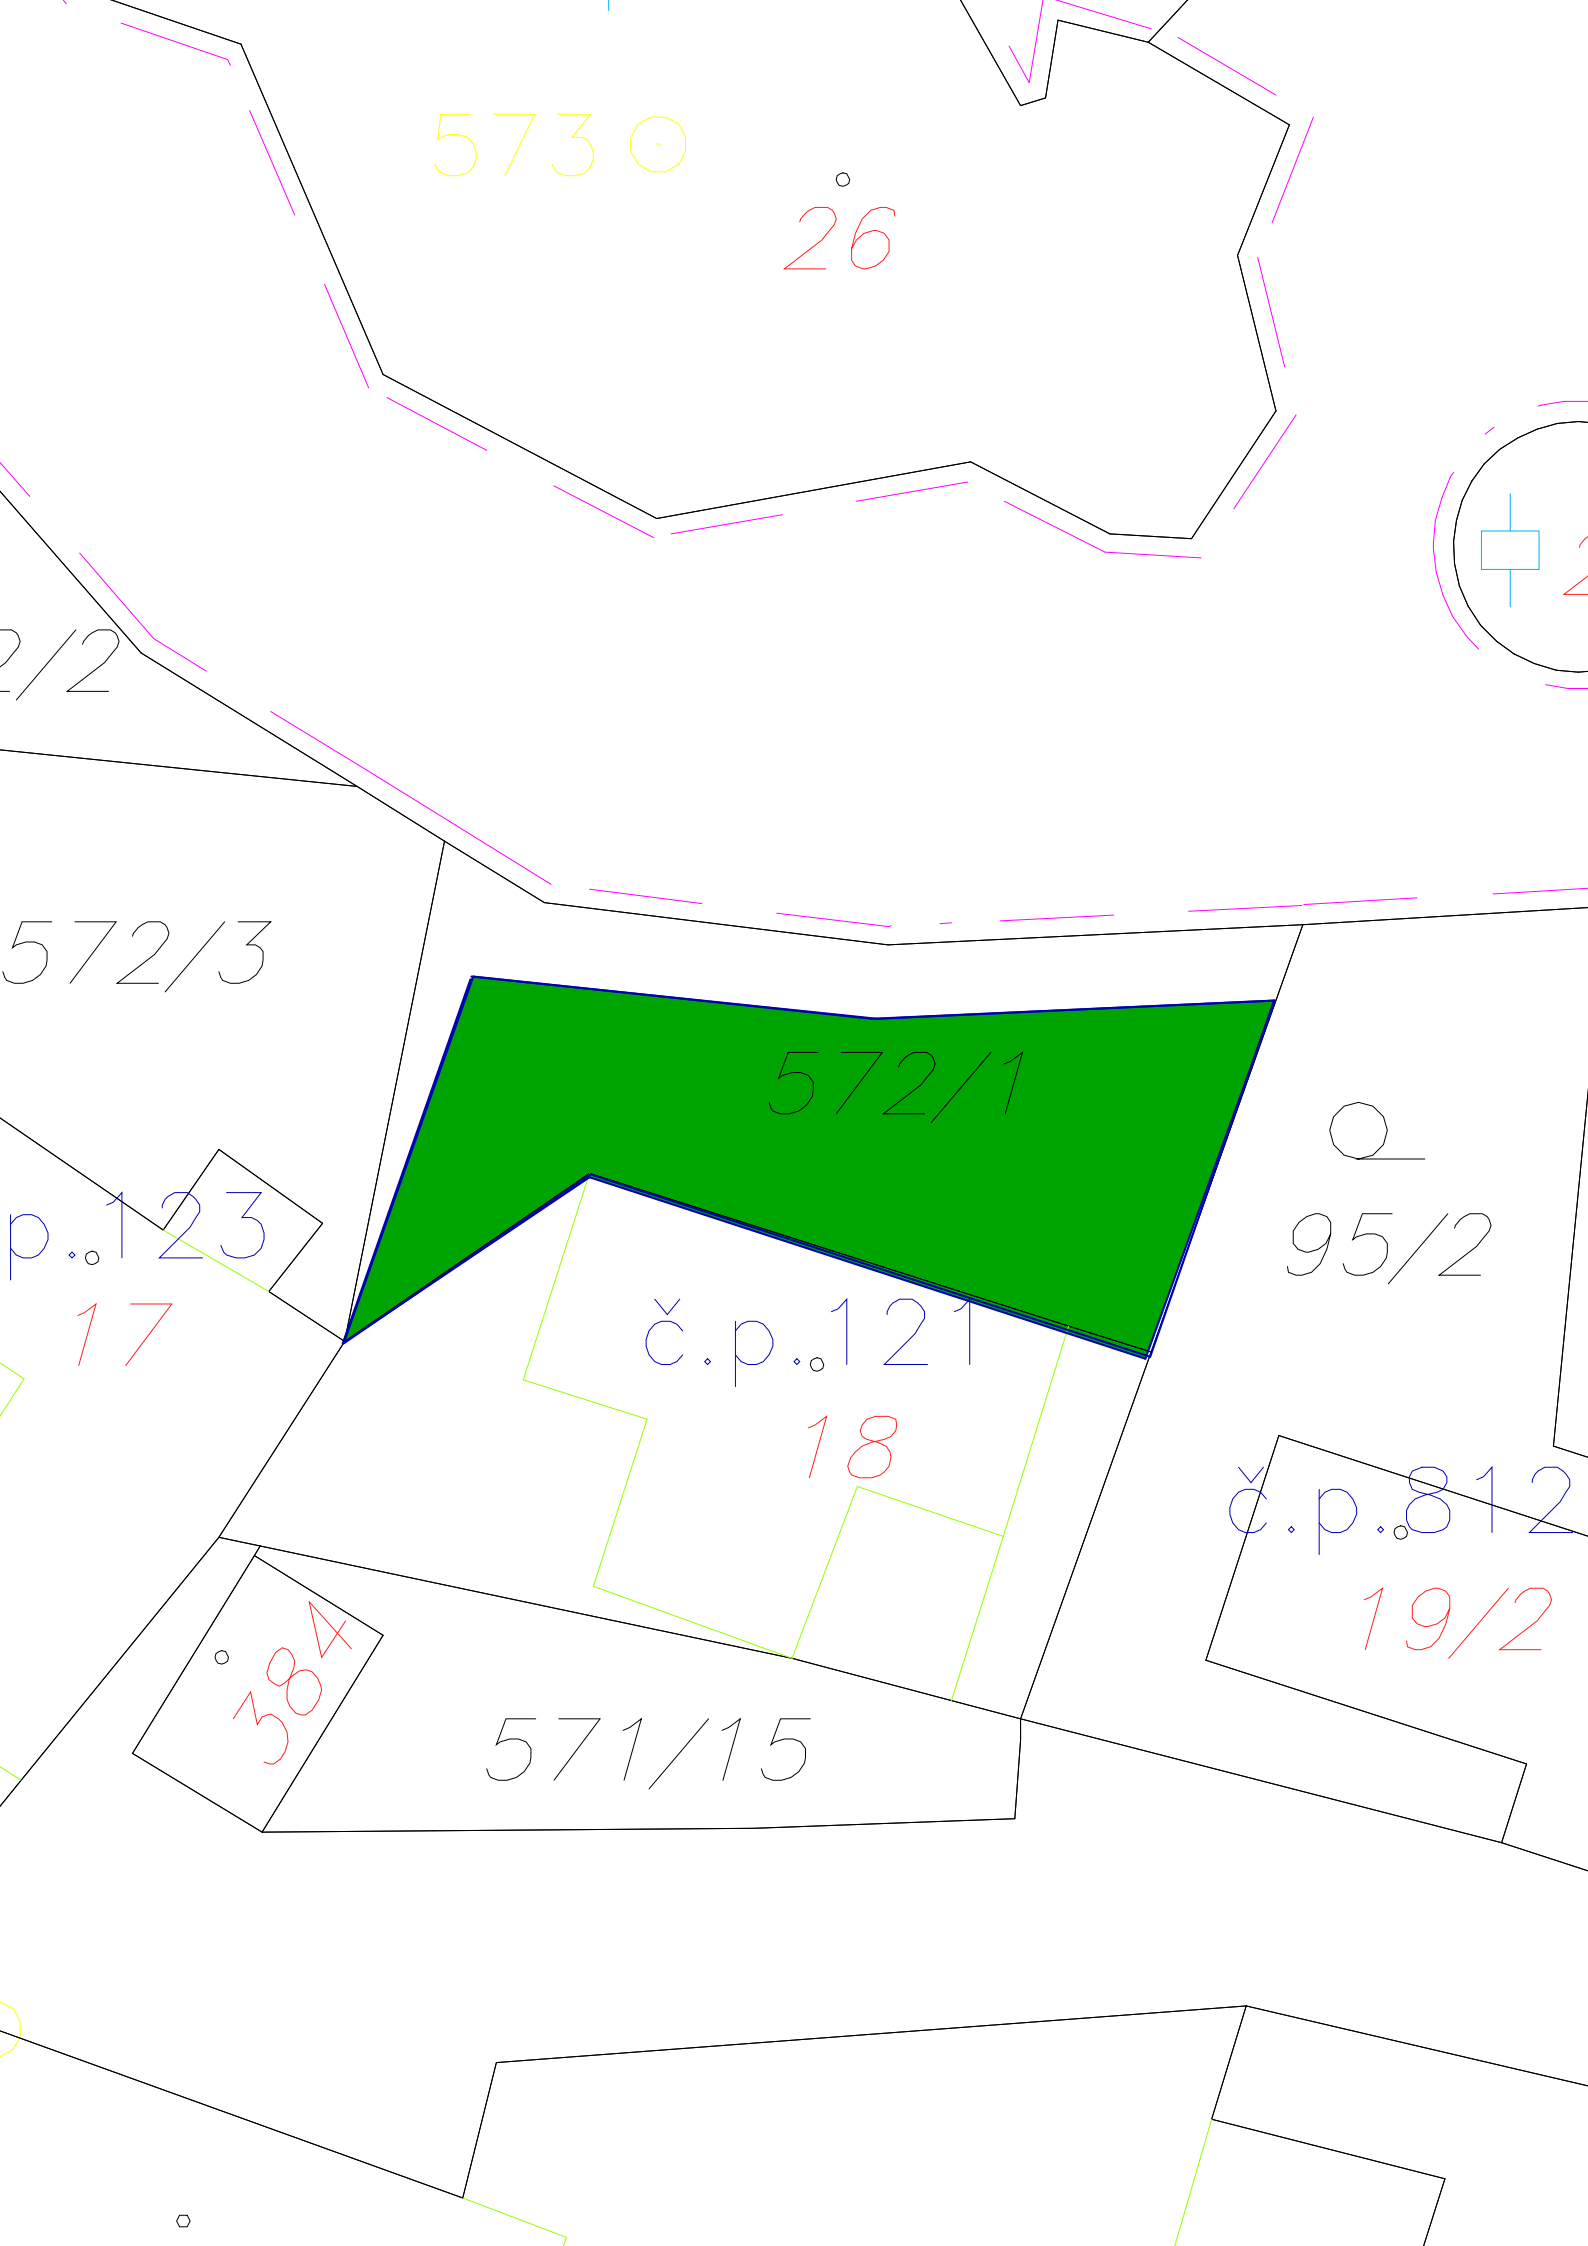

573
26
572/3
572/1
95/2
č.p..123
17
č.p..121
18
č.p..812
19/2
384
571/15