



Město Kelč, 756 43 Kelč, č.p.5, okr. Vsetín

Město Kelč v souladu s § 39 odst. 1, zákona č. 128/2000 S., o obcích (obecní zřízení), ve znění pozdějších předpisů

vyhlašuje záměr

směny nemovitých věcí – částí pozemku v k.ú. Kelč-Staré Město odměřených v geometrickém plánu č. 783-1136/2026, z vlastnictví města Kelč, na základě žádosti Jiřího Kundrátky, DiS., Kelč 421, 756 43 Kelč, a to:

části pozemku p.č. 1328/1 (díly „b“, „c“ a „d“) ostatní plocha, ostatní komunikace o výměře 70 m², odměřených v geometrickém plánu č. 783-1136/2026.

Záměr směny byl schválen Radou města Kelč dne 22.6.2026, usnesením č. 508/65.

Případné písemné podněty či nabídky k vyhlášenému záměru zasílejte na Městský úřad v Kelči po dobu 15 dní ode dne zveřejnění.


V Kelči dne 21.7.2026

Ing. Karel D a v i d v.r.
starosta

Vyvěšeno dne: **21.7.2026**

Sejmuto dne:

Provedl:

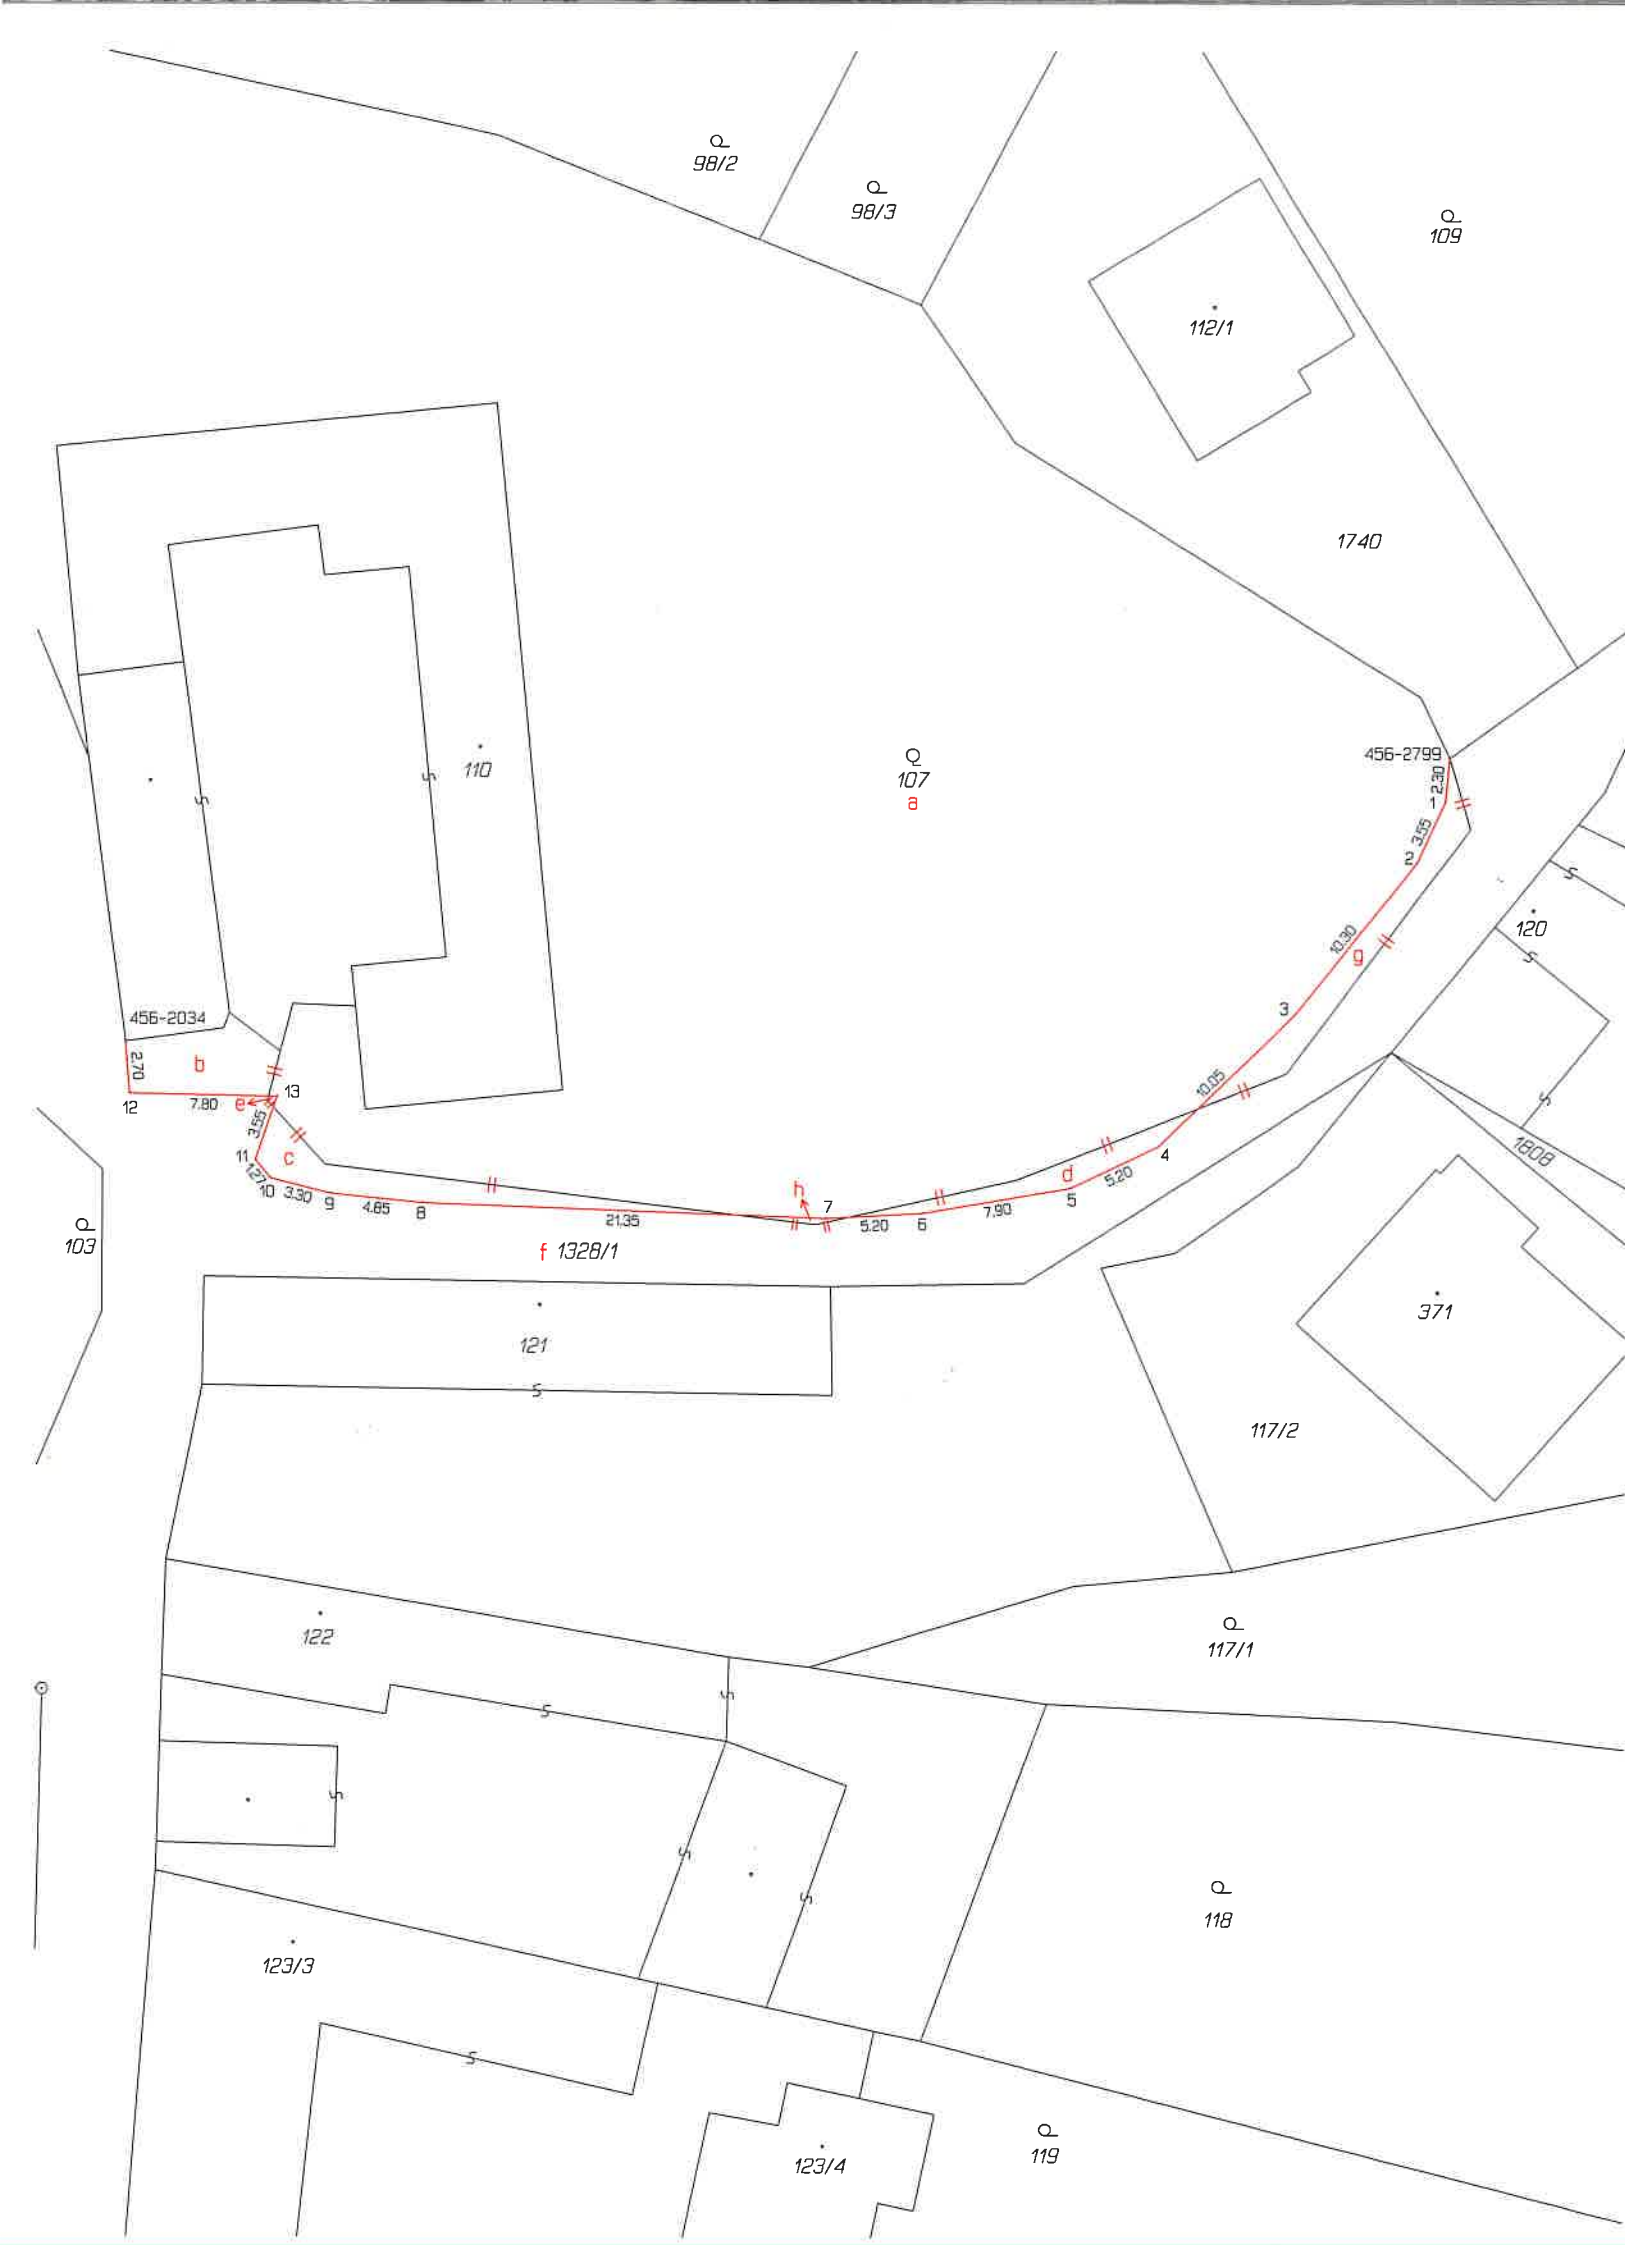

VÝKAZ DOSAVADNÍHO A NOVÉHO STAVU ÚDAJŮ KATASTRU NEMOVITOSTÍ																
Dosavadní stav					Nový stav											
Označení pozemku parc. číslem	Výměra parcely		Druh pozemku	Označení pozemku parc. číslem	Výměra parcely		Druh pozemku	Typ stavby	Způsob využití	Způsob využití	Způsob využití	Způsob využití	Porovnání se stavem evidence právních vztahů			
													Díl přechází z pozemku označeného v katastru nemovitostí	Číslo listu vlastnictví	Výměra dílu	
	ha	m ²	ha		m ²	ha	m ²									
107		26 00	ovoc. sad	107		26 41	ovoc. sad		0	107 1328/1	688 10001		25 71	70	a b+c+d	
1328/1		87 70	ostat. pl. ostat.komunikace	1328/1		87 29	ostat. pl. ostat.komunikace		0	107 1328/1	688 10001		26 41	29 00	e+g+h f	
	1	13 70			1	13 70							87 29			

Seznam souřadnic (S-JTSK)				
Číslo bodu	Souřadnice pro zápis do KN		Kód kv.	Poznámka
	Y	X		
456-2034	507110.46	1138422.94	8	roh budovy
456-2799	507040.57	1138407.88	8	roh plotu
1	507040.77	1138410.17	3	roh plotu
2	507042.20	1138413.41	3	roh plotu
3	507048.62	1138421.45	3	roh plotu
4	507055.85	1138428.40	3	roh plotu
5	507060.54	1138430.64	3	roh plotu
6	507068.34	1138431.99	3	roh plotu
7	507073.50	1138432.25	3	roh plotu
8	507094.79	1138431.47	3	roh plotu
9	507099.60	1138430.96	3	roh plotu
10	507102.80	1138430.16	3	roh plotu
11	507103.60	1138429.18	3	roh plotu
12	507110.25	1138425.67	3	roh plotu
13	507102.46	1138425.84	3	bod na plotě

Údaje o BPEJ k parcelám nového stavu dle tohoto geometrického plánu budou převzaty z RÚIAN a jsou po dobu do příslušného zápisu do katastru dostupné v aplikaci Nahlížení do KN na adrese <https://nahlizenidokn.cuzk.gov.cz> v části Informace z katastrálního území.

GEOMETRICKÝ PLÁN pro změnu hranic pozemků	Geometrický plán ověřil autorizovaný zeměměřický inženýr:		Stejnopis ověřil autorizovaný zeměměřický inženýr:	
	Jméno, příjmení: Ing. Libor Michna		Jméno, příjmení: Ing. Libor Michna	
	Číslo položky rejstříku autorizovaných zeměměřických inženýrů: 1995		Číslo položky rejstříku autorizovaných zeměměřických inženýrů: 1995	
	Dne: 16. června 2026 Číslo: 121/2026		Dne: 18.6.2026 Číslo: 121/2026	
	Náležitostmi a přesností odpovídá právním předpisům.		Tento stejnopis odpovídá geometrickému plánu v elektronické podobě uloženému v dokumentaci katastrálního úřadu	
Vyhotovitel: Libor Michna ing.- -Geodetické práce Karafiátova 1306, Val.Meziříčí tel. 571613990, IČ: 63688883	Katastrální úřad souhlasí s očíslováním parcel.		Ověření stejnopisu geometrického plánu v listinné podobě.	
Číslo plánu: 783-1136/2026				
Okres: Vsetín				
Obec: Kelč				
Kat. území: Kelč-Staré Město				
Mapový list: KMD	Ing. Ivana Mikulenková KÚ pro Zlínský kraj KP Valašské Meziříčí PGP: 856/2026-836 2026.06.18 09:48:35 +02'00'			
Dosavadním vlastníkům pozemků byla poskytnuta možnost seznámit se v terénu s průběhem navrhovaných nových hranic, které byly označeny předepsaným způsobem: viz seznam souřadnic				