



Město Kelč, 756 43 Kelč, č.p.5, okr. Vsetín

Město Kelč v souladu s § 39 odst. 1, zákona č. 128/2000 S., o obcích (obecní zřízení), ve znění pozdějších předpisů

vyhlašuje záměr

prodeje nemovitých věcí – části pozemku v k.ú. Babice u Kelče odměřeného v geometrickém plánu č. 153-1133/2026, z vlastnictví města Kelč, na základě žádosti Mgr. Martiny Foretové Pavlůnové, Babice 26, 756 43 Babice, a to:

pozemek p.č. 578/16 ostatní plocha, jiná plocha o výměře 91 m², odměřený v geometrickém plánu č. 153-1133/2026.

Záměr směny byl schválen Radou města Kelč dne 22.6.2026, usnesením č. 507/65.

Případné písemné podněty či nabídky k vyhlášenému záměru zasílejte na Městský úřad v Kelči po dobu 15 dní ode dne zveřejnění.



V Kelči dne 21.7.2026

Ing. Karel D a v i d v.r.
starosta

Vyvěšeno dne: **21.7.2026**

Sejmuto dne:

Provedl:

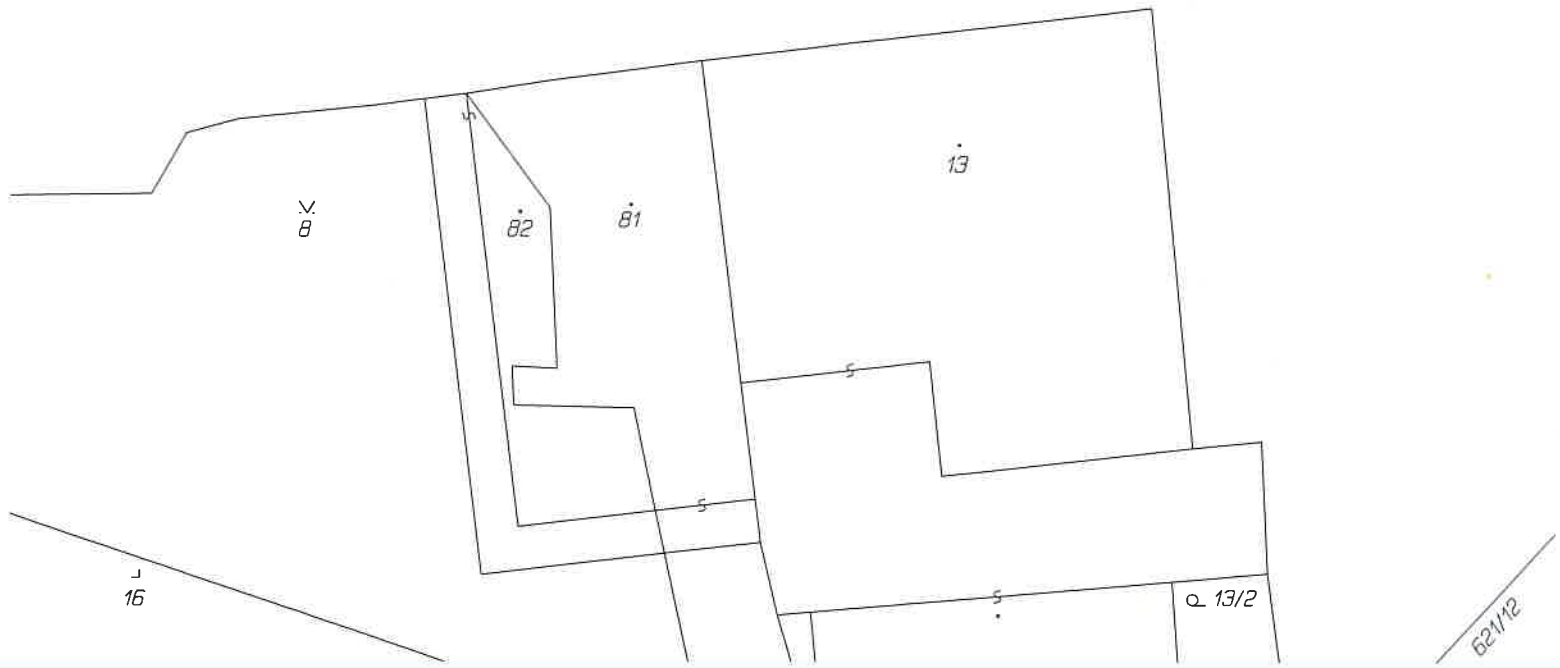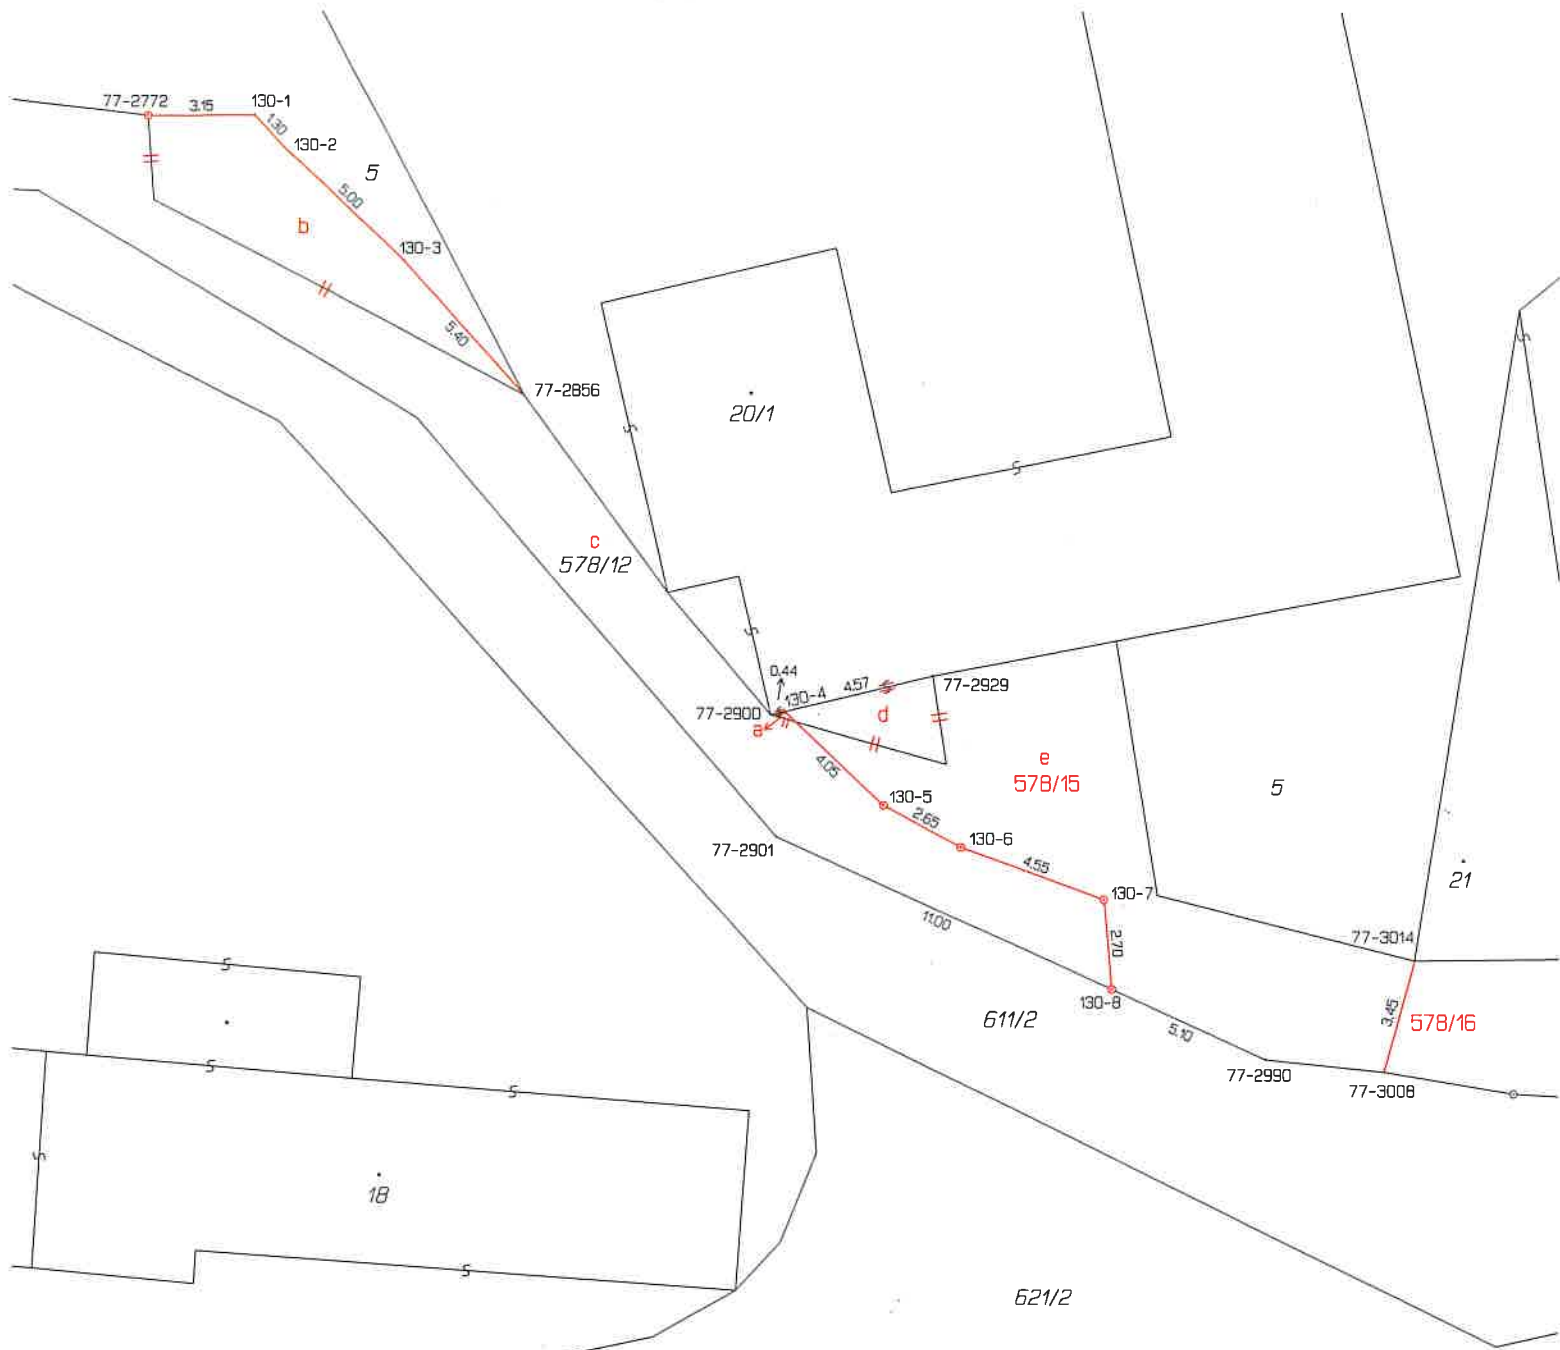

VÝKAZ DOSAVADNÍHO A NOVÉHO STAVU ÚDAJŮ KATASTRU NEMOVITOSTÍ																		
Dosavadní stav					Nový stav													
Označení pozemku parc. číslem	Výměra parcely		Druh pozemku	Způsob využití	Označení pozemku parc. číslem	Výměra parcely		Druh pozemku	Způsob využití	Typ stavby	Způsob využití	Způs. určení výměr	Porovnání se stavem evidence právních vztahů					
													Díl přechází z pozemku označeného v		Číslo listu vlastnictví	Výměra dílu		Označení dílu
	ha	m²				ha	m²											
5 st.20/1 578/12	51 17 19	97 84 80	ostat. pl. manipulační pl. zast. pl. ostat. pl. ostat. komunikace	5 st.20/1 578/12	51 17 18	69 77 38	ostat. pl. manipulační pl. zast. pl. ostat. pl. ostat. komunikace	č.p.21 obč.vyb	0	0	0	0	5		127	51	69	
													st.20/1		127	17	77	
													5		127		28	b
													st.20/1		127		0.08	a
													578/12	10001		18	10	c
																18	38	
													st.20/1		127		7	d
													578/12	10001			79	e
				86														
				578/12		10001			91									
		89	61															
			</															

Seznam souřadnic (S-JTSK)						
Číslo bodu	Souřadnice pro zápis do KN		Kód kv.	Souřadnice určené měřením		Poznámka
	Y	X		Y	X	
77-2772	509981.51	1140187.32	8			zapuštěný hřeb
77-2856	509970.28	1140195.57	8			bod na plotě
77-2900	509962.94	1140205.21	8			roh budovy
77-2901	509962.77	1140208.84	8			dočas.stabilizace
77-2929	509958.07	1140204.04	8			roh budovy
77-2990	509948.09	1140215.51	8			dočas.stabilizace
77-3008	509944.61	1140215.87	8	509945.93	1140215.65	sloup plotu
77-3014	509943.69	1140212.54	8	509945.35	1140212.26	bod na plotě
130-1	509978.35	1140187.31	3			sloup plotu
130-2	509977.49	1140188.25	3			sloup plotu
130-3	509973.89	1140191.67	3			sloup plotu
130-4	509962.51	1140205.11	8			bod na zdi
130-5	509959.54	1140207.90	3			zapuštěný hřeb
130-6	509957.23	1140209.16	3			zapuštěný hřeb
130-7	509952.98	1140210.72	3			zapuštěný hřeb
130-8	509952.74	1140213.40	8			zapuštěný hřeb

Souřadnice bodů na dosavadní hranici pozemku určené měřením v terénu budou pro zápis do katastru nemovitostí upraveny podle dosavadního určení hranice lomovými body s kódem charakteristiky kvality souřadnic vyšším než 3. Důvodem je nerealizované zprůšnění této hranice, ke kterému je nutné doložit listinu prokazující shodu vlastníků na jejím průběhu (§ 50 odst. 1 písm. a) katastrálního zákona).

Údaje o BPEJ k parcelám nového stavu dle tohoto geometrického plánu budou převzaty z RÚIAN a jsou po dobu do příslušného zápisu do katastru dostupné v aplikaci Nahlížení do KN na adrese <https://nahlizeni.dokn.cuzk.gov.cz> v části Informace z katastrálního území.

GEOMETRICKÝ PLÁN pro rozdělení pozemku, změnu hranic pozemků	Geometrický plán ověřil autorizovaný zeměměřický inženýr:	Stejnopis ověřil autorizovaný zeměměřický inženýr:
	Jméno, příjmení: Ing. Libor Michna	Jméno, příjmení: Ing.Libor Michna
	Číslo položky rejstříku autorizovaných zeměměřických inženýrů: 1995	Číslo položky rejstříku autorizovaných zeměměřických inženýrů: 1995
	Dne: 11. června 2026 Číslo: 118/2026	Dne: 16.června 2026 Číslo: 118/2026
Vyhotovitel: Libor Michna ing.- -Geodetické práce Karafiátova 1306, Val Meziříčí tel. 571613990, IČ: 63688883	Náležitostmi a přesností odpovídá právním předpisům.	Tento stejnopis odpovídá geometrickému plánu v elektronické podobě uloženému v dokumentaci katastrálního úřadu.
	Katastrální úřad souhlasí s očišlováním parcel.	Ověření stejnopisu geometrického plánu v listinné podobě.
	Číslo plánu: 153-1133/2026	
	Okres: Vsetín	
	Obec: Kelč	
Kat. území: Babice u Kelče	Mapový list: KMD	
	Dosavadním vlastníkům pozemků byla poskytnuta možnost seznámit se v terénu s průběhem navrhovaných nových hranic, které byly označeny předepsaným způsobem: viz seznam souřadnic	