



Město Kelč, 756 43 Kelč; č.p.5, okr. Vsetín

Město Kelč v souladu s § 39 odst. 1, zákona č. 128/2000 S., o obcích (obecní zřízení), ve znění pozdějších předpisů

vyhlašuje záměr

směny nemovitých věcí – pozemků v k.ú. Babice u Kelče odměřených v geometrických plánech, z vlastnictví města Kelč, na základě žádosti Ing. Josefa Pavlišťíka, Bratří Čapků 685/3, Krásno nad Bečvou, 757 01 Valašské Meziříčí, a to:

pozemek p.č. 578/15 (díl „e“) ostatní plocha, jiná plocha o výměře 79 m², odměřený v geometrickém plánu č. 153-1133/2026,

pozemek p.č. 621/22 ostatní plocha, jiná plocha o výměře 57 m², odměřený v geometrickém plánu č. 134-1029/2026.

Záměr směny byl schválen Radou města Kelč dne 22.6.2026, usnesením č. 506/65.

Případné písemné podněty či nabídky k vyhlášenému záměru zasílejte na Městský úřad v Kelči po dobu 15 dní ode dne zveřejnění.



V Kelči dne 21.7.2026

Ing. Karel David v.r.
starosta

Vyvěšeno dne: **21.7.2026**

Sejmuto dne:

Provedl:

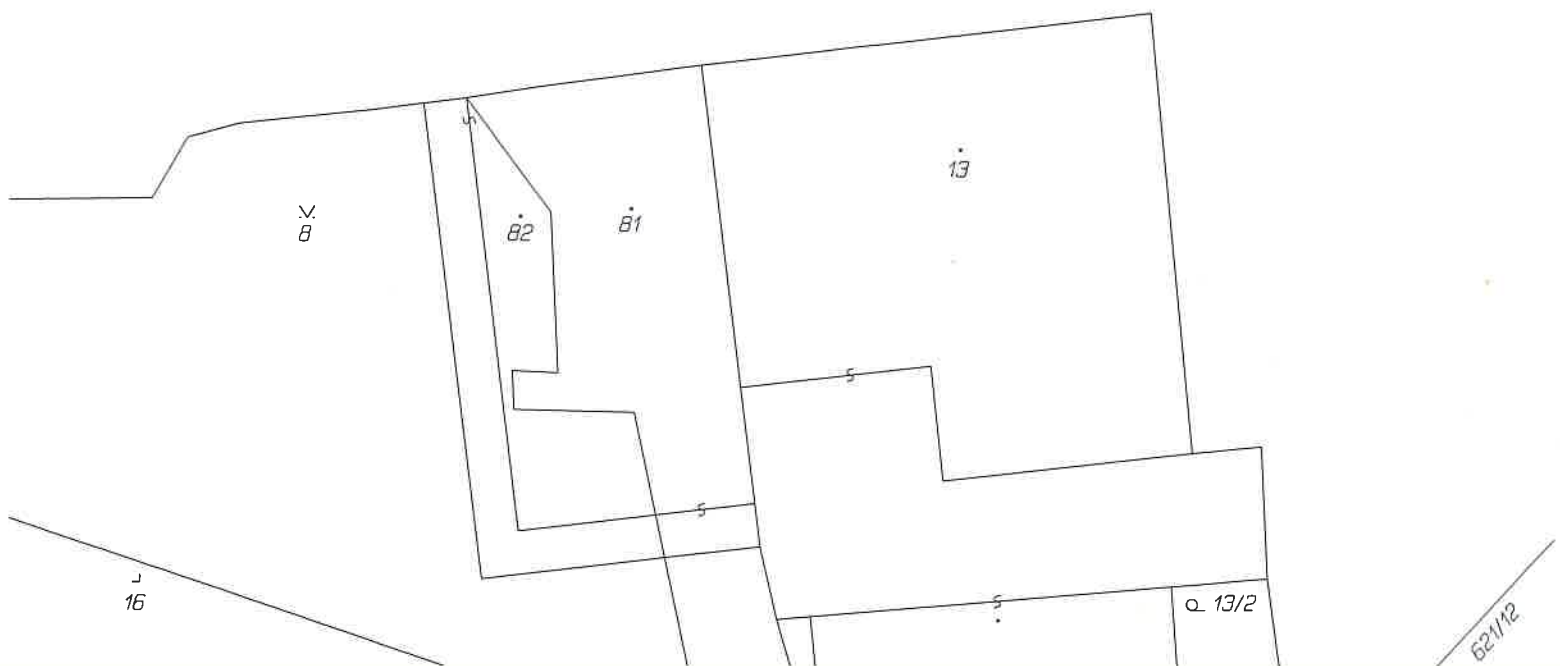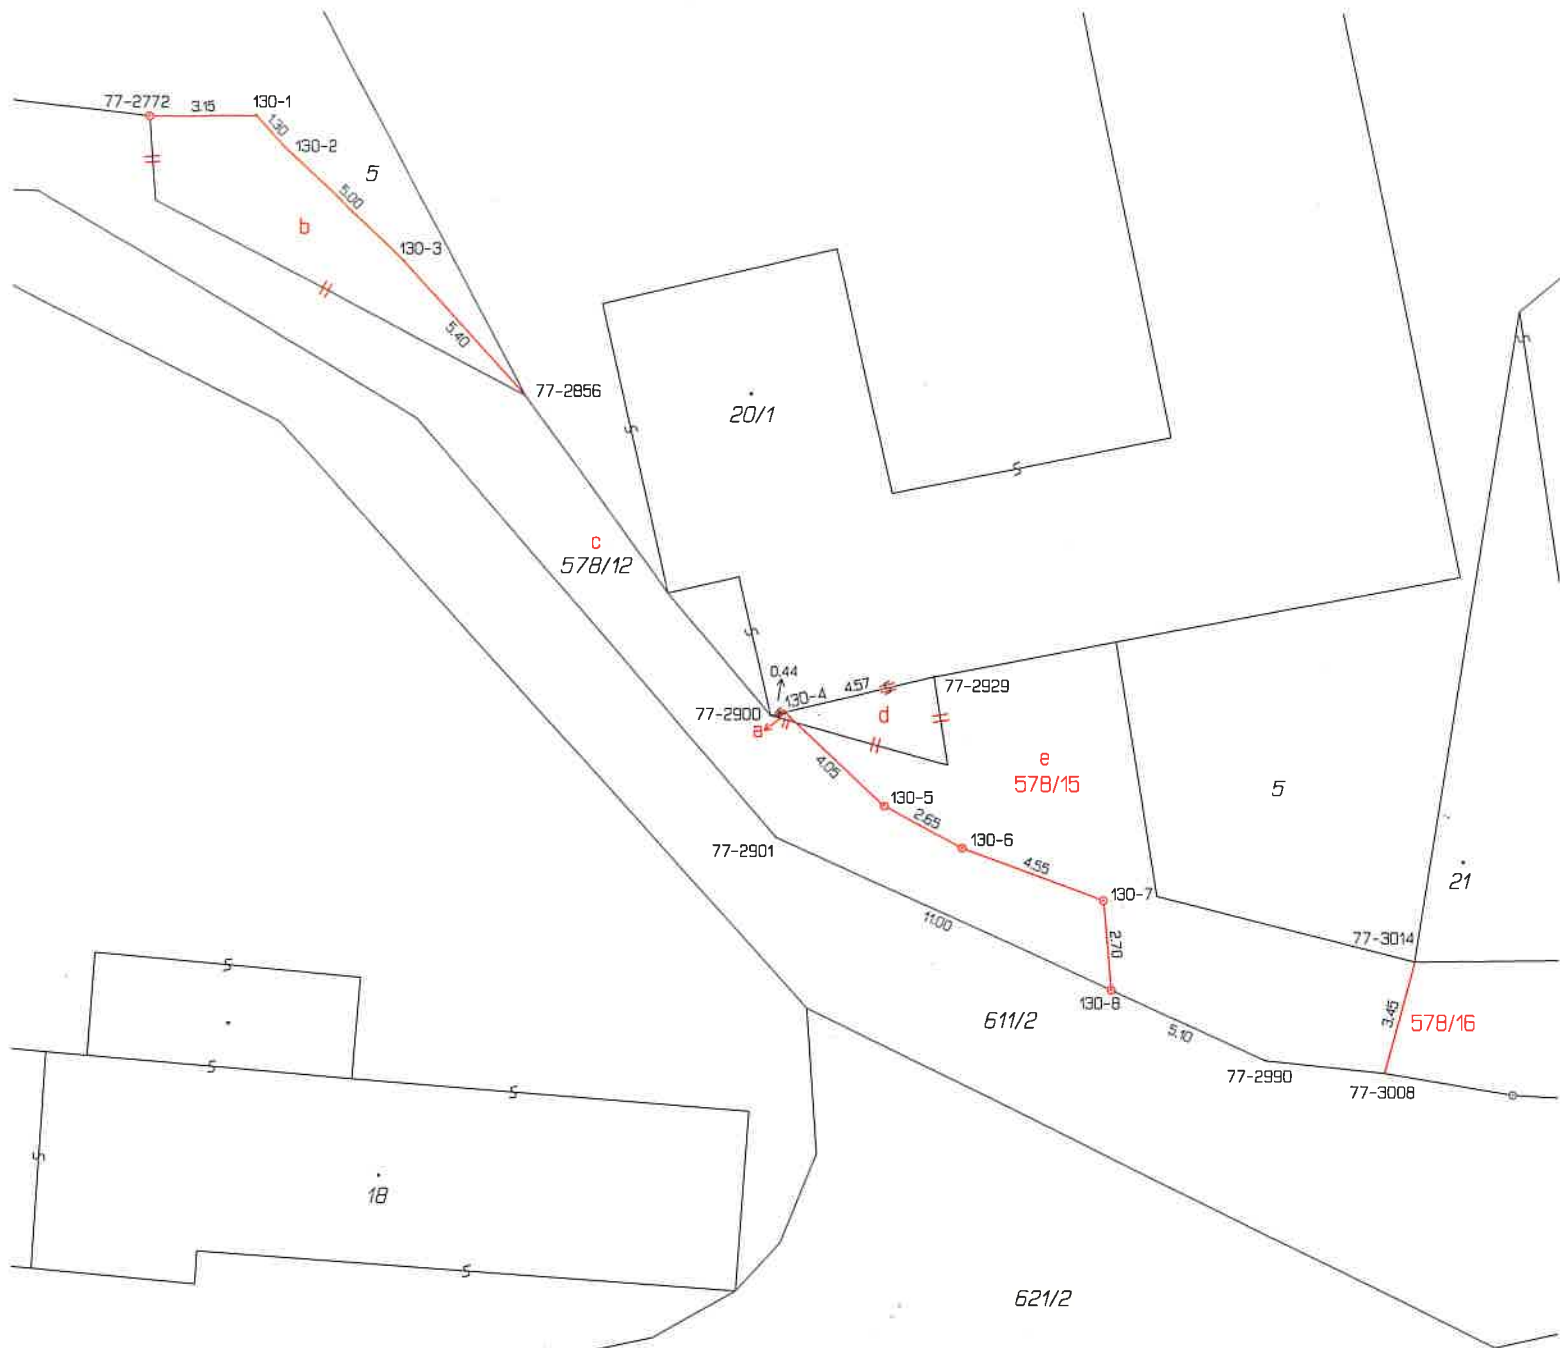

VÝKAZ DOSAVADNÍHO A NOVÉHO STAVU ÚDAJŮ KATASTRU NEMOVITOSTÍ	
Dosavadní stav					Nový stav	
Označení pozemku parc. číslem	Výměra parcely		Druh pozemku	Způsob využití	Označení pozemku parc. číslem	Výměra parcely		Druh pozemku	Způsob využití	Typ stavby	Způsob využití	Způs. určení výměr	Porovnání se stavem evidence právních vztahů	
													Díl přechází z pozemku označeného v katastru nemovitostí		Číslo listu vlastnictví	Výměra dílu		Označení dílu	
	ha	m²	ha	m²	ha	m²	dřívější poz. evidenci	ha	m²	
5 st.20/1 578/12	51	97	ostat. pl. manipulační pl. zast. pl. ostat. pl. ostat.komunikace	5	51	69	ostat. pl. manipulační pl. zast. pl. ostat. pl. ostat.komunikace	č.p.21 obč.vyb.	0	0	0	5	127	127	51	69	
																		17	84	st.20/1	17	77	st.20/1	127	17	77	
																												19	80	578/12	18	38	ostat. pl. ostat.komunikace	5	127	127	0.08	28	b																																
	st.20/1	578/12	10001	18	10	c																										
	st.20/1	578/12	10001	18	38																					
	st.20/1	578/12	10001	7	d															
	st.20/1	578/12	10001	79	e										
	st.20/1	578/12	10001	86						
	st.20/1	578/12	10001	91	
st.20/1	578/12	10001	

Seznam souřadnic (S-JTSK)						
Číslo bodu	Souřadnice pro zápis do KN		Kód kv.	Souřadnice určené měřením		Poznámka
	Y	X		Y	X	
77-2772	509981.51	1140187.32	8			zapuštěný hřeb
77-2855	509970.28	1140195.67	8			bod na plotě
77-2900	509962.94	1140205.21	8			roh budovy
77-2901	509962.77	1140208.84	8			dočas.stabilizace
77-2929	509958.07	1140204.04	8			roh budovy
77-2990	509948.09	1140215.51	8			dočas.stabilizace
77-3008	509944.61	1140215.87	8	509945.93	1140215.65	sloup plotu
77-3014	509943.69	1140212.54	8	509945.35	1140212.26	bod na plotě
130-1	509978.35	1140187.31	3			sloup plotu
130-2	509977.49	1140188.25	3			sloup plotu
130-3	509973.89	1140191.67	3			sloup plotu
130-4	509962.51	1140205.11	8			bod na zdi
130-5	509959.54	1140207.90	3			zapuštěný hřeb
130-6	509957.23	1140209.16	3			zapuštěný hřeb
130-7	509952.98	1140210.72	3			zapuštěný hřeb
130-8	509952.74	1140213.40	8			zapuštěný hřeb

Souřadnice bodů na dosavadní hranici pozemku určené měřením v terénu budou pro zápis do katastru nemovitostí upraveny podle dosavadního určení hranice lomovými body s kódem charakteristiky kvality souřadnic vyšším než 3. Důvodem je nerealizované zprovoznění této hranice, ke kterému je nutné doložit listinu prokazující shodu vlastníků na jejím průběhu (§ 50 odst. 1 písm. a) katastrálního zákona).

Údaje o BPEJ k parcelám nového stavu dle tohoto geometrického plánu budou převzaty z RÚIAN a jsou po dobu do příslušného zápisu do katastru dostupné v aplikaci Nahlížení do KN na adrese <https://nahlizeni dokn.cuzk.gov.cz> v části Informace z katastrálního území.

GEOMETRICKÝ PLÁN
pro
rozdělení pozemku, změnu hranic pozemků

Vyhotovitel: Libor Michna ing. -
-Geodetické práce
Karafiátova 1306, Val. Meziříčí
tel. 571613990, IČ: 63688883

Číslo plánu: 153-1133/2026

Okres: Vsetín

Obec: Kelč

Kat. území: Babice u Kelče

Mapový list: KMD

Dosavadním vlastním pozemků byla poskytnuta možnost seznámit se v terénu s průběhem navrhovaných nových hranic, které byly označeny předepsaným způsobem:
viz seznam souřadnic

Geometrický plán ověřil autorizovaný zeměměřický inženýr:

Jméno, příjmení: Ing. Libor Michna

Číslo položky rejstříku autorizovaných zeměměřických inženýrů: 1995

Dne: 11. června 2026 Číslo: 118/2026

Nálezitostmi a přesností odpovídá právním předpisům.

Stejnopis ověřil autorizovaný zeměměřický inženýr:

Jméno, příjmení: Ing.Libor Michna

Číslo položky rejstříku autorizovaných zeměměřických inženýrů: 1995


Dne: 16.června 2026 Číslo: 118/2026

Tento stejnopis odpovídá geometrickému plánu v elektronické podobě uloženému v dokumentaci katastrálního úřadu.

Katastrální úřad souhlasí s očíslováním parcel.

Ing. Ivana Mikulencová
KÚ pro Zlínský kraj
KP Valašské Meziříčí
PGP: 835/2026-836
2026.06.15 10:06:15 +02'00'

Ing. Libor MICHNA
153-1133/2026
18.6.2026
Autorizovaný zeměměřický inženýr

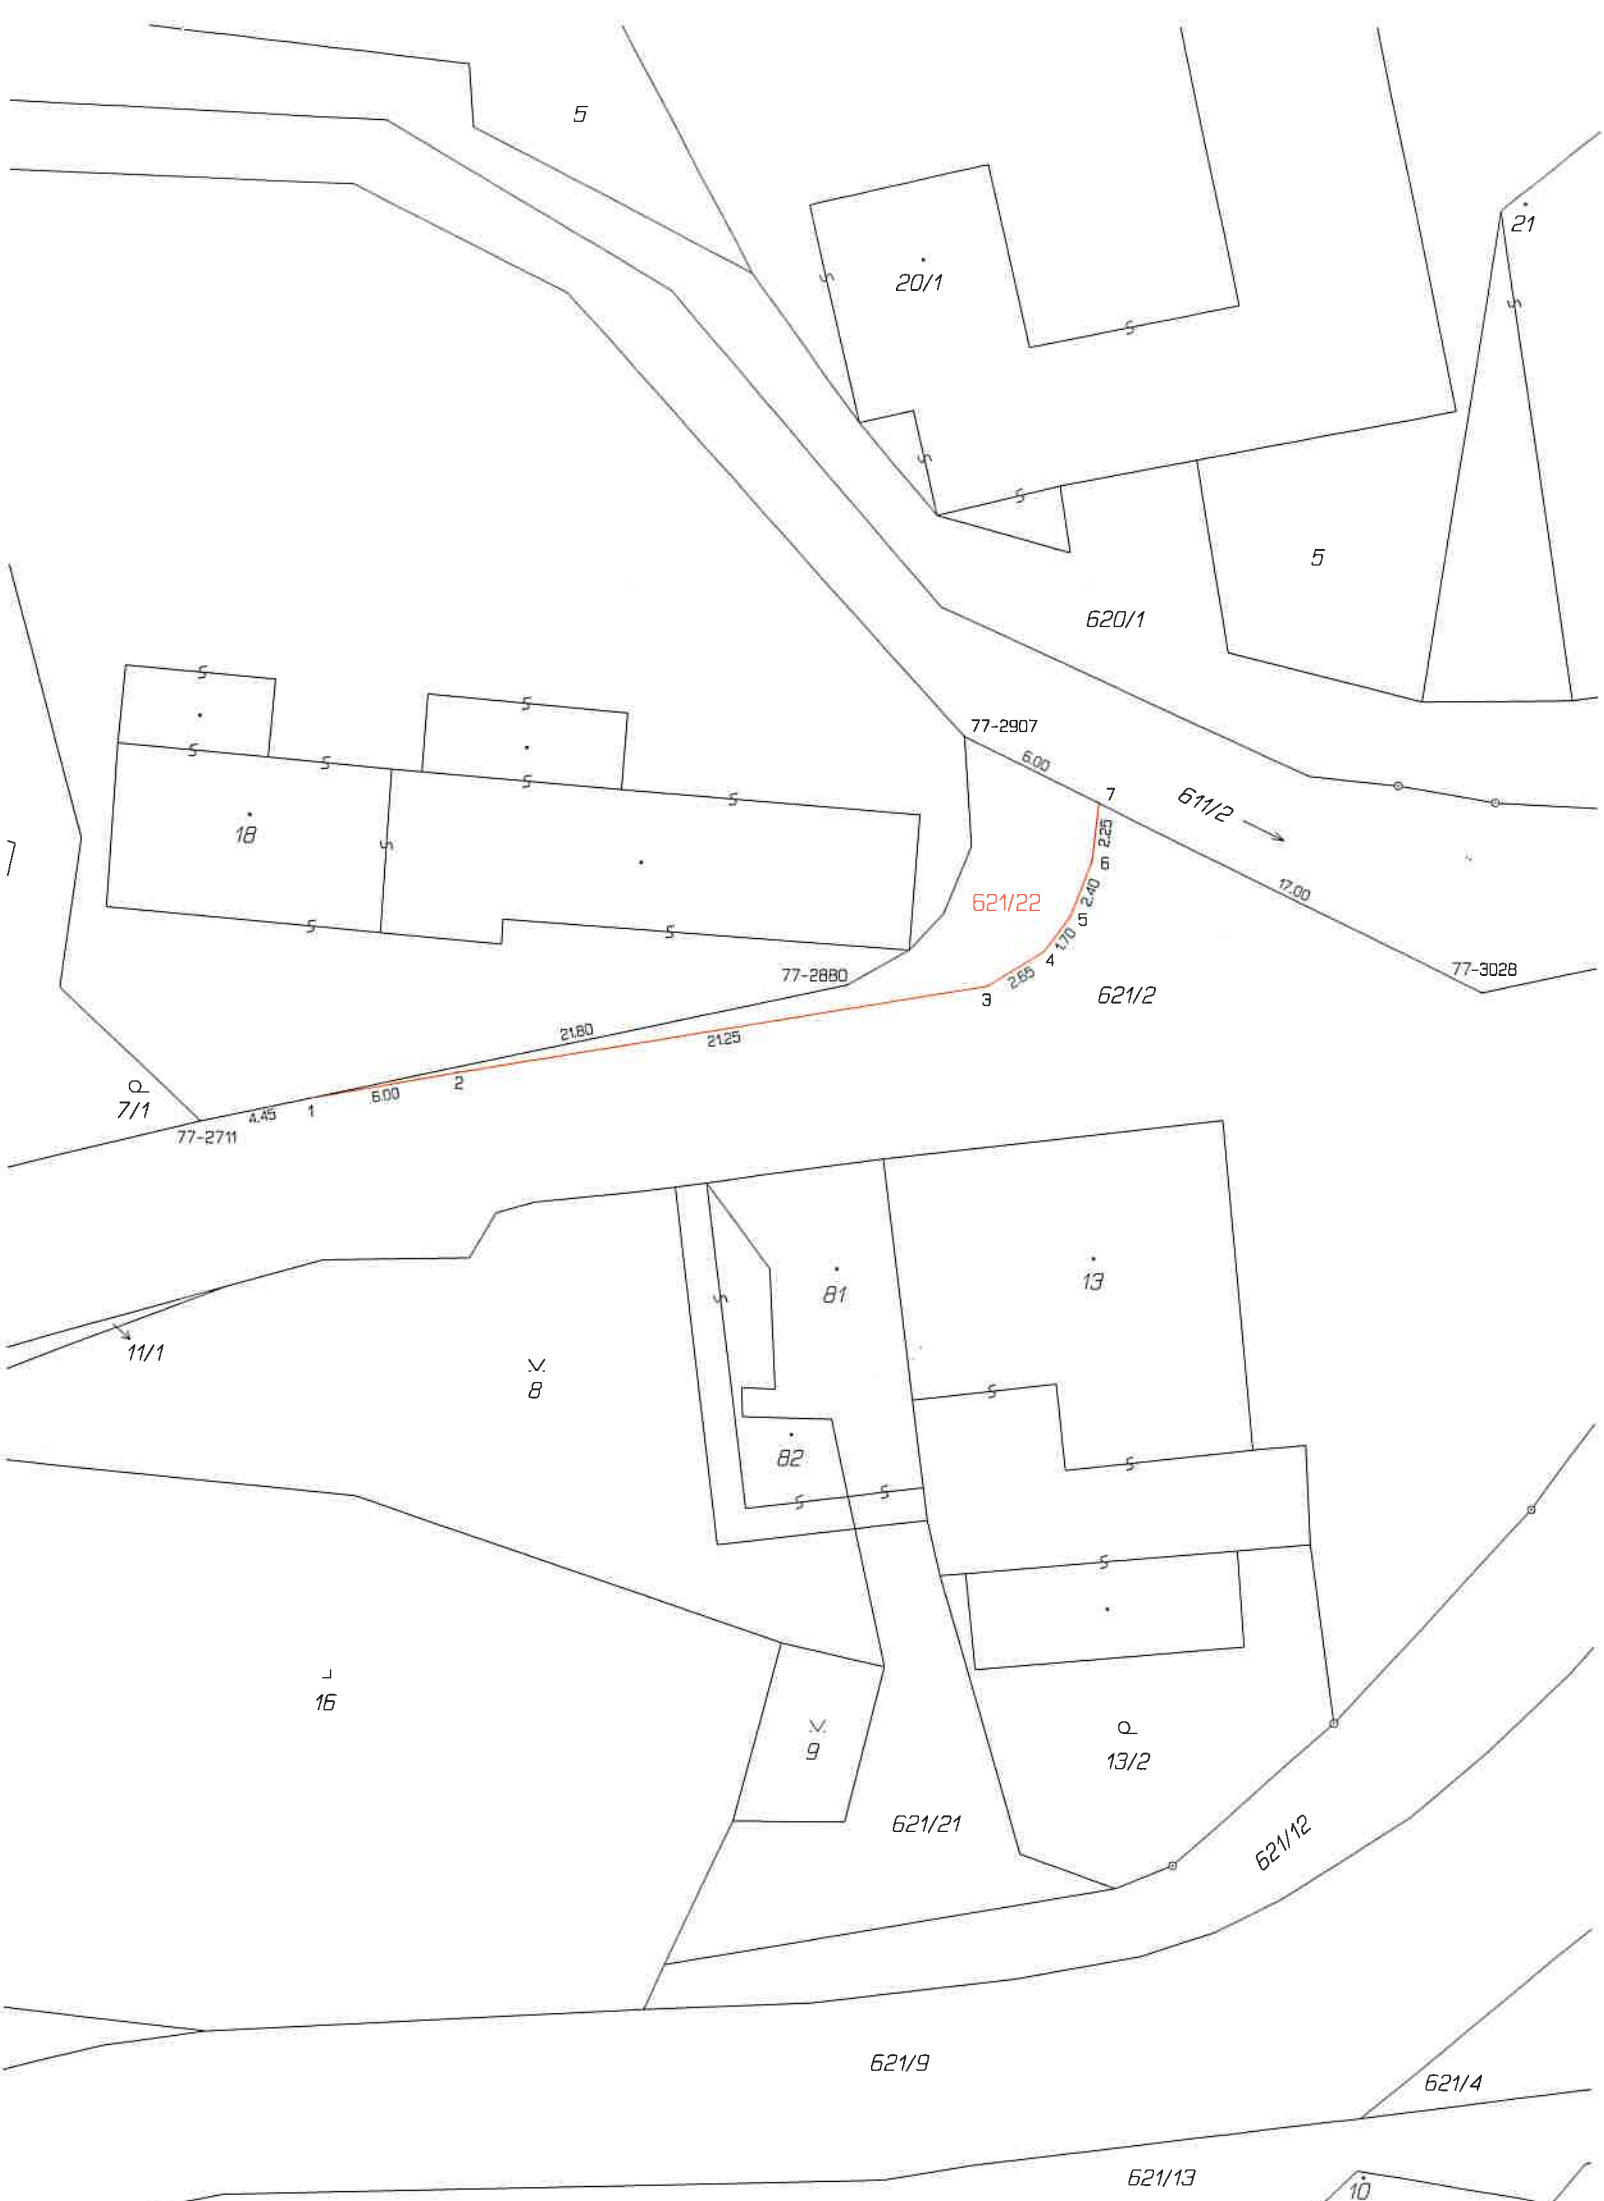

VÝKAZ DOSAVADNÍHO A NOVÉHO STAVU ÚDAJŮ KATASTRU NEMOVITOSTÍ															
Dosavadní stav					Nový stav										
Označení pozemku parc. číslem	Výměra parcely		Druh pozemku	Označení pozemku parc. číslem	Výměra parcely		Druh pozemku	Typ stavby	Zpús. určení výměr	Porovnání se stavem evidence právních vztahů					
										Díl přechází z pozemku označeného v		Číslo listu vlastnictví	Výměra dílu		Označení dílu
	ha	m²	Způsob využití		Způsob využití	katastru nemovitostí	dřívější poz. evidenci	ha		m²					
											ostat. pl. ostat.komunikace	621/2	10001	11	30
621/2	11	87	621/2	11	30	ostat. pl. ostat.komunikace		0	621/2	10001		11	30		
			621/22		57	ostat. pl. — jiná plocha		0	621/2	10001			57		
		11 87			11 87										

Seznam souřadnic (S-JTSK)				
Číslo bodu	Souřadnice pro zápis do KN		Kód kv.	Poznámka
	Y	X		
77-2711	509992.06	1140229.30	8	dočas.stabilizace
77-2880	509966.42	1140223.83	8	dočas.stabilizace
77-2907	509961.83	1140213.96	8	dočas.stabilizace
77-3028	509941.22	1140224.08	8	dočas.stabilizace
1	509987.72	1140228.37	8	bet.obrubník
2	509981.85	1140227.35	3	bet.obrubník
3	509960.87	1140223.86	3	bet.obrubník
4	509958.62	1140222.48	3	bet.obrubník
5	509957.60	1140221.09	3	bet.obrubník
6	509956.73	1140218.89	3	bet.obrubník
7	509956.49	1140216.58	8	bet.obrubník

GEOMETRICKÝ PLÁN pro rozdělení pozemku	Geometrický plán ověřil autorizovaný zeměměřický inženýr:		Stejnopis ověřil autorizovaný zeměměřický inženýr:	
	Jméno, příjmení: Ing. Libor Michna		Jméno, příjmení: Ing. Libor Michna	
	Číslo položky rejstříku autorizovaných zeměměřických inženýrů: 1995		Číslo položky rejstříku autorizovaných zeměměřických inženýrů: 1995	
	Dne: 13. února 2026 Číslo: 26/2026		Dne: 19.2.2026 Číslo: 26/2026	
	Náležitostmi a přesností odpovídá právním předpisům.		Tento stejnopis odpovídá geometrickému plánu v elektronické podobě uloženému v dokumentaci katastrálního úřadu.	
Vyhotovitel: Libor Michna ing.- -Geodetické práce Karafiátova 1306, Val.Meziříčí tel. 571613990, IČ: 63688883	Katastrální úřad souhlasí s očišťováním parcel.		Ověření stejnopisu geometrického plánu v listinné podobě.	
Číslo plánu: 134-1029/2026				
Okres: Vsetín				
Obec: Kelč				
Kat. území: Babice u Kelče				
Mapový list: KMD	Ing. Ivana Mikulenková KÚ pro Zlínský kraj KP Valašské Meziříčí PGP : 213/2026-836 2026.02.17 09:29:51 +01'00'			
Dosavadním vlastníkům pozemků byla poskytnuta možnost seznámit se v terénu s průběhem navrhovaných nových hranic, které byly označeny předepsaným způsobem: bet.obrubníky				