


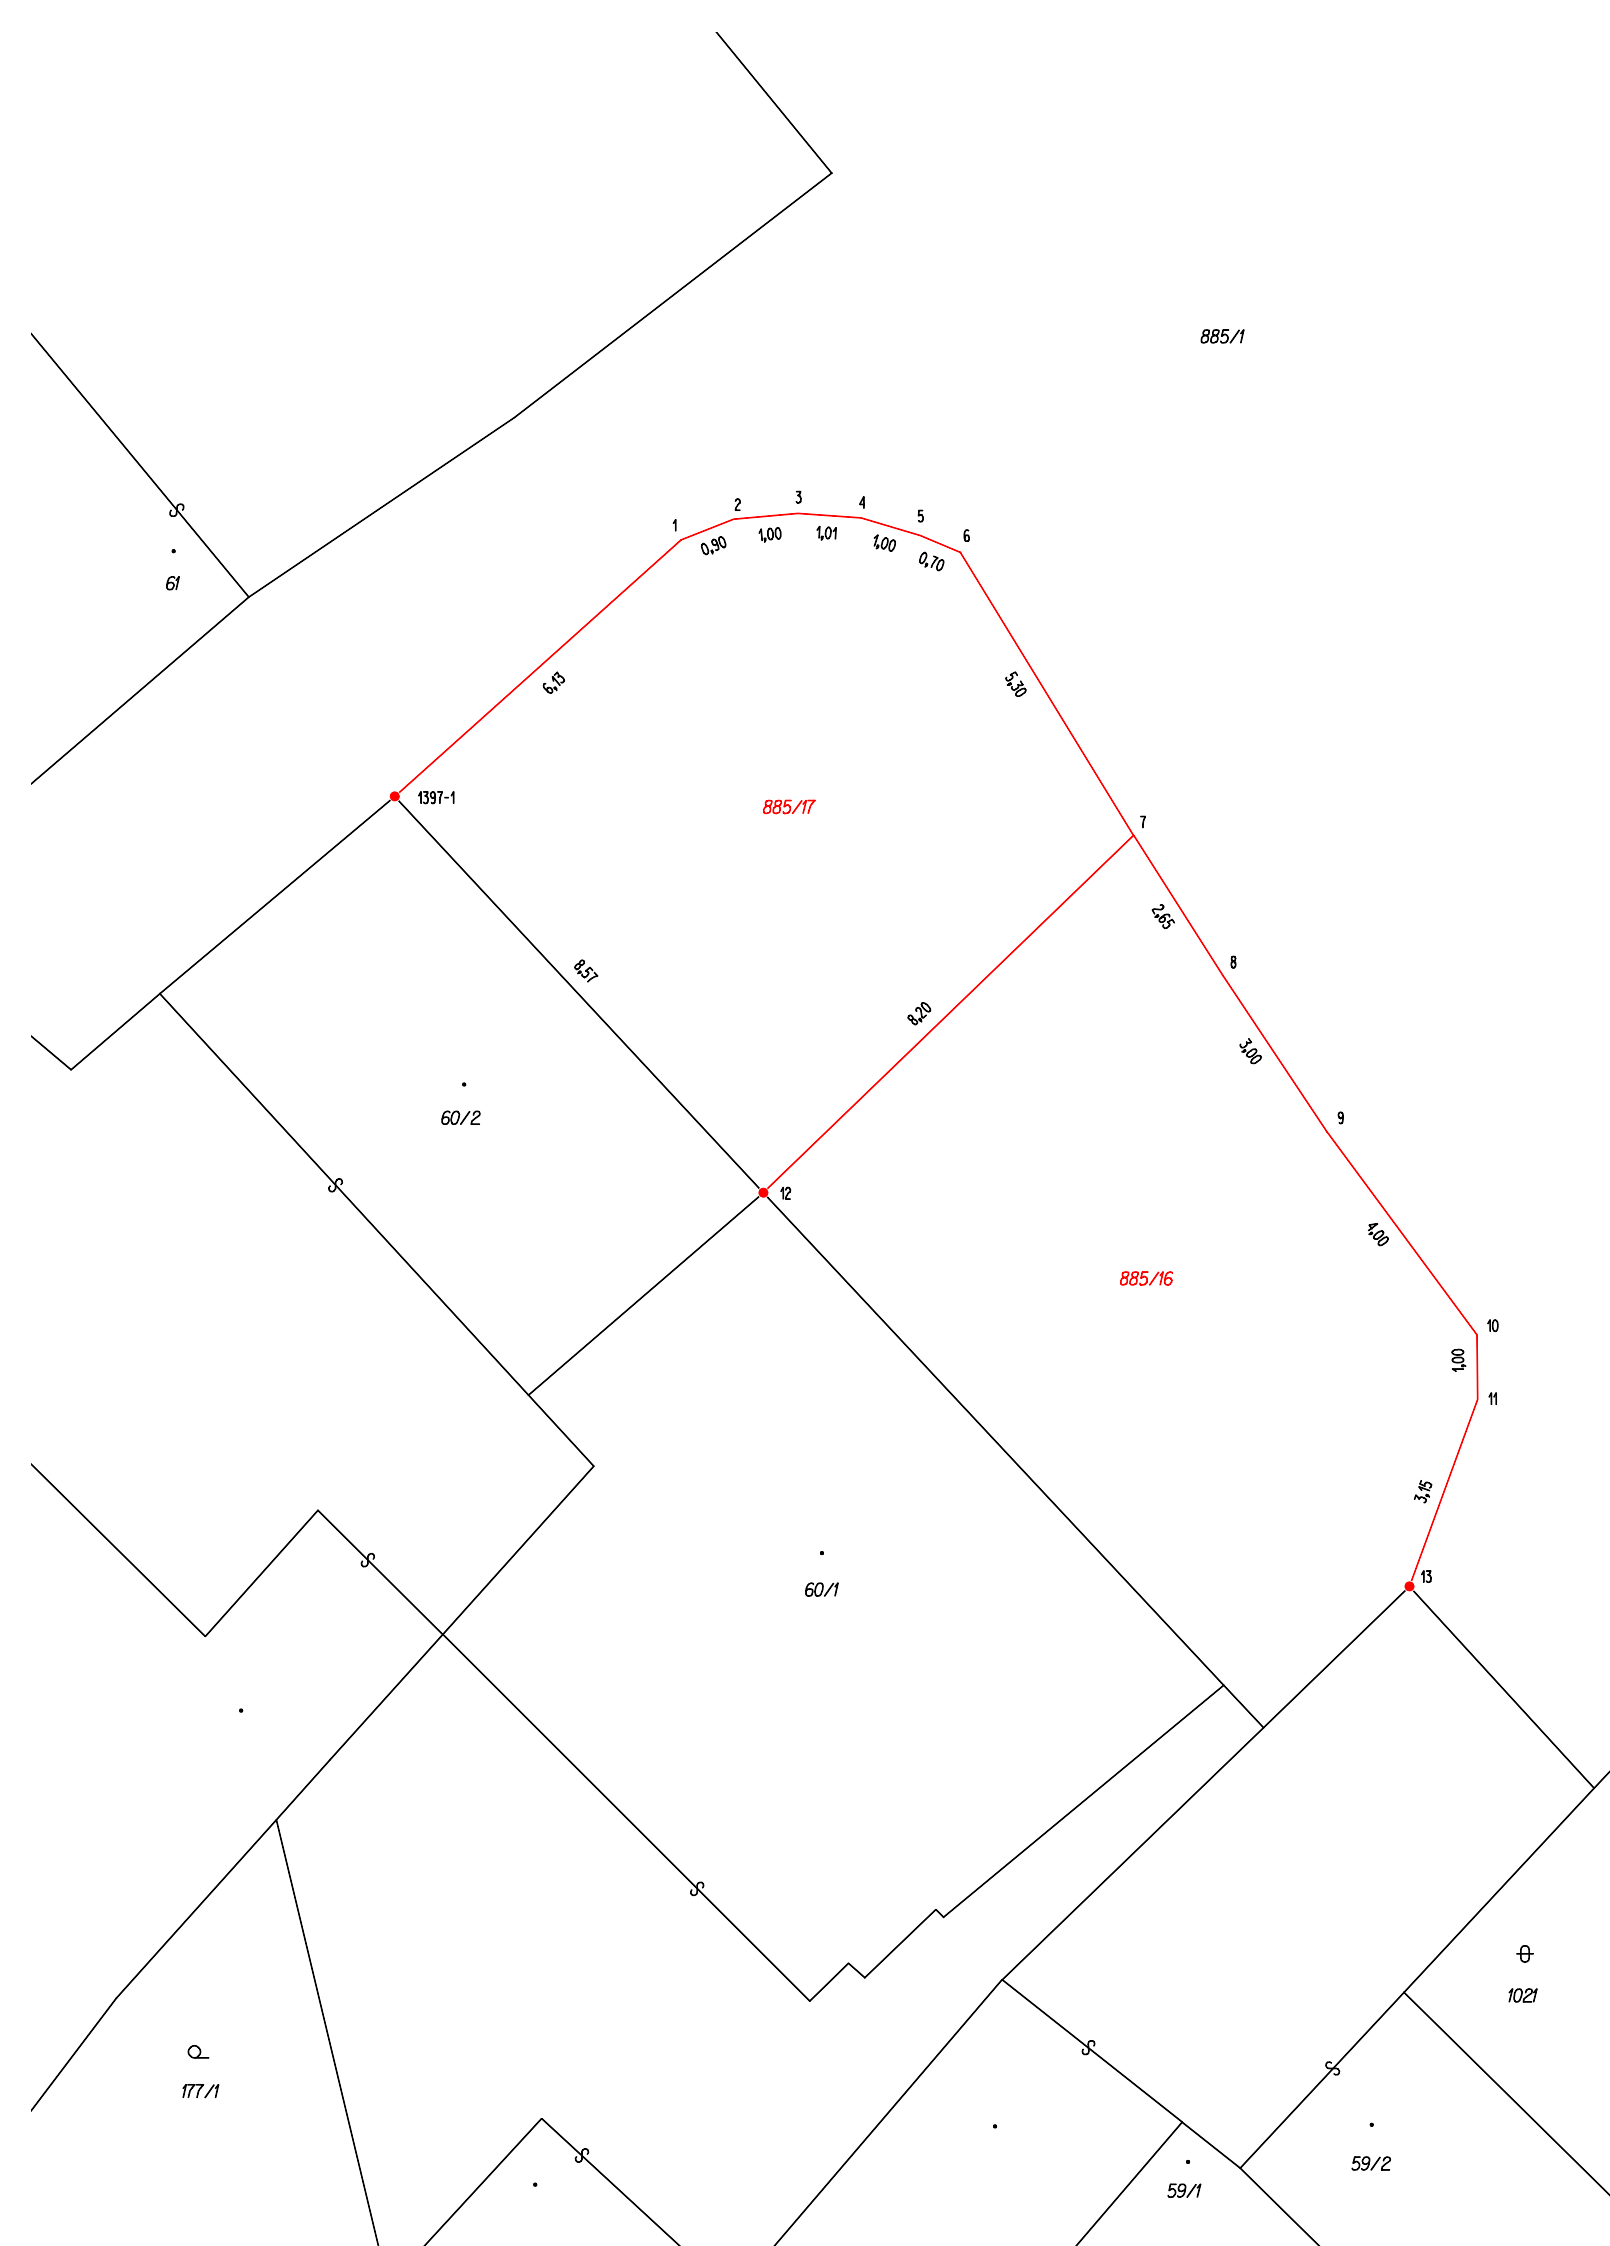

VÝKAZ DOSAVADNÍHO A NOVÉHO STAVU ÚDAJŮ KATASTRU NEMOVITOSTÍ													str.	1
Dosavadní stav				Nový stav										
Označení pozemku parc. číslem	Výměra parcely		Druh pozemku	Označení pozemku parc. číslem	Výměra parcely		Druh pozemku	Typ stavby	výměr	Porovnání se stavem evidence právních vztahů				
			Způsob využití				Způsob využití	Díl přechází z pozemku označeného v katastru nemovitostí		Číslo listu vlastnictví	Výměra dílu		Označení dílu	
	ha	m2	Způsob využití		ha	m2						ha	m2	
st.59/2		1 05	zast. pl.	st.59/2		1 05	zast. pl.	č.p.235 rod.dům	0		420			
st.60/1		1 75	zast. pl.	st.60/1		1 75	zast. pl.	č.p.234 rod.dům	0		1123			
st.60/2		2 05	zast. pl.	st.60/2		2 05	zast. pl.	č.p.233 rod.dům	0		176			
885/1	1	12 25	ostat.pl.	885/1	1	10 72	ostat.pl.		0	885/1	10001	1	10	72
			ostat.komunikace				ostat.komunikace		0	885/1	10001		81	
							ostat.pl.		0	885/1	10001		72	
				885/16		81	ostat.pl.							
				885/17		72	ostat.pl.							
							ostat.pl.							
							ostat.pl.							
							ostat.pl.					</		

Seznam souřadnic (S-JTSK)				
Číslo bodu	Souřadnice pro zápis do KN			Poznámka
	Y	X	Kód kvality	
1397-1	638764,70	1166115,79	3	roh budovy
1	638760,16	1166111,72	3	obrubník
2	638759,32	1166111,39	3	obrubník
3	638758,30	1166111,30	3	obrubník
4	638757,30	1166111,37	3	obrubník
5	638756,36	1166111,65	3	obrubník
6	638755,72	1166111,92	3	obrubník
7	638752,97	1166116,41	3	obrubník
8	638751,56	1166118,63	3	obrubník
9	638749,91	1166121,11	3	obrubník
10	638747,52	1166124,34	3	obrubník
11	638747,51	1166125,36	3	stožár rozhlasu
12	638758,85	1166122,08	3	roh budovy
13	638748,59	1166128,33	3	roh budovy

Zpřesnění geometrického a polohového určení pozemků podle § 50 odst. 1 písm. a) katastrálního zákona
navržené v tomto geometrickém plánu lze v katastru nemovitostí provést jen na základě souhlasného prohlášení

GEOMETRICKÝ PLÁN pro <i>průběh vlastníky zpřesněné</i> <i>hranice pozemků a rozdělení pozemku</i> Vyhotovil: <i>Geodíng, spol. s r.o.</i> <i>Bartoškova 1368/4</i> <i>140 00 Praha 4, tel. 568847255/M</i> Číslo plánu: 1480-56481/2026 Okres: <i>Třebíč</i> Obec: <i>HROTOVICE</i> Kat. území: <i>HROTOVICE</i> Mapový list: <i>HROTOVICE 5-3/12</i> Dosavadním vlastníkům pozemků byla poskytnuta možnost seznámit se v terénu s průběhem navrhovaných nových hranic, které byly označeny předepsaným způsobem: <i>viz. seznamsoutřadnic</i>	Geometrický plán ověřil autorizovaný zeměměřický inženýr:	Stejnopis ověřil autorizovaný zeměměřický inženýr:
	Jméno, příjmení: <i>Ing. Rostislav Loucký</i>	Jméno, příjmení:
	Číslo položky rejstříku autorizovaných zeměměřických inženýrů: <i>1767</i>	Číslo položky rejstříku autorizovaných zeměměřických inženýrů:
	Dne: Číslo:	Dne: Číslo:
	Náležitostmi a přesností odpovídá právním předpisům	Tento stejnopis odpovídá geometrickému plánu v elektronické podobě uloženému v dokumentaci katastrálního úřadu. Ověření stejnopisu geometrického plánu v listinné podobě.