


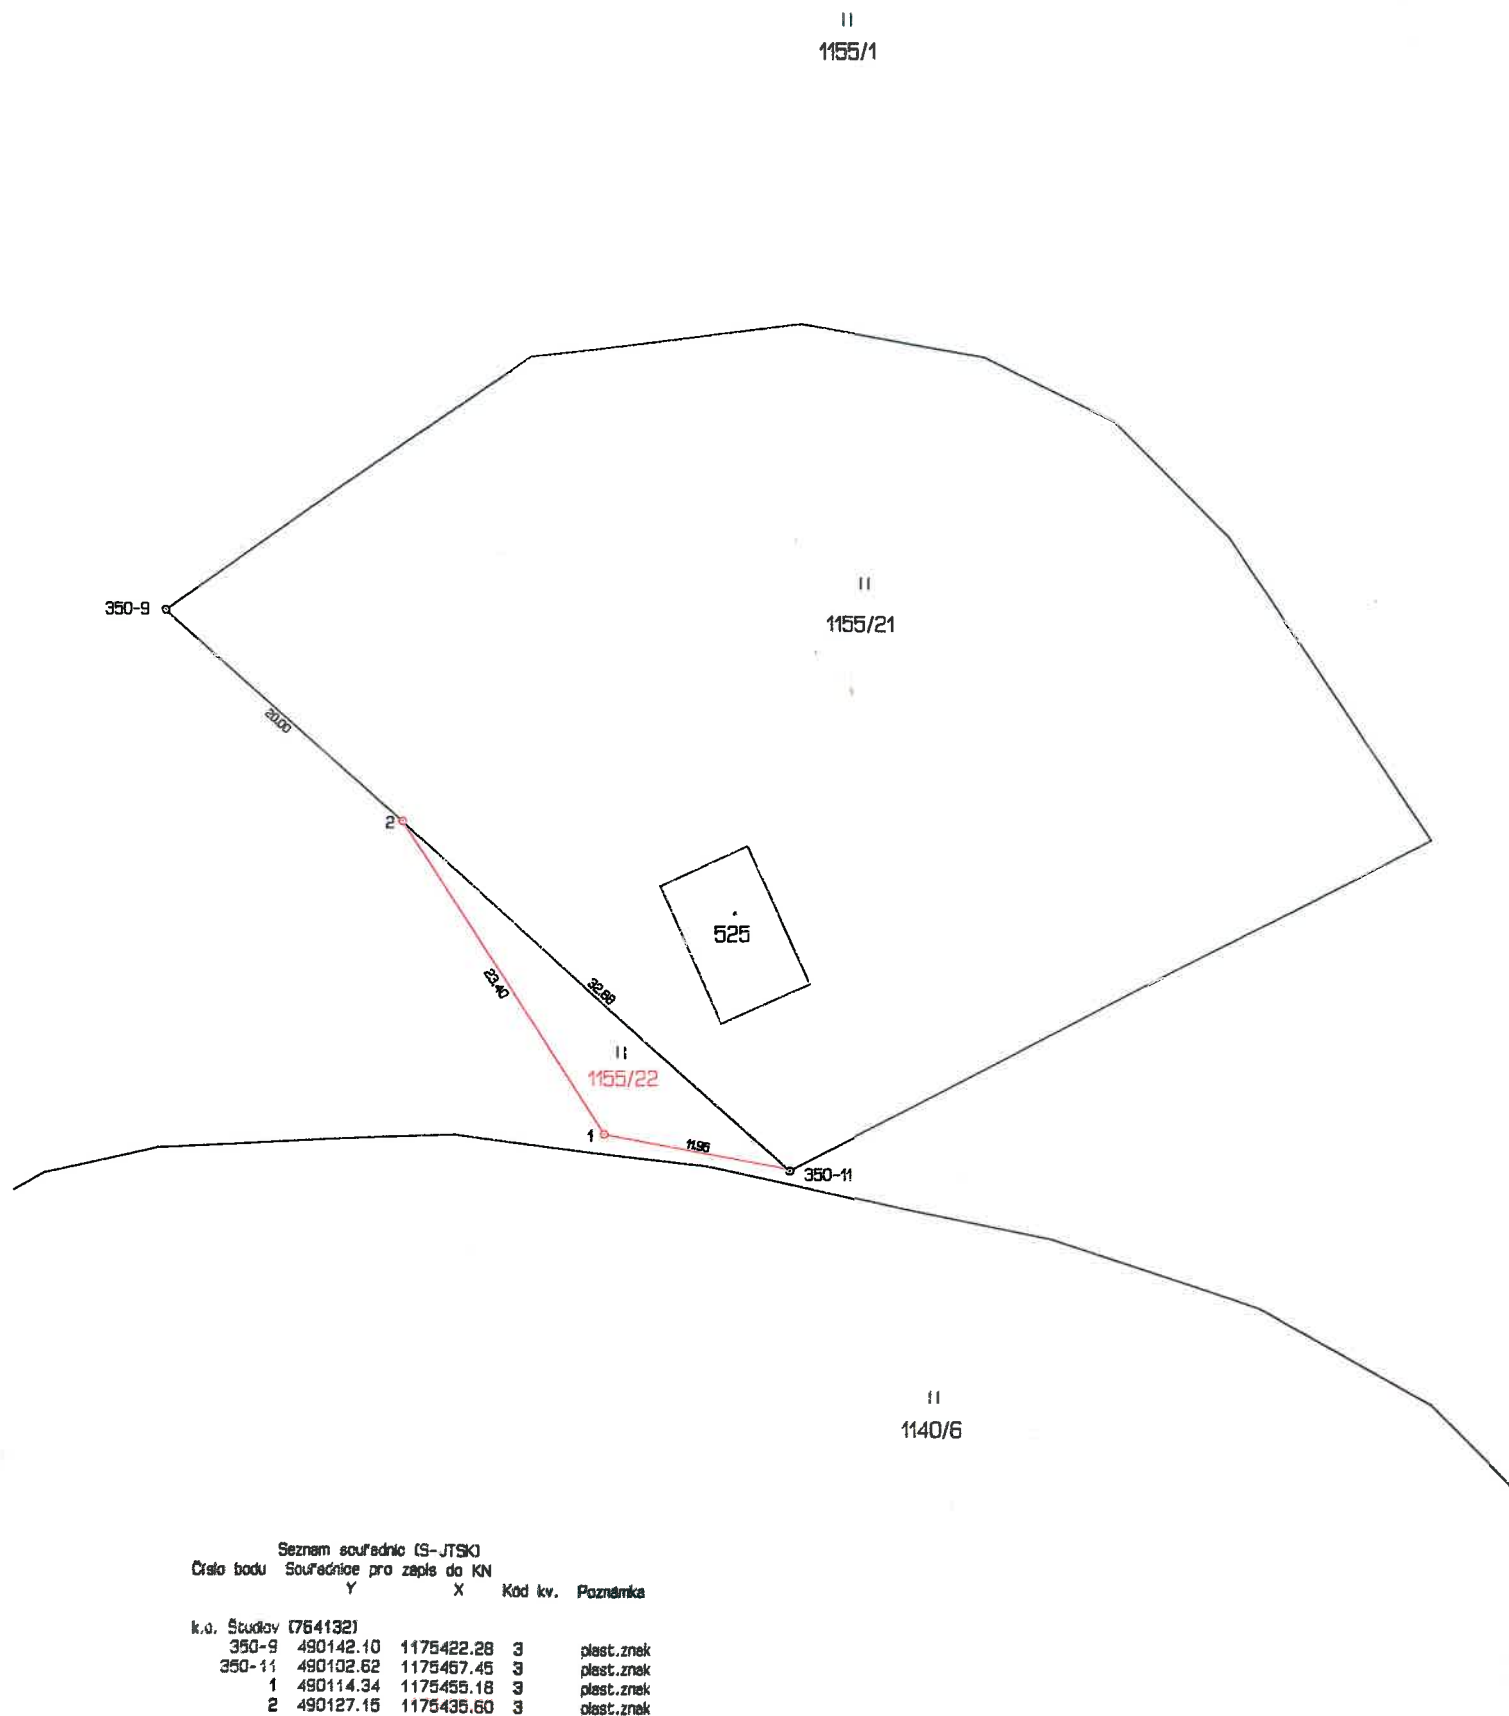

VÝKAZ DOSAVADNÍHO A NOVÉHO STAVU ÚDAJŮ KATASTRU NEMOVITOSTÍ															
Dosavadní stav					Nový stav										
Označení pozemku parc. číslem	Výměra parcely		Druh pozemku Způsob využití	Označení pozemku parc. číslem	Výměra parcely		Druh pozemku Způsob využití	Typ stavby	Způsob určení výměry	Porovnání se stavem evidence právních vztahů					
										Díl přechází z pozemku označeného v katastru nemovitostí	Číslo listu vlastnictví	Výměra dílu		Označení dílu	
	ha	m²			ha	m²						ha	m²		
1155/1	8	09	44	travní p.	1155/1	8	08	44	travní p.	0	1155/1	10001	8	08	44
					1155/22		1	00	travní p.	2	1155/1	10001		1	00
	8	09	44			8	09	44							

Údaje o BPEJ k parcelám nového stavu do tohoto geometrického plánu budou převzaty z RUIAN a jsou po dobu do příslušného zápisu do katastru dostupné v aplikaci Nahlížení do KN na adrese <https://nahlizenidokn.cuzk.gov.cz> v části informace z katastrálního území.

GEOMETRICKÝ PLÁN			Geometrický plán ověřil autorizovaný zeměměřický inženýr:		Stejnopis ověřil autorizovaný zeměměřický inženýr:		
pro rozdělení pozemku	Jméno, příjmení:	Ing. Petr Randýšek	Jméno, příjmení:		Ing. PETR RANDÝŠEK		
	Číslo položky rejstříku autorizovaných zeměměřických inženýrů:	1058	Číslo položky rejstříku autorizovaných zeměměřických inženýrů:		1058		
	Dne:	1.6.2026	Číslo:		117/2026		
	Návrhová a přenosná odpovídá právním předpisům		Dne:		10.6.2026		
Vyhovitel: Petr Plevák Janová 251, 76501 IČ: 41086244, tel: 605427233		Číslo plánu: 745-25/2026		Okres: Veštin		Číslo: 94/2026	
Okres: Veštin		Obec: Študlov		Kat. území: Študlov		Mapový list: Valašské Klobouky 6-7/42	
Dosevadem vlastním pozemků byla poskytnuta možnost seznámit se v terénu s průběhem navrhovaných nových hranic, které byly označeny předepsaným způsobem:		plast.zraky		Rudolf Salvét KÚ pro Zlínský kraj KP Valašské Klobouky PGP-384/2026-737 2026.06.05 08:41:36 +02'00'		Ověření stejnopisu geometrického plánu v listinné podobě.	