
PŘÍLOHA č. 1

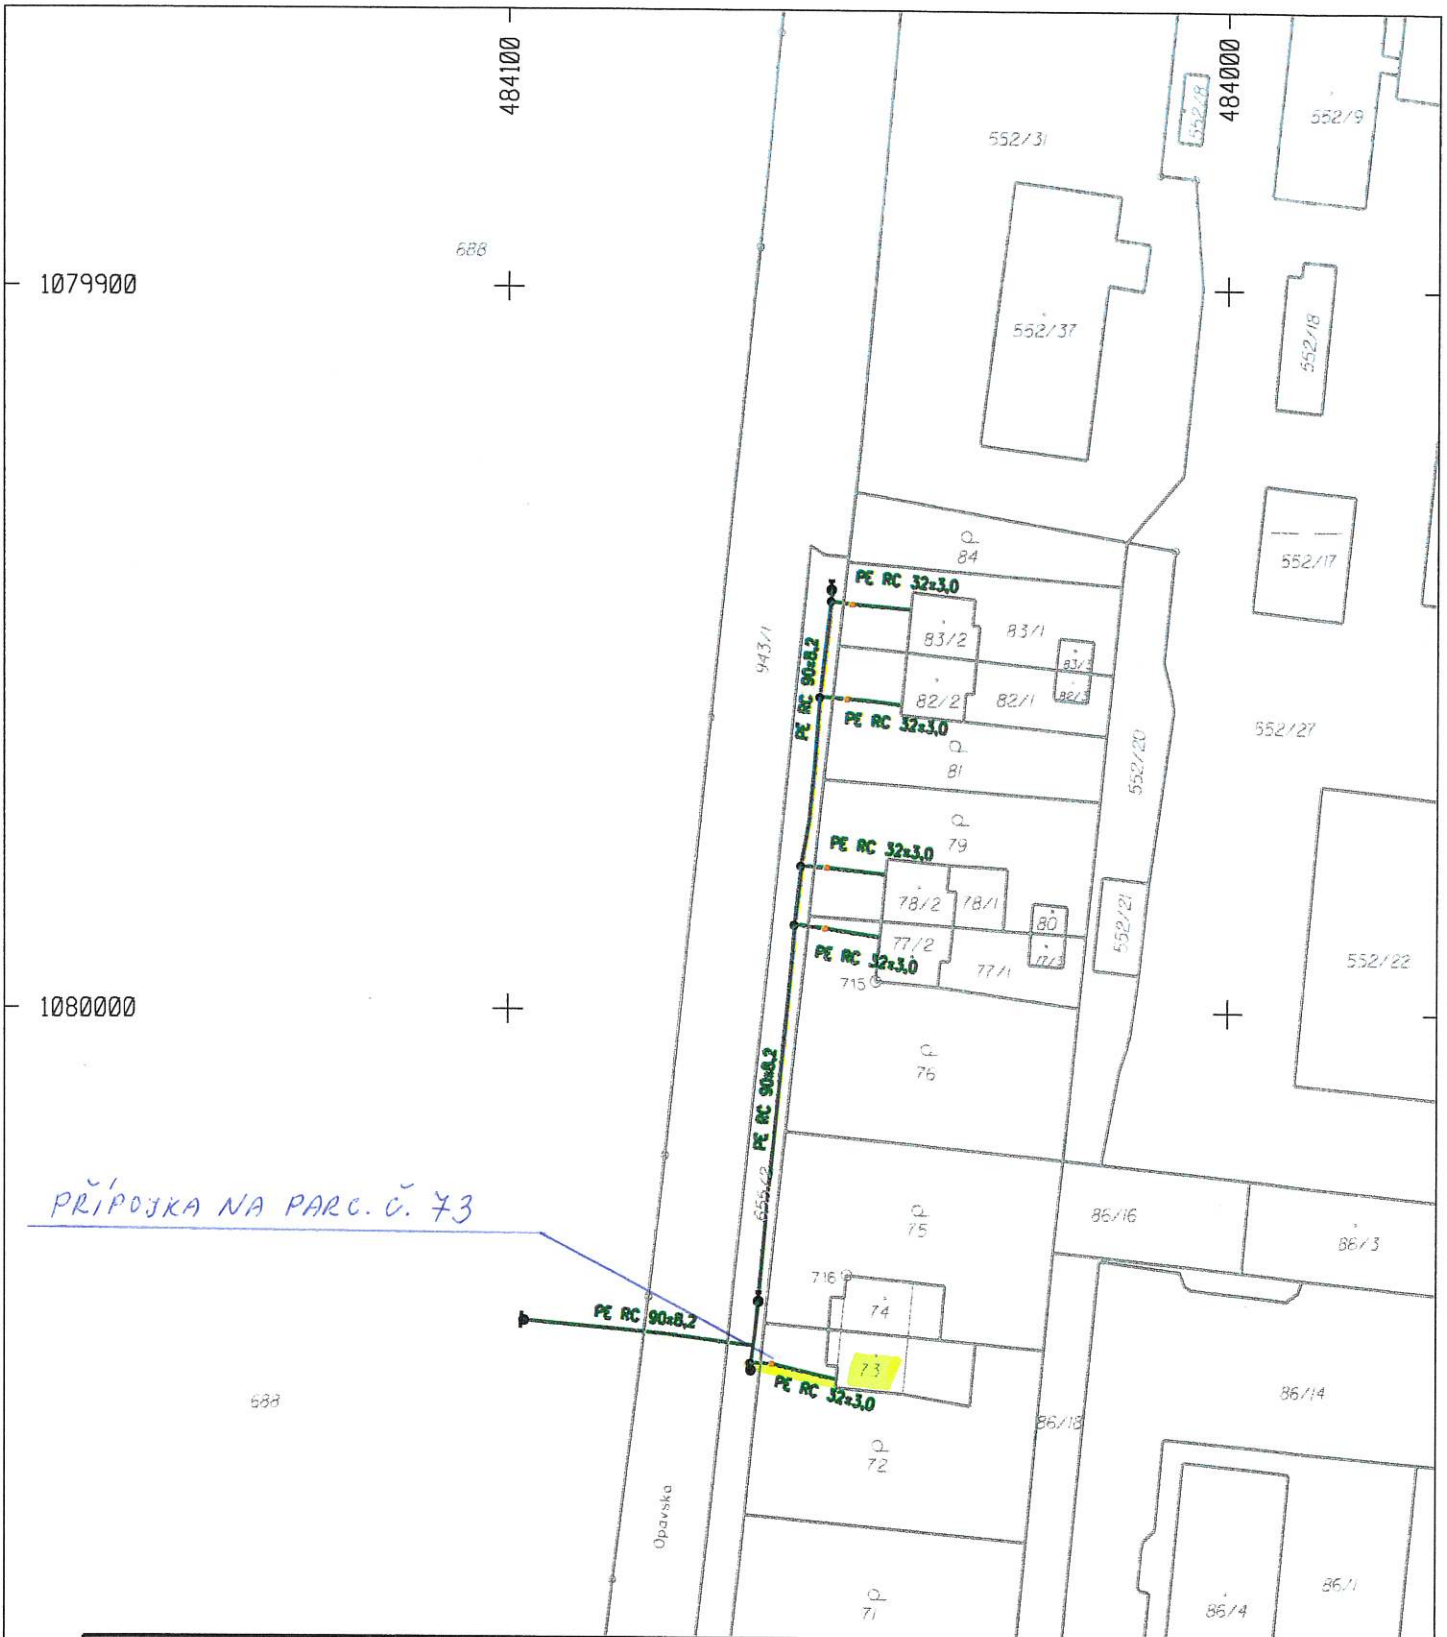


PŘÍPOJKA NA PARC. Č. 73

Zaměřil : Ing. R. Krupa	Vypracoval : Ing. R. Krupa	**Ing. Hana Šebková** Mongolská 1427/14 708 00 Ostrava-Poruba
Kraj : Moravskoslezský	Obec (k.ú.) : Rohov	
Investor: **Obec Rohov**		

Prodloužení vodovodního řadu, přípojky vody k.ú. Rohov
Soutisk s katastrální mapou

Datum	8.12.2025
Souř.systém	S-JTSK
Výšk.systém	Bpv
Měřítko	1 : 1000
Č.Z.	75/2025

PŘÍLOHA č. 2

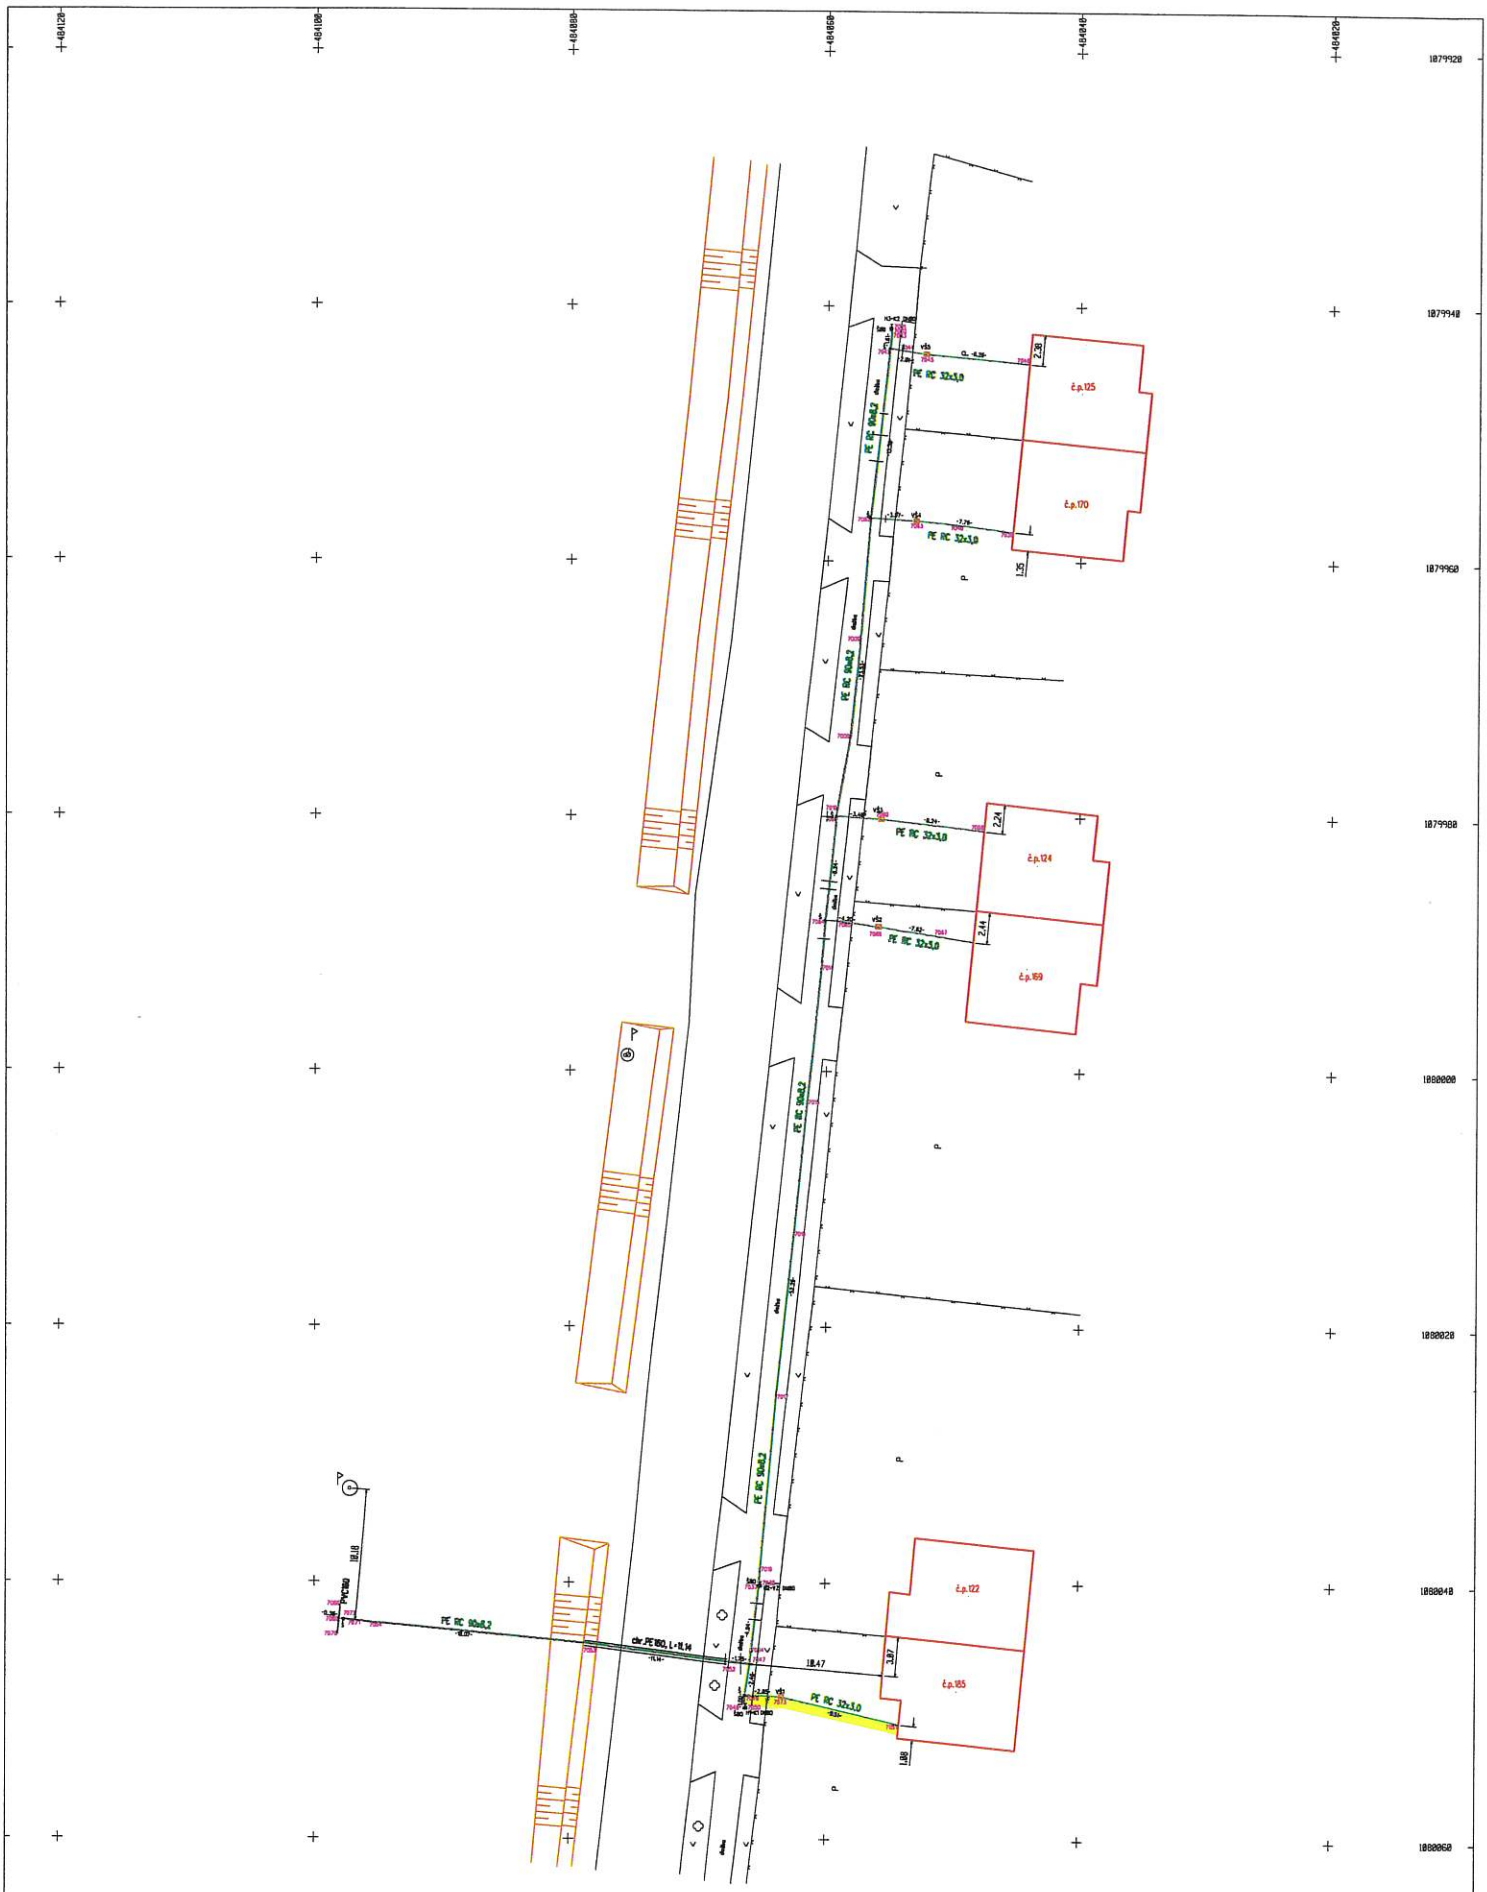

Zaměřil : Ing. R. Krupa	Vypracoval : Ing. R. Krupa	Ing. Hana Šebková Mongolská 1427/14 708 00 Ostrava-Poruba	
Kraj : Moravskoslezský	Obec (k.ú.) : Rohov		
Investor: Obec Rohov			
Prodloužení vodovodního řadu, přípojky vody k.ú. Rohov		Datum	8.12.2025
		Souř.systém	S-JTSK
		Výšk.systém	Bpv
		Měřítko	1 : 200
		Č.Z.	75/2025