



Městys Lukavec

náměstí Sv. Václava 67, 394 26 Lukavec

IČO: 00 248 606 DIČ: CZ00248606

Tel.: 565 445 132, e.mail: podatelna@lukavec.cz ID DAT.SCHRÁNKY: daubcw8

Č.j.: LU/1026/2026/FPi

Vyřizuje: Pinkas František

V Lukavci dne 05. 08. 2026

listů/počet stran dokumentu: 1/1
příloh/počet listů příloh: 1/3

OZNÁMENÍ OBČANŮM záměr – prodej nemovitých věcí

Městys Lukavec zveřejňuje podle § 39 odst. 1 zákona č. 128/2000 Sb., o obcích (obecní zřízení), ve znění pozdějších předpisů, **záměr prodat tyto pozemky:**

- a) p.č. 1492/165 o výměře 1833 m², k.ú. Lukavec u Pacova,
- b) p.č. 44/4 o výměře 175 m², k.ú. Týmova Ves.


Výše uvedené nemovitosti jsou zapsány na LV 10001 pro městys Lukavec u Katastrálního úřadu pro Vysočinu, Katastrálního pracoviště Pelhřimov.

František Pinkas
starosta městyse



Vyvěšeno na úřední desce dne: 05. 08. 2026

Sejmuto z úřední desky dne: 20. 08. 2026

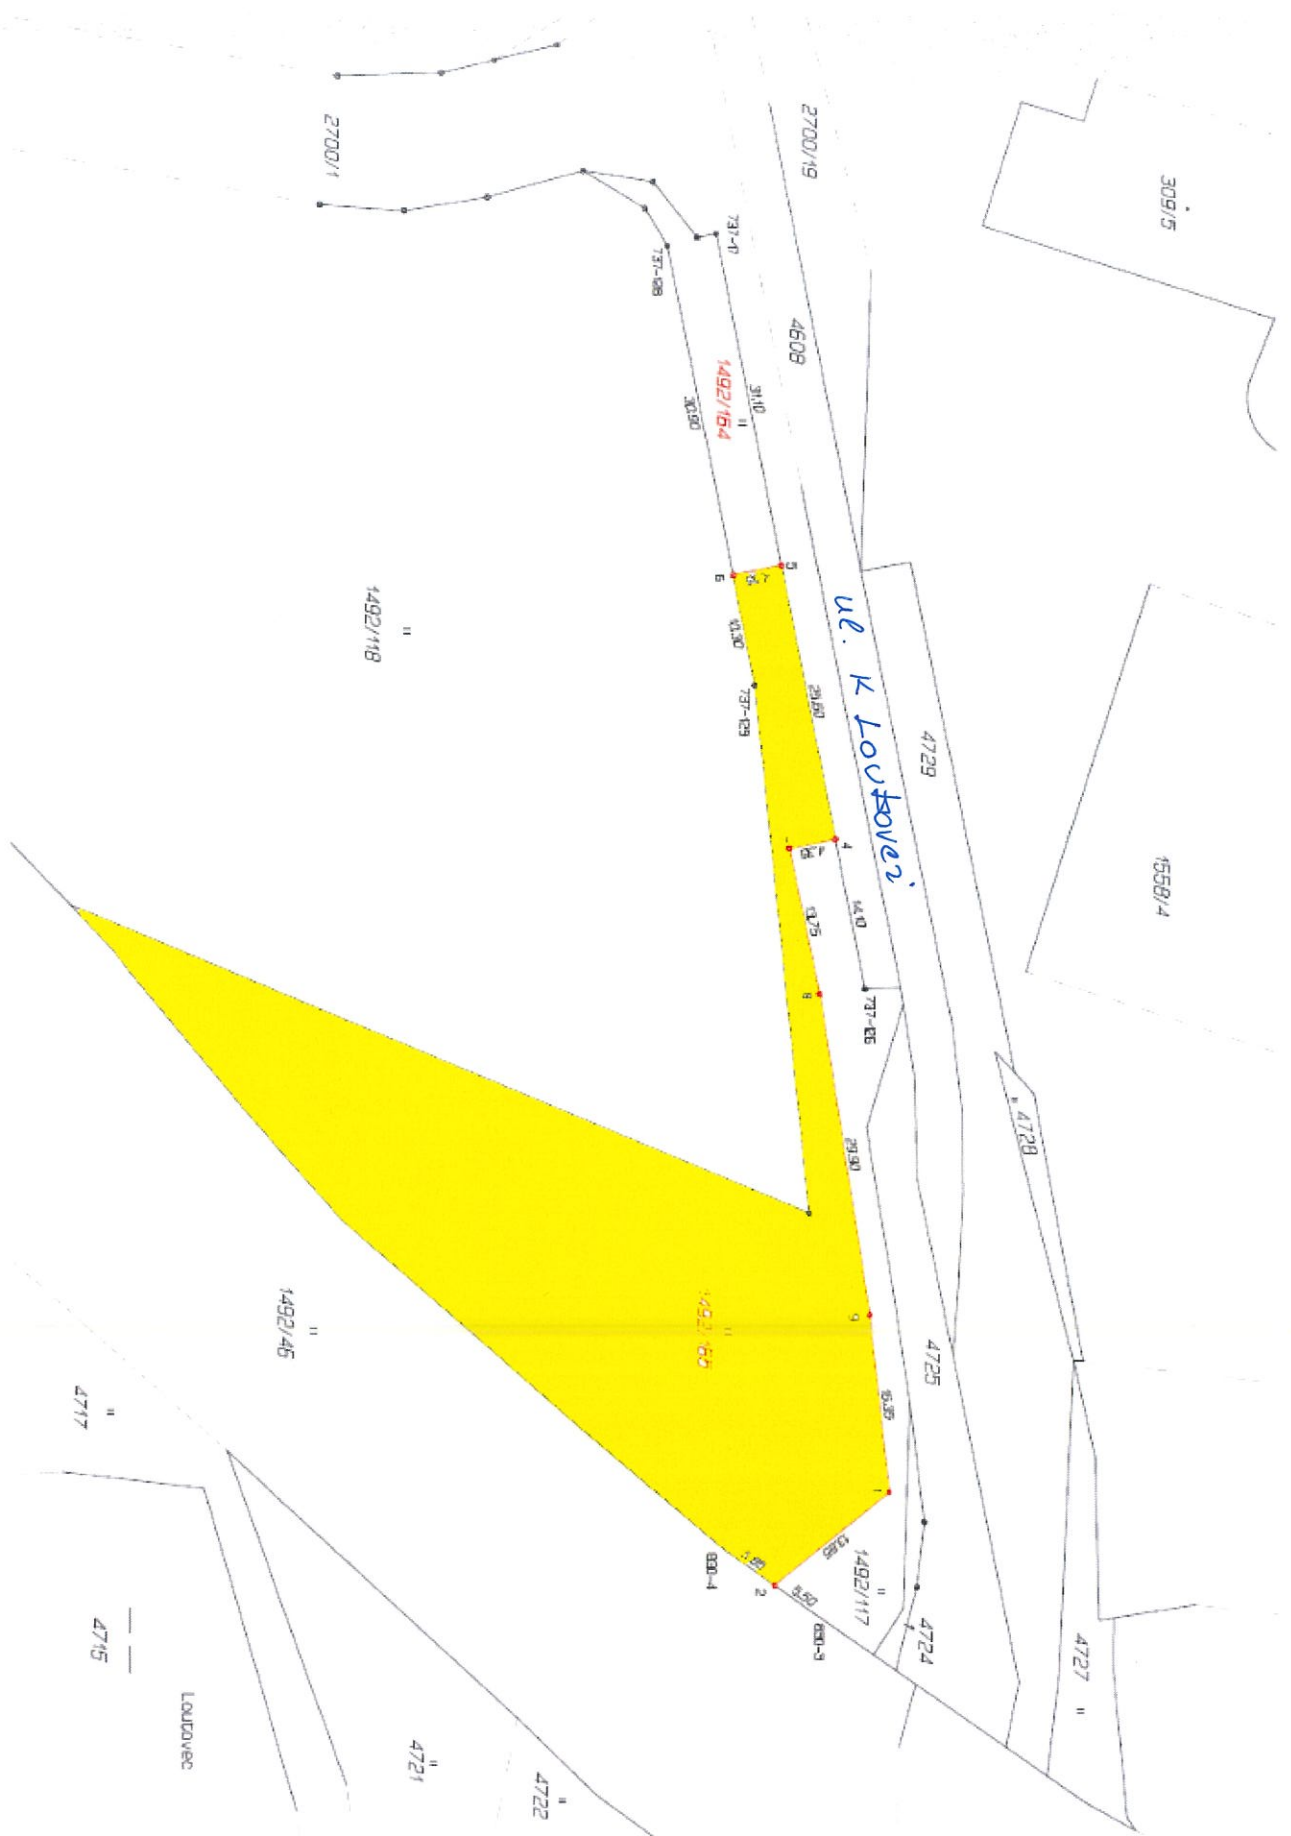

VÝKAZ DOSAVADNÍHO A NOVÉHO STAVU ÚDAJŮ KATASTRU NEMOVITOSTÍ														
Dosavadní stav					Nový stav									
Označení pozemku parc. číslem	Vyměra parcely		Druh pozemku	Označení pozemku parc. číslem	Vyměra parcely		Druh pozemku	Typ stavby	Způsob určení výměr	Porovnání se stavem evidence právních vztahů				
										Díl přechází z pozemku označeného v		Číslo listu vlastnictví	Vyměra dílu	
	ha	m ²			ha	m ²				Způsob využití	Způsob využití		katastru nemovitostí	drívější poz. evidenci
1492/117	*1)	23 07	travní p.	1492/117	3	10	travní p.		2	1492/117		10001	3	10
				1492/164	1	63	travní p.		2	1492/117		10001	1	63
				1492/165	18	33	travní p.		2	1492/117		10001	18	33
		23 07			23	06								

*1) Rozdíl -1 m2 vzniklý zaokrouhlením výměr (bod 14.6 přílohy katastrální vyhlášky) u dosavadní parcely č.1492/117

Výkaz údajů o bonitovaných půdně ekologických jednotkách (BPEJ) k parcelám nového stavu											
Parcelní číslo podle		Kód BPEJ	Výměra		BPEJ na dílu parcely	Parcelní číslo podle		Kód BPEJ	Výměra		BPEJ na dílu parcely
katastru nemovitostí	zjednodušené evidence		ha	m²		katastru nemovitostí	zjednodušené evidence		ha	m²	
1492/117			75011	3		10					
1492/165		75011	18	33							
1492/164		75011	1	63							

SEZNAM SOUŘADNIC


Souřadnice pro zápis do KN

Souřadnicový systém: S-JTSK

ČÍSLO BODU Y X KVAL

737 - 17	709425.70	1105676.51	3
737 - 126	709356.29	1105662.75	3
737 - 128	709424.57	1105681.03	3
737 - 129	709384.19	1105672.87	3
830 - 3	709298.28	1105666.64	3
830 - 4	709304.88	1105675.90	3
1	709310.03	1105660.56	3
2	709301.50	1105671.16	3
4	709370.08	1105665.48	3
5	709395.20	1105670.46	3
6	709394.30	1105674.91	3
7	709369.22	1105669.75	3
8	709355.79	1105666.95	3
9	709326.28	1105662.36	3

GEOMETRICKÝ PLÁN pro rozdělení pozemku	Geometrický plán ověřil autorizovaný zeměměřický inženýr:		Stejnopis ověřil autorizovaný zeměměřický inženýr:	
	Jméno, příjmení: Ing. Lenka Slunečková		Jméno, příjmení:	
	Číslo položky rejstříku autorizovaných zeměměřických inženýrů: 2340		Číslo položky rejstříku autorizovaných zeměměřických inženýrů:	
	Dne: 1.7.2026 Číslo: 101/2026		Dne: Číslo:	
	Náležitostmi a přesností odpovídá právním předpisům.		Tento stejnopis odpovídá geometrickému plánu v elektronické podobě uloženému v dokumentaci katastrálního úřadu.	
Vyhotovitel: Josef Slunečka Jana Masaryka 1300 Vlasim 258 01	Katastrální úřad souhlasí s označením parcel.		Ověření stejnopisu geometrického plánu v listinné podobě.	
Číslo plánu: 939-9/2026				
Okres: Pelhřimov				
Obec: Lukavec				
Kat. území: Lukavec u Pacova				
Mapový list: Pacov 3-2/33,34	Ing. Jaroslava Cabadajová KÚ pro Vysočinu KP Pelhřimov PGP-914/2026-304 2026.07.02 13:32:30 +02'00'			
Dosevadním vlastníkům pozemků byla poskytnuta možnost seznámit se v terénu s průběhem navrhovaných nových hranic, které byly označeny předepsaným způsobem: plast. mezníky				

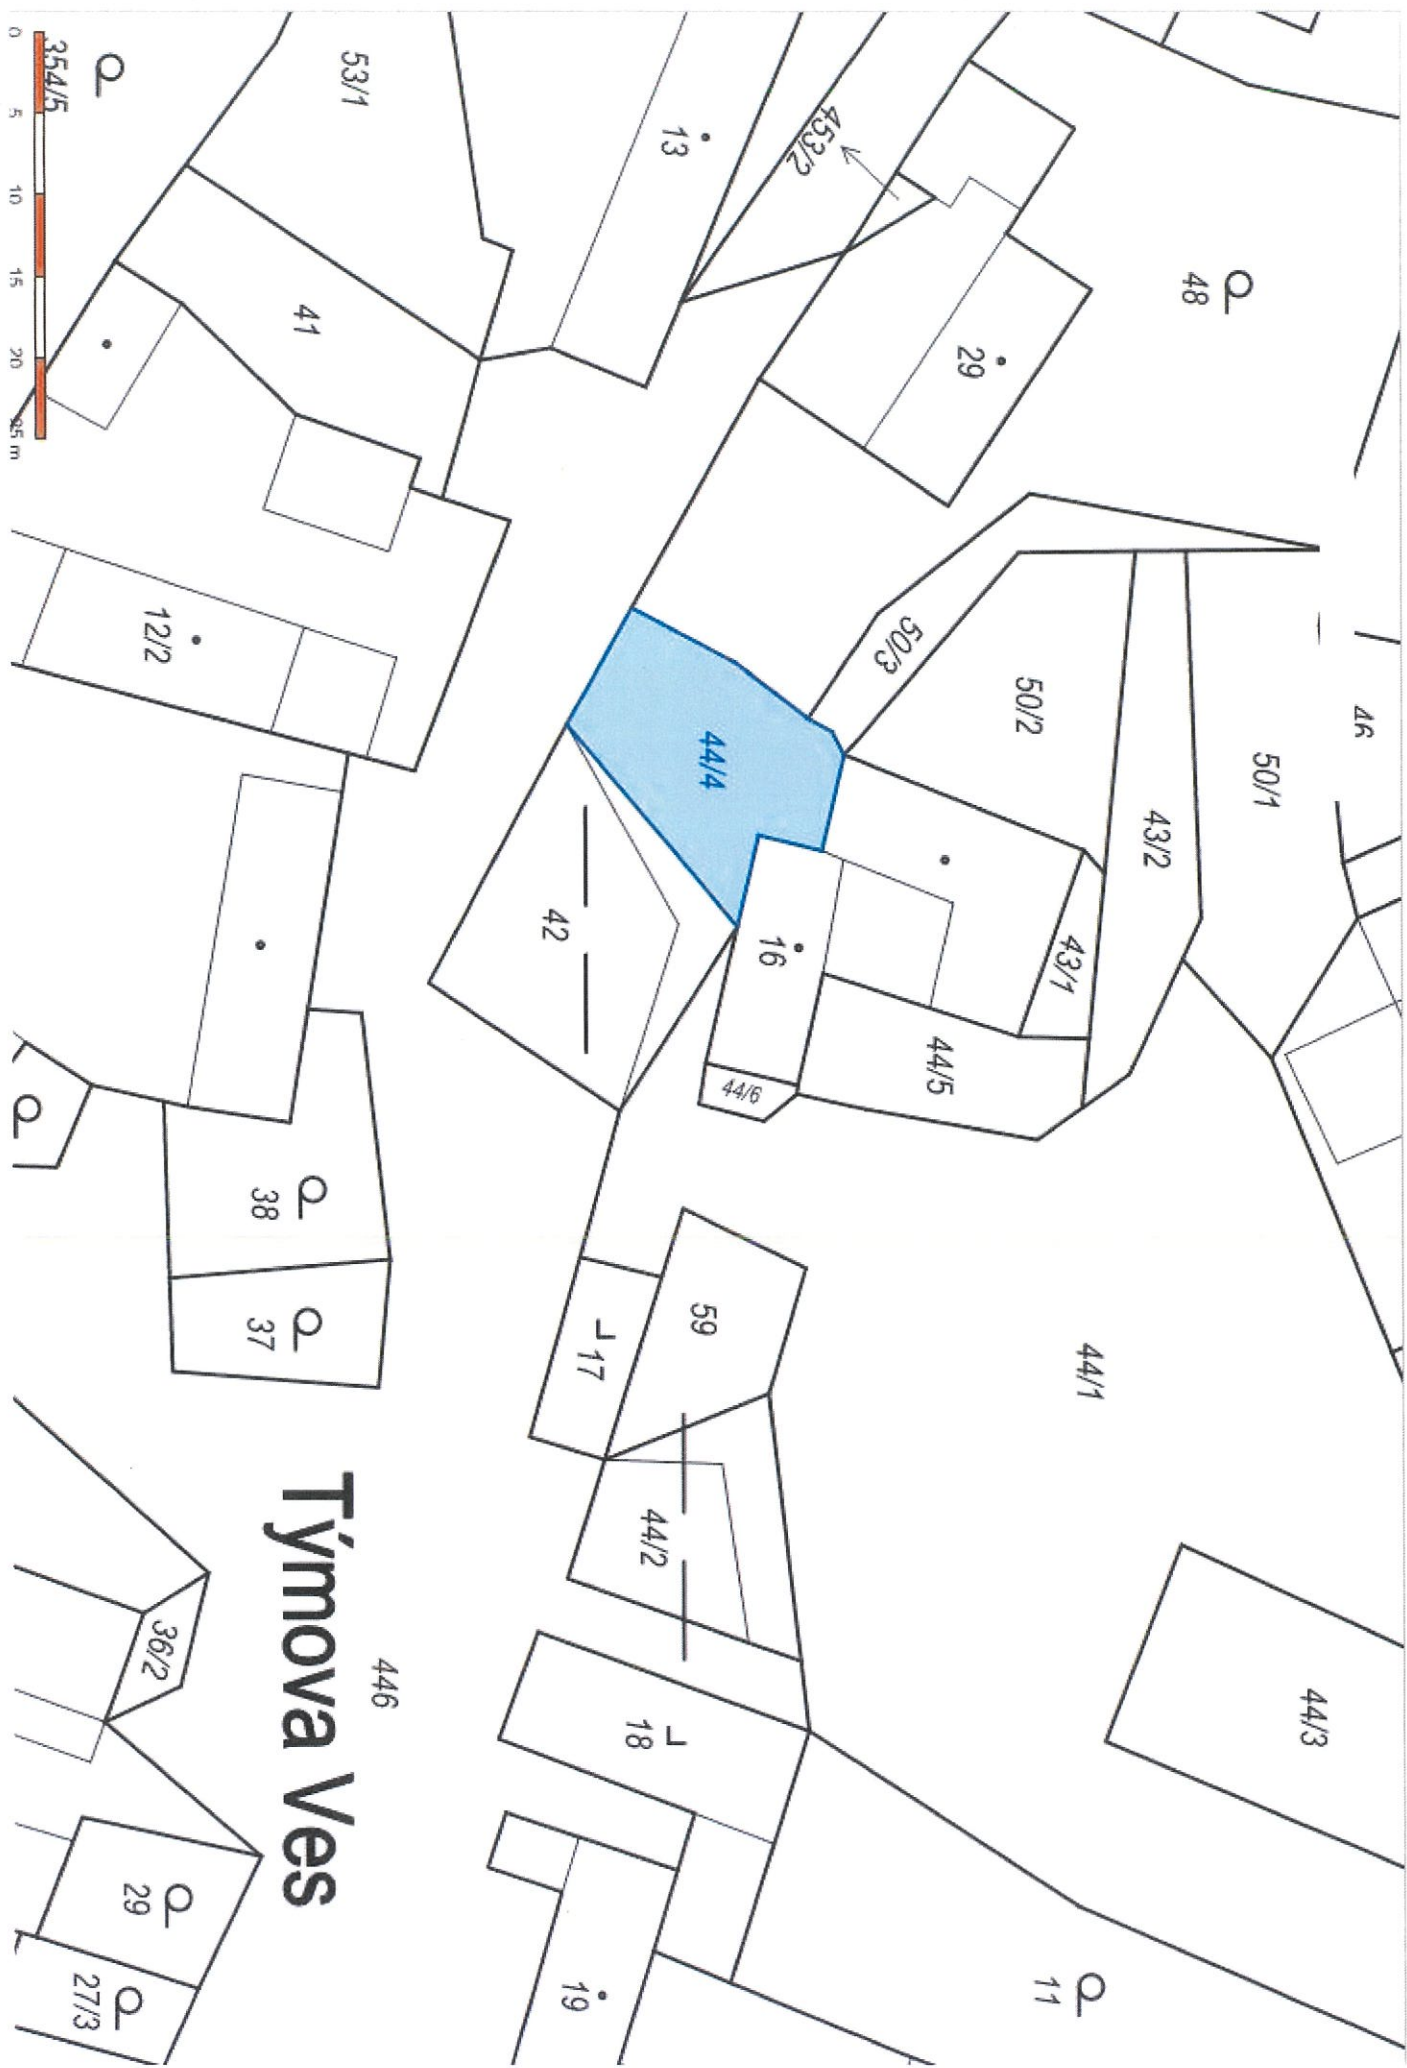

446
Týmova Ves