


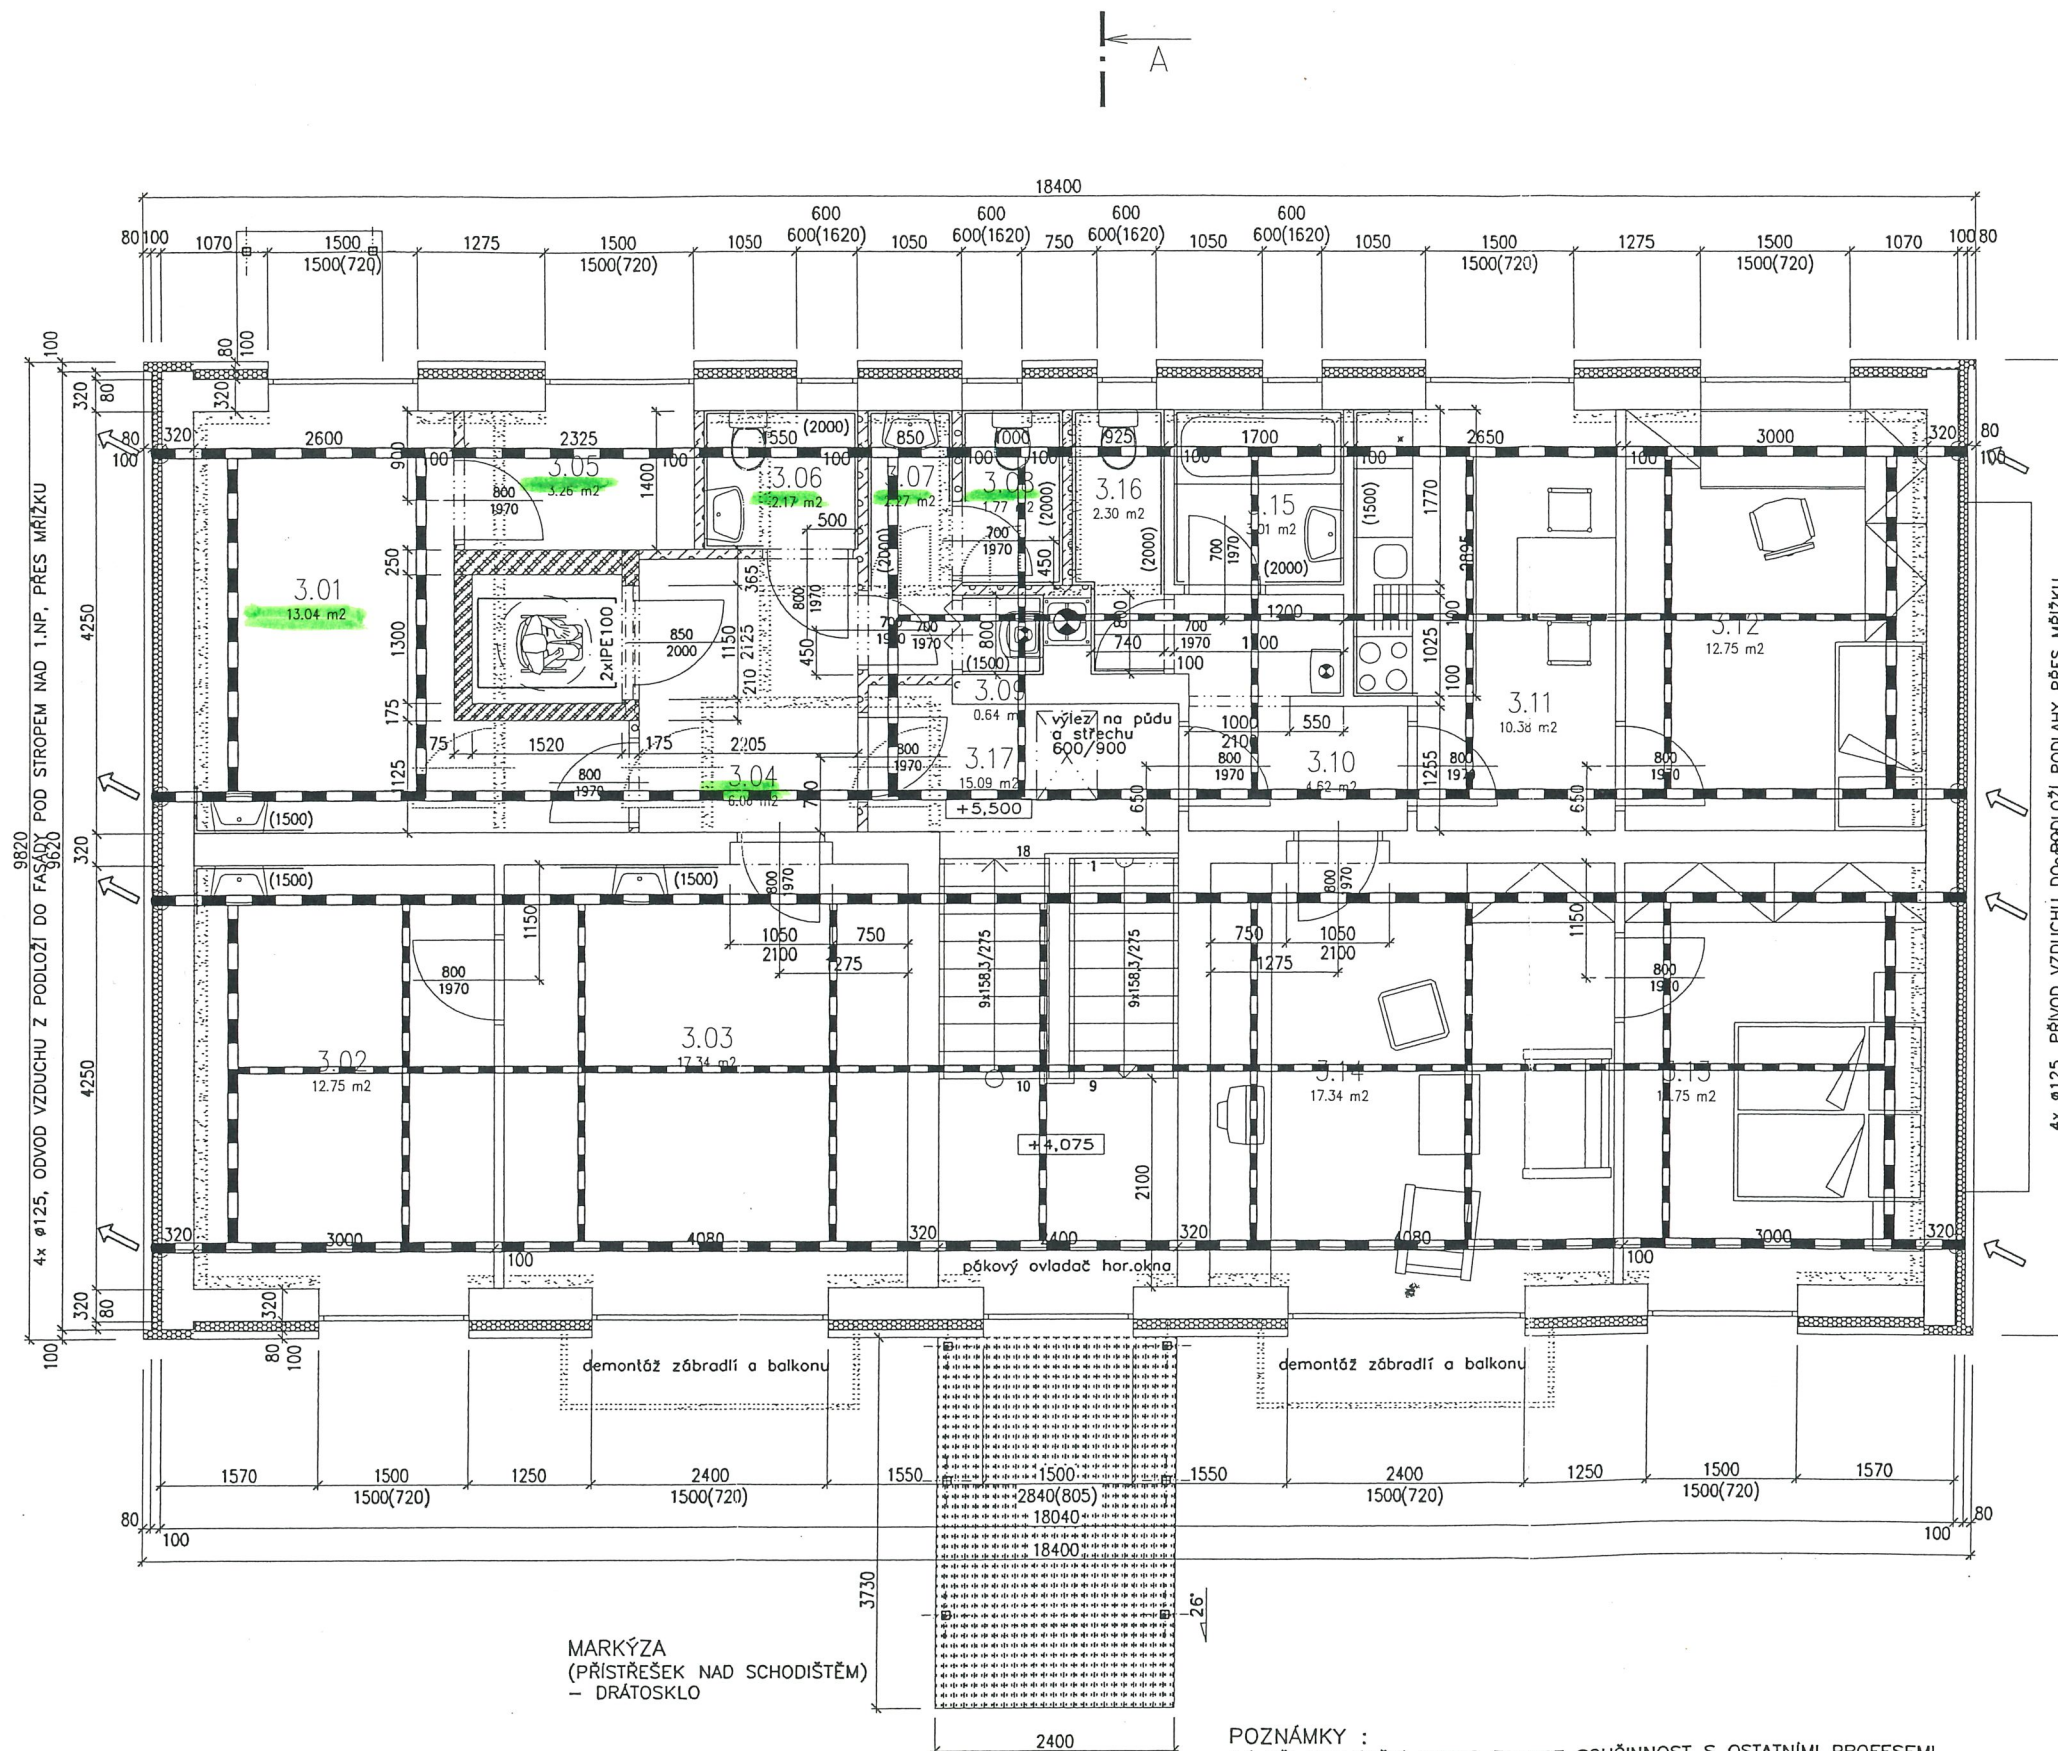

PŮDORYS 3.NP

Legenda místností - 3.NP

Ozn. no výkresu	Účel místnosti	Podlaha	Plocha [m²]	Stěny
3.01	Služby	ker. dlažba	13.04	-
3.02	Služby	ker. dlažba	12.75	-
3.03	Služby	ker. dlažba	17.34	-
3.04	Chodba	ker. dlažba	6.06	-
3.05	Sklad	ker. dlažba	3.26	-
3.06	WC, umýv. imobilní	ker. dlažba	2.17	-
3.07	Umývárna	ker. dlažba	2.27	-
3.08	WC	ker. dlažba	1.77	-
3.09	Úklid, Kotel	ker. dlažba	0.64	-
3.10	Chodba, předstíh	ker. dlažba	4.62	-
3.11	Kuchyň	ker. dlažba	10.38	-
3.12	Pokoj	ker. dlažba	12.75	-
3.13	Ložnice	ker. dlažba	12.75	-
3.14	Obývací pokoj	ker. dlažba	17.34	-
3.15	Koupelna	ker. dlažba	3.01	-
3.16	WC	ker. dlažba	2.30	-
3.17	Schodišťová hala	ker. dlažba	15.09	o.n.1800
			137.56	

Pozn. : o.n.1800 - omyvatelný nátěr výšky 1800 od podlahy

- STÁVAJÍCÍ KONSTRUKCE - KERAMICKÉ PANELE - STĚNA, STROP
- BOURANÉ KONSTRUKCE
- DOZDÍVKY CPP-P25 NA MC10
- NOVÉ PŘÍČKY - SDK
- ZDIVO POROTHERM P15 NA MC10
- KER. PANEL+TI100mm+OBKLAD CEMBRIT

ATELIER ATELIER U5 s.r.o. PROJEKČNÍ KANCELÁŘ Vojšova 822, Mstoy III 620 263 70 646 tel. fax. : 376 322 006	NÁZEV STAVBY STAVEBNÍ OPRAVY ZPEVNĚNÉ PLOCHY		STUPEŇ PR : STAVEBNÍ ŘÍZENÍ (DSP)
	INVESTOR MĚSTO SEDLICE, Náměstí T.G.Masaryka 28, 387 32 Sedlice		ČÍSLO SOUPRAVY : STAVEBNÍ OPRAVY - st.p.č. 492, č.p. 356 ZPEVNĚNÉ PLOCHY - p.č. 1209/3 - k.ú. Sedlice u Blatné
VYPRACOVAN ing. Jan Roubal VEDOUČÍ PROJEKTANT/KONTROLOVÁN ing. Ivan Šilar ZODPOVĚDNÝ PROJEKTANT ing. Ivan Šilar AUTOR Atelier U5 s.r.o.	DATUM 11/2006	MĚŘITVO 1 : 50	FORMÁT PŮDORYS 3.NP
VÝKRES PŮDORYS 3.NP			ČÍSLO VÝKRESU 6.

POZNÁMKY :

- PŘI PROVÁDĚNÍ NUTNO ZAJISTIT SOUČINNOST S OSTATNÍMI PROFESEMI - INSTALACE, KONSTRUKCE, PROSTUPY atd.!
- KE VŠEM ZMĚNÁM BUDE PŘIZVÁN PŘÍSLUŠNÝ PROJEKTANT
- PROJEKTOVÁ DOKUMENTACE JE VYPRACOVÁNA PRO ÚČELY VYDÁNÍ STAVEBNÍHO POVOLENÍ (TOTO NENÍ PROVÁDĚCÍ DOKUMENTACE) !