


[illegible]

θ	Číslo bodu	Y	X	kk	Poznámka
50/1	139-7	667876.09	1089123.59	3	roh bet. sl.
	1	667868.25	1089131.06	3	roh zdi
	2	667871.07	1089136.50	3	roh zdi
	3	667879.99	1089131.66	3	roh zdi
	4	667877.05	1089126.25	3	roh zdi
	5	667852.40	1089137.01	3	plast. mez.
	6	667853.93	1089138.98	3	plast. mez.

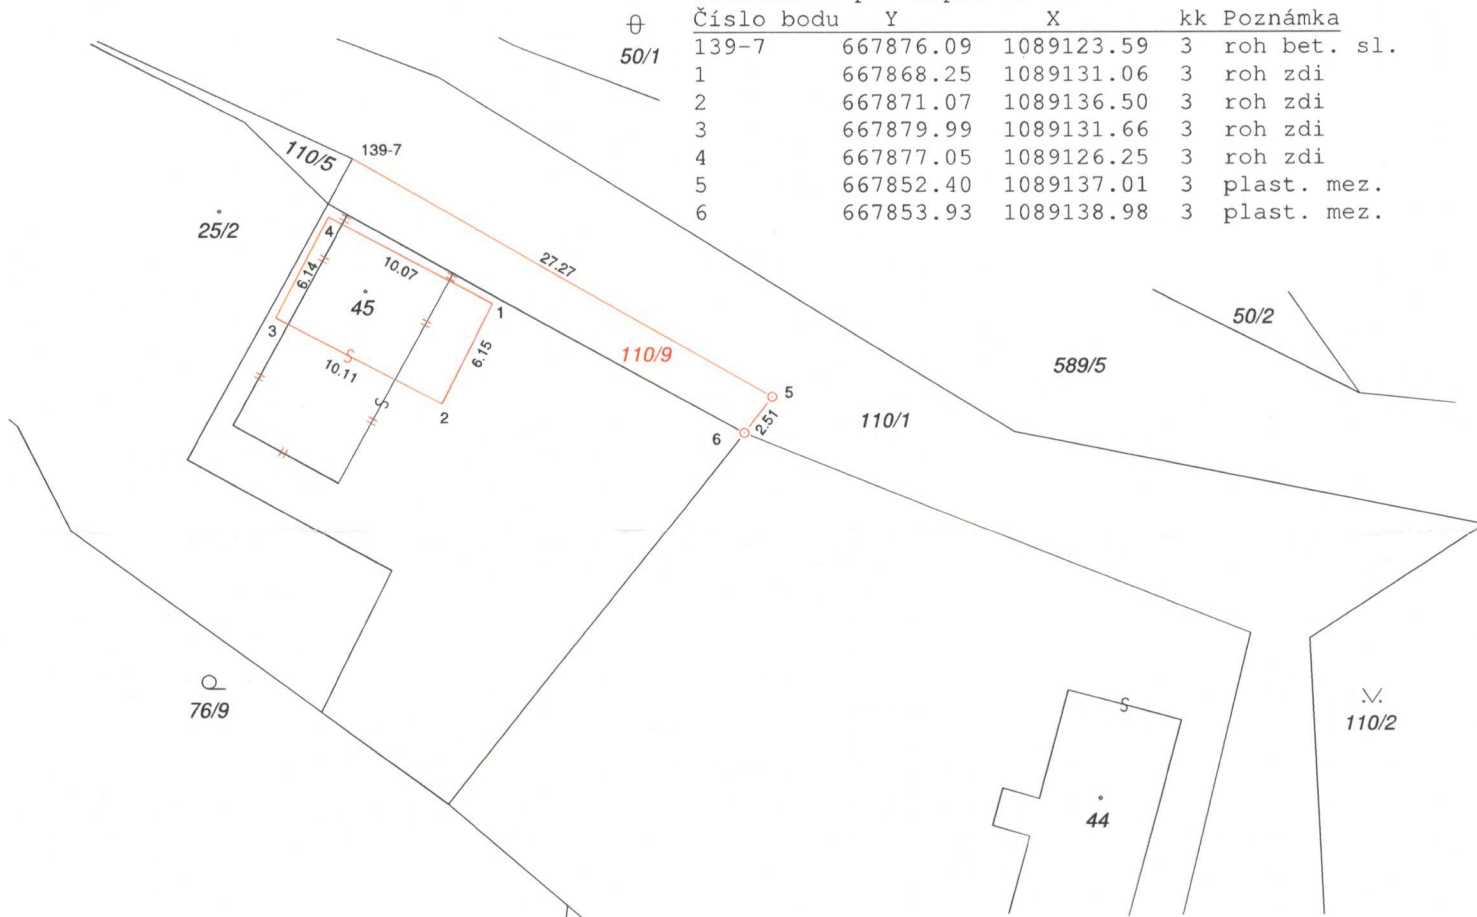

rozdělení pozemku,
změnu obvodu budovy

viz seznam souřadnic

KÚ pro Vysočinu
KP Havlíčkův Brod
Ing. Jaroslav Beránek
PGP-1502/2018-601
2018.10.17 15:58:41 CEST

Ověření steinopisu geometrického plánu v listinné podobě.

