


VÝKAZ DOSAVADNÍHO A NOVÉHO STAVU ÚDAJŮ KATASTRU NEMOVITOSTÍ																
Dosavadní stav					Nový stav											
Označení pozemku parc. číslem	Výměra parcely		Druh pozemku	Označení pozemku parc. číslem	Výměra parcely		Druh pozemku	Typ stavby	Zpús. určení výměr	Porovnání se stavem evidence právních vztahů						
	ha	m ²			Způsob využití	Díl přechází z pozemku označeného v				Číslo listu vlastnictví	Výměra dílu		Označení dílu			
			katastru nemovitostí			dřívější poz. evidenci	ha	m ²								
110/1	15	01	ostat. pl. ostat. komunikace	110/1	7	32	ostat. pl. ostat. komunikace		0	110/1	10001		7	32		
				110/6		35	ostat. pl. jiná plocha		0	110/1	10001			35		
				110/7	1	11	ostat. pl. jiná plocha		0	110/1	10001		1	11		
				110/8	6	23	ostat. pl. ostat. komunikace		0	110/1	10001		6	23		
	15	01			15	01										

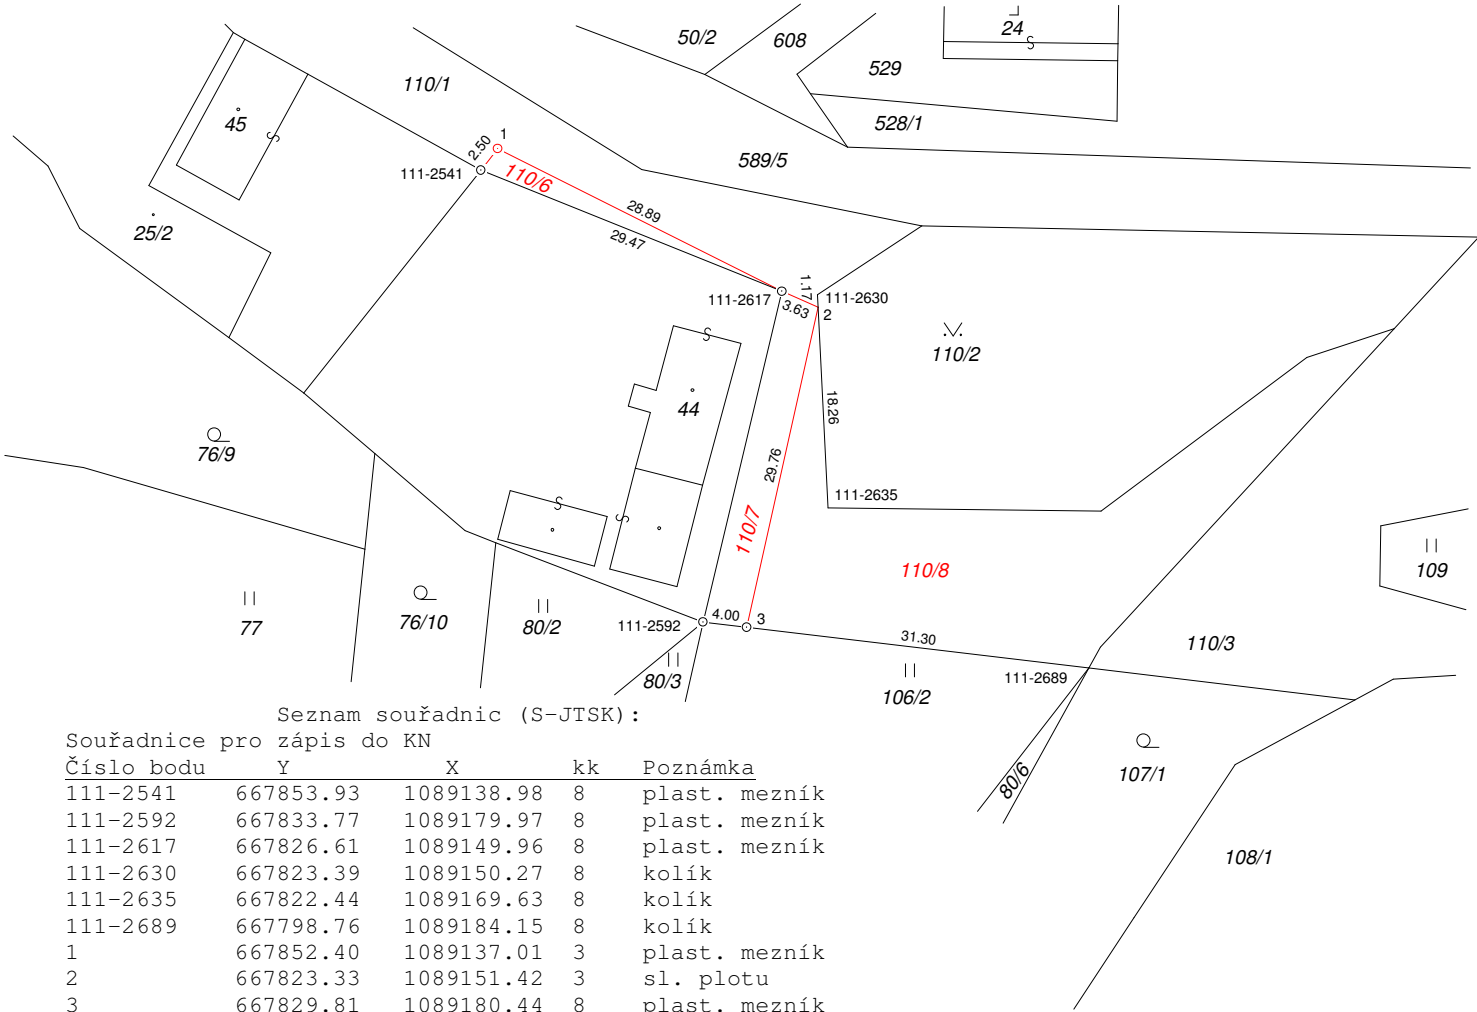

Seznam souřadnic (S-JTSK):

Souřadnice pro zápis do KN

Číslo bodu	Y	X	kk	Poznámka
111-2541	667853.93	1089138.98	8	plast. mezník
111-2592	667833.77	1089179.97	8	plast. mezník
111-2617	667826.61	1089149.96	8	plast. mezník
111-2630	667823.39	1089150.27	8	kolík
111-2635	667822.44	1089169.63	8	kolík
111-2689	667798.76	1089184.15	8	kolík
1	667852.40	1089137.01	3	plast. mezník
2	667823.33	1089151.42	3	sl. plotu
3	667829.81	1089180.44	8	plast. mezník

GEOMETRICKÝ PLÁN pro rozdělení pozemku	Geometrický plán ověřil úředně oprávněný zeměměřický inženýr		Stejnopis ověřil úředně oprávněný zeměměřický inženýr:	
	Jméno, příjmení: Ing. Aleš Tuček		Jméno, příjmení:	
	Číslo položky seznamu úředně oprávněných zeměměřických inženýrů 1740/1997		Číslo položky seznamu úředně oprávněných zeměměřických inženýrů	
	Dne: 18.4.2018 Číslo: 638/2018		Dne: Číslo:	
	Náležitosti a přesnosti odpovídá právním předpisům.		Tento stejnopis odpovídá geometrickému plánu v elektronické podobě uloženému v dokumentaci katastrálního úřadu.	
Vyhotovitel: Chládek a Tintěra Havlíčkův Brod, a.s. Průmyslová 941 580 01 Havlíčkův Brod	Katastrální úřad souhlasí s očíslováním parcel.		Ověření stejnopisu geometrického plánu v listinné podobě.	
Číslo plánu: 145-44/2018				
Okres: Havlíčkův Brod				
Obec: Leškovice				
Kat. území: Leškovice				
Mapový list: Chotěboř 7-4/42				
Dosavadním vlastníkům pozemků byla poskytnuta možnost seznámit se v terénu s průběhem navrhovaných nových hranic, které byly označeny předepsaným způsobem:				
viz seznam souřadnic				