Statutární
město **Kladno**

Magistrát města Kladna
Odbor dopravy a služeb

ADRESA PRACOVIŠTĚ:
Magistrát města Kladna
Odbor dopravy a služeb
Plk. Stříbrného 11
272 01 KLADNO

DORUČOVACÍ ADRESA:
Magistrát města Kladna
náměstí Starosty Pavla 44
272 01 KLADNO

ADRESA:

Dokument je podepsán elektronickým podpisem
Podepisující: **Jaroslav Fridrich**
Organizace: Statutární město Kladno
Sériové č. cert.: 24183563
Vydavatel cert.: PostSignum Qualified CA 4
Datum a čas: 22.06.2026 10:54:26

Č. jednací:
SMKL/035508/2026/ODAS-3

Vyřizuje:
Jaroslav Fridrich
Číslo pověření: T-2/2006-ODaS

Kladno,
22. června 2026

Stanovení

přechodné úpravy provozu na pozemních komunikacích

- opatření obecné povahy

Magistrát města Kladna, Odbor dopravy a služeb, jako příslušný orgán státní správy ve věcech provozu na pozemních komunikacích podle § 124 odst. 6 zákona č. 361/2000 Sb., o provozu na pozemních komunikacích, ve znění pozdějších předpisů (dále jen „zákona"), s místní příslušností na území správního obvodu obce s rozšířenou působností Kladno,

s t a n o v u j e

ve smyslu § 77 odst. 1 písm. c) uvedeného zákona, přechodnou úpravu provozu na pozemních komunikacích, na:

na sil. III/00719. III/00717, II/101, III/10145 a místních komunikacích na území města Buštěhrad;

z důvodu: úplné vyloučení provozu v části úseku sil. III/00719 – rekonstrukce úseku silnice a souvisejících staveb;

v termínu: podle povolení silničního správního úřadu, jehož je toto stanovení podkladem a součástí;

Podmínky provedení:

1. Umístění dopravních značek a dopravních zařízení bude provedeno podle odsouhlasené přílohy.
2. Při instalaci budou dodrženy podmínky příslušného orgánu policie, tj. DI Kladno ze dne 16.2.2026 pod č.j. KRPS-23260-2/ČJ-2026-010306, pokud nejsou v rozporu s tímto stanovením.
3. Instalace a provedení dopravního značení a zařízení bude v souladu s platnými právními předpisy, zejména vyhláškou č. 294/2015 Sb., ČSN EN 12899-1 a Zásadami pro přechodné dopravní značení na pozemních komunikacích - TP 66. (cit. - *Ostatní stavební výrobky (přenosné značky, světelné signalizační zařízení, dopravní zařízení a zařízení pro provozní informace, materiály určené pro přechodné vodorovné dopravní značení), které nejsou „stanovenými výrobky", musí být před dodávkou na stavbu doloženy certifikátem nebo prohlášením shody včetně protokolů s výsledky všech požadovaných zkoušek ve smyslu metodického pokynu Systému jakosti v oboru pozemních komunikací, část II/5 - Ostatní výrobky (Věstník dopravy č. 9/2001, MDS č.j. OPK č.j. 20840/01 - 120 ze dne 10.4.2001*).
   Dopravní značení, světelné signalizační zařízení, dopravní zařízení a zařízení pro provozní informace může provádět zhotovitel, tj. právnická nebo fyzická osoba, která má platná oprávnění pro provádění těchto prací (živnostenské listy) a prokáže způsobilost pro zajištění jakosti při provádění/osazování/umisťování značek, dopravního zařízení a zařízení pro provozní informace podle metodického pokynu SJ – PK pro oblast II/4 – Provádění silničních a stavebních prací.
   Dopravní značky, dopravní zařízení, zařízení pro provozní informace a světelné signály musí být schváleny k používání na pozemních komunikacích Ministerstvem dopravy.)

4. Místní úprava provozu na pozemních komunikacích, která by byla v rozporu s přechodnou úpravou, bude ošetřena podle § 3 odst. 8 vyhlášky č. 294/2015 Sb.

Odpovědná org. za instalaci a údržbu: MI Roads a.s., sídlem Praha 8 - Libeň, Koželužská 2450/6;

Odůvodnění:

Dne 16.2.2026 byl orgánu státní správy podán návrh stanovení přechodné úpravy provozu na pozemních komunikacích, z důvodu provádění stavebních prací při rekonstrukci sil. III/00715 (část) - ul. Kladenská, a III/00718 ul. Revoluční, Palackého a Náměstí, a úseku III/00719 ul. Tyršova na území města Buštěhrad, zakázky „III/00715, III/00718, III/00719 Buštěhrad, průtah". Návrh je v rozsahu úplného vyloučení provozu a převedení provozu na objížďky. Navrhovatel byl v řízení zastoupen spol. SEDOZ DZ s.r.o., sídlem Praha-Libeň, Primátorská 296/38, na základě udělené plné moci.

Návrh byl projednán s příslušným orgánem policie, tj. DI Kladno, kterým bylo vyjádření vydáno dne 16.2.2026.

Orgán státní správy na základě projednání, posouzení návrhu se skutečnostmi, které jsou správnímu orgánu známy, a projednání s příslušným orgánem policie, dospěl k následujícímu závěru:
Vzhledem k rozsahu stavby, stavebním objektům, technologii stavby a podmínkám provedení, je nezbytné úplné vyloučení provozu v úseku silnic dotčených rekonstrukcí s označením Ia. etapa. Jedná se konec průjezdního úseku silnice III/00719, na konci životnosti vozovky s velkým počtem a rozsahem poruch. Provedení rekonstrukce je tak z důvodu zajištění požadovaných a odpovídajících vlastností vozovky, zajištění podmínek pro provádění údržby a podmínek bezpečného užívání, tj. podmínek bezpečnosti a plynulosti provozu. Oprava a s tím související omezení bude probíhat souběžné s omezeními na sil. III/00718 a III/00715, průjezdní úseky městem Buštěhrad. Z důvodu uspořádání pozemních komunikací na území města a časového směrování uzavírky do období hlavních prázdnin, se nepředpokládá zásadní dopad na dopravní obsluhu v území dotčeném rekonstrukcí, s výjimkou bezprostředně přiléhající zástavby.

Magistrát města Kladna, Odbor dopravy a služeb, může stanovené podmínky upravit nebo doplnit, bude-li to vyžadovat veřejný zájem.

Stanovení nenahrazuje rozhodnutí příslušného silničního správního úřadu podle § 24 nebo § 25 zákona č. 13/1997 Sb.), a je součástí stavební dokumentace. Při nedodržení výše uvedených podmínek bude postupováno dle platných právních předpisů.

Poučení:

Opatření nabývá účinnosti pátým dne po vyvěšení.
Proti opatření obecné povahy nelze podat opravný prostředek (§ 173 odst. 2 zákona č. 500/2004 Sb., správní řád).

„otisk úředního razítka"

Jaroslav Fridrich v.r.
pov.č. T - 2/2006 - ODaS

Stanovení se zasílá Městu Buštěhrad, Statutárnímu městu Kladno a Obci Stehelčeves, jejichž správního obvodu se opatření obecné povahy týká, k vyvěšení na úřední desce.

Datum vyvěšení:	22. června 2026	Datum sejmutí:	8. července 2026
		Datum skutečného sejmutí:	

Obdrží: SEDOZ DZ s.r.o., sídlem Praha-Libeň, Primátorská 296/38 - IDS: *mrr9x73*
Krajská správa a údržba silnic Středočeského kraje, p.o. - IDS: *a6ejgmx*
Město Buštěhrad – IDS: *pmdbg47*
Obec Stehelčeves - IDS: *n6vbnzm*
Krajské ředitelství policie Středočeského kraje, DI Kladno - IDS: *2dtai5u*

Dotčené osoby – *veřejnou vyhláškou*




Buštěhrad - průtah III/00715, 00718, 00719
realizace pro rok 2026

Ia. etapa


NÁVRH
dopravně inženýrského opatření (DIO)

SEDOZ
DOPRAVNÍ ZNAČENÍ

Při umístění dopravního značení musí být dodrženy podmínky dané v Příručce pro označování pracovních míst na dálnicích a silnicích vydané ŘSaD, zák. č. 361/2000 Sb. v platném znění a zák. č. 13/1997 Sb. v platném znění.

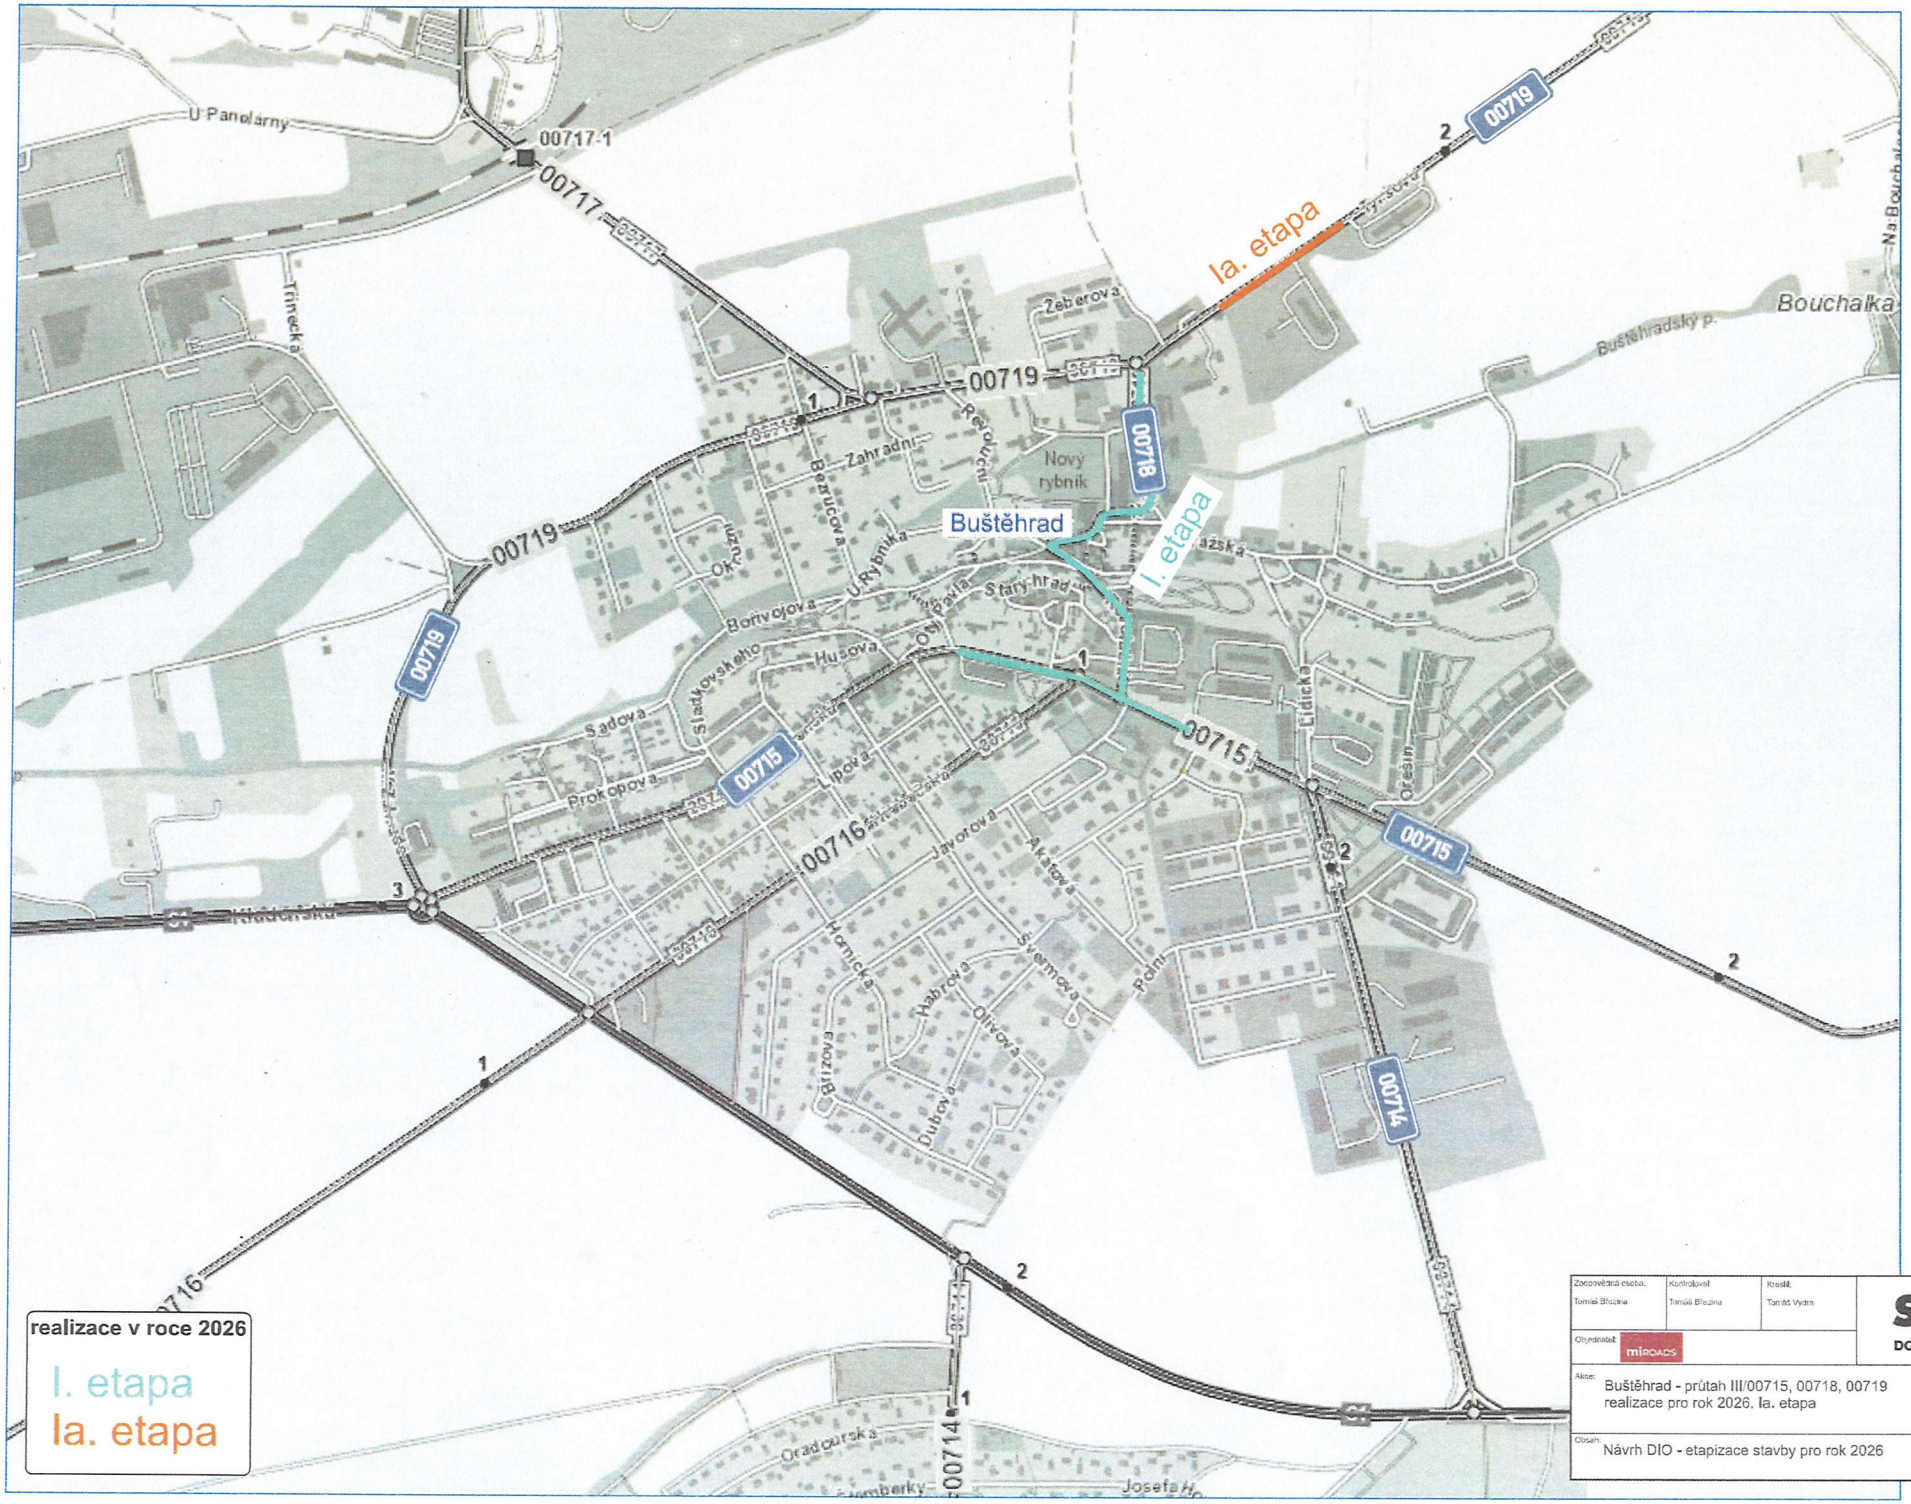

Zodpovědná osoba: Tomáš Březina	Kontroloval: Tomáš Březina	Kreslil: Tomáš Vydra	SEDOZ DOPRAVNÍ ZNAČENÍ
Objednatel: mROADS			
Akce: Buštěhrad - průtah III/00715, 00718, 00719 realizace pro rok 2026. Ia. etapa			Formát: A3 / Měřítko: / Datum: 02/2026 / Účel: DIR
Obsah: Návrh DIO - etapizace stavby pro rok 2026			Číslo výkresu: 00 / Paré č.

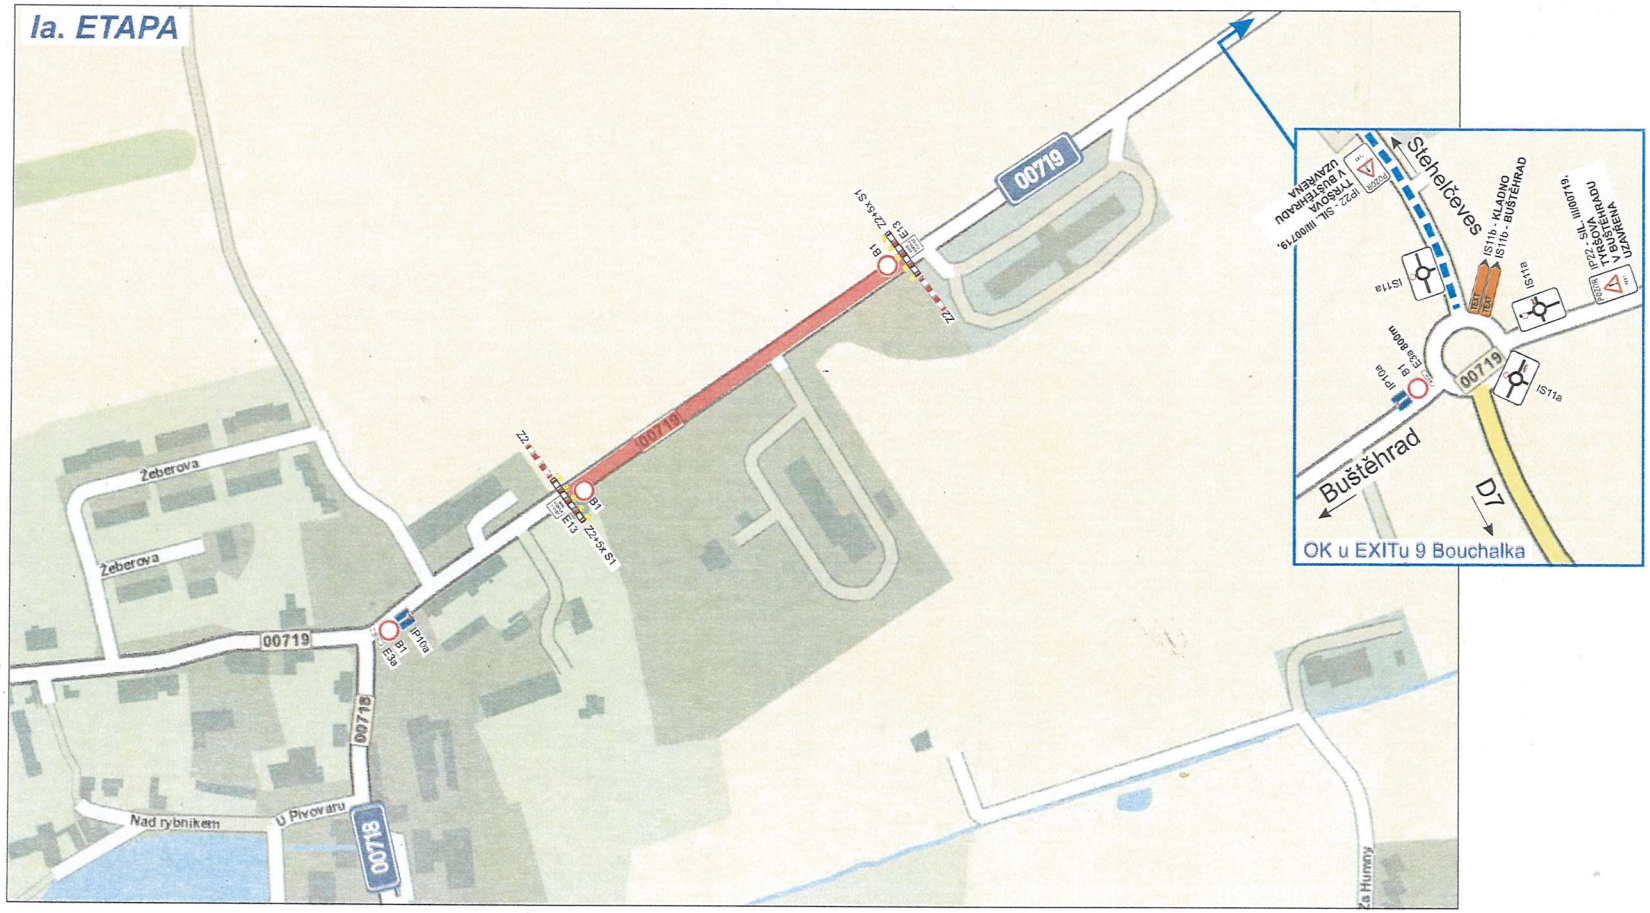

razítko DOSS

Bude zajištěn bezpečný přístup do nemovitostí dotčených stavbou!

Bude zajištěn bezpečný průjezd jednotek integrovaného záchranného systému!

Otevřené výkopy budou zajištěny proti pádu chodců a za snížené viditelnosti budou osvětleny!


Stávající dopravní značení, které bude v kolizi s DZ přechodným nutno zakrýt!

Zhotovitel stavby v dostatečném předstihu oznámí plánovanou uzavírku komunikace majitelům všech dotčených nemovitostí!

Ia. ETAPA

Při umístění dopravního značení musí být dodrženy podmínky dané v Příručce pro označování pracovních míst na dálnicích a silnicích vydané ŘSaD, zák. č. 361/2000 Sb. v platném znění a zák. č. 13/1997 Sb. v platném znění.

Zpracovatelská skupina: Tomáš Březina	Kontroloval: Tomáš Březina	Kreslil: Tomáš Vydra	SEDOZ DOPRAVNÍ ZNAČENÍ
Objednatel: MIROADS			
Akce: Buštěhrad - průtah III/00715, 00718, 00719 realizace pro rok 2026, Ia. etapa			Formát: A3
			Měřítko:
			Datum: 02/2026
			Účel: DIR
Obsah: Návrh DIO - Ia. etapa			Číslo výkresu: 01
			Plavé č.:

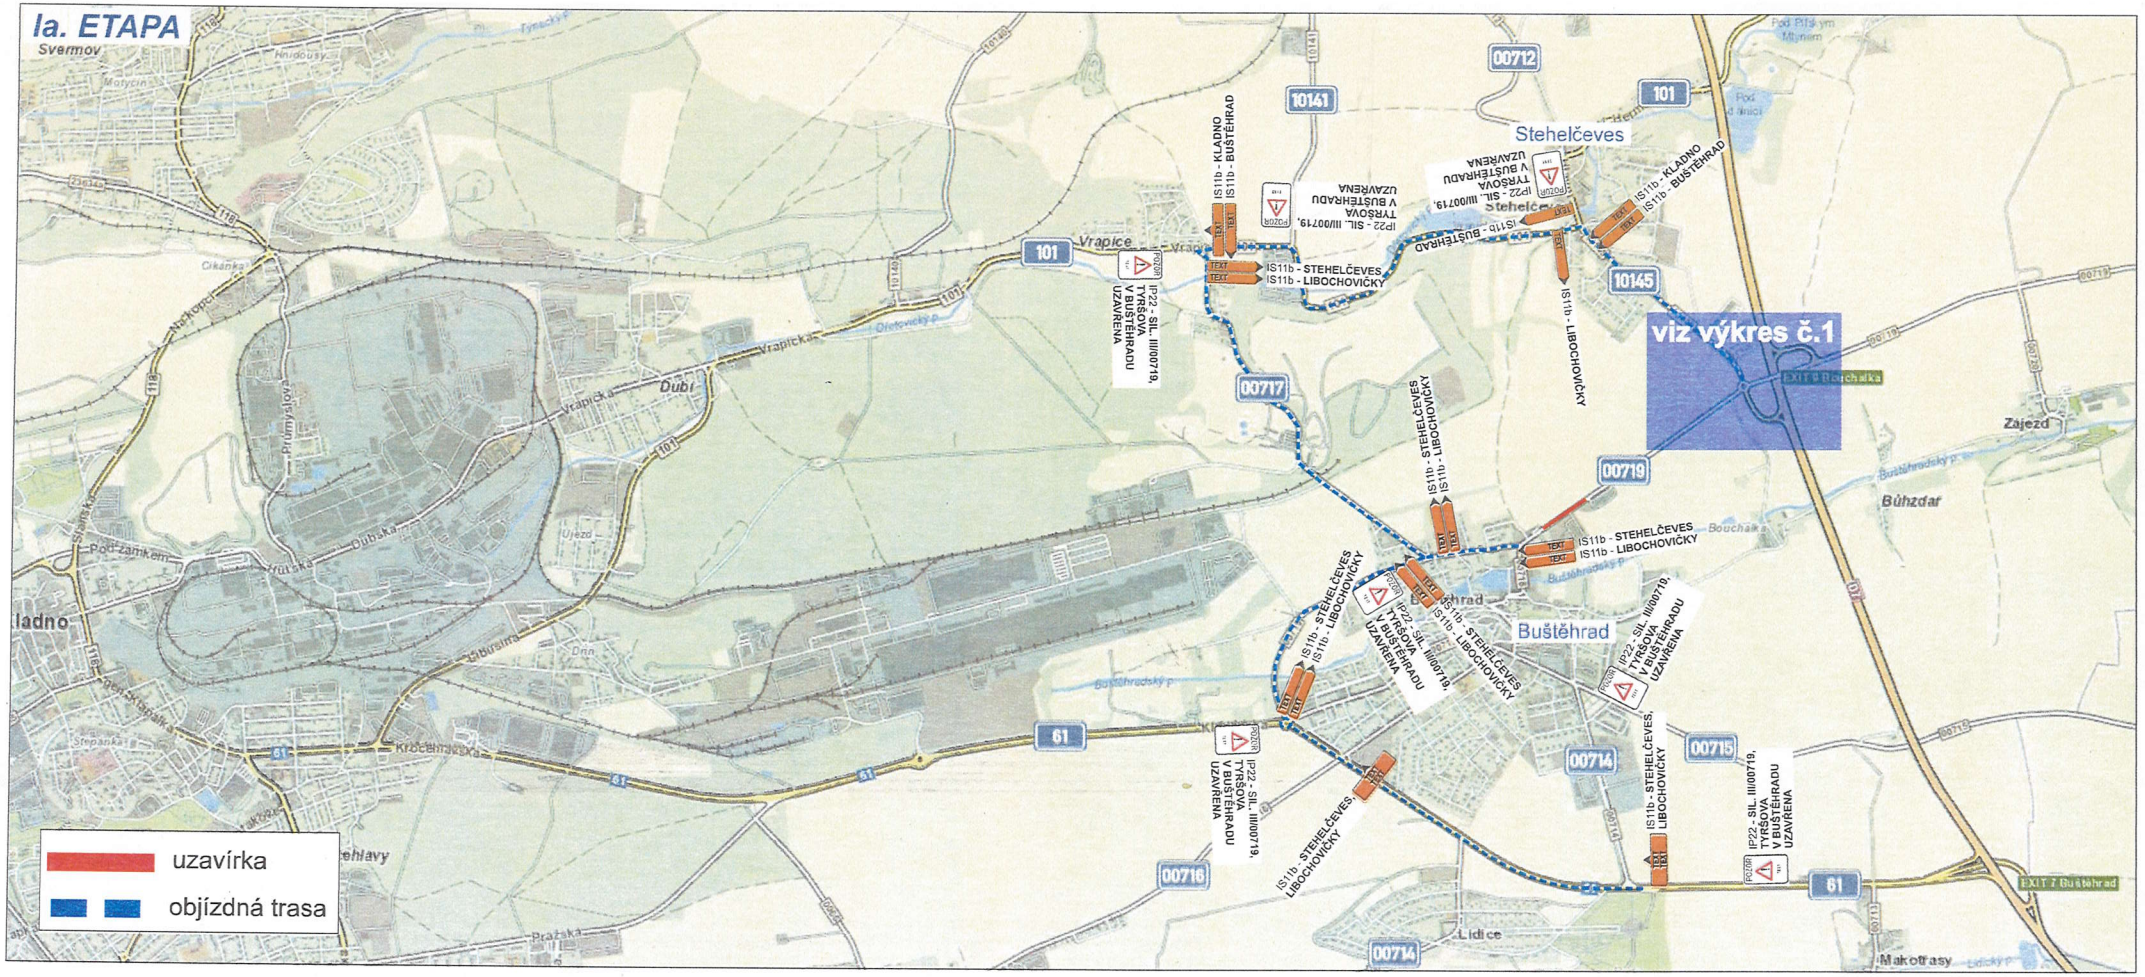

razítko DOSS

Stávající dopravní značení, které bude v kolizi s DZ přechodným nutno zakrýt!

Při umístění dopravního značení musí být dodrženy podmínky dané v Příručce pro označování pracovních míst na dálnicích a silnicích vydané ŘSaD, zák. č. 361/2000 Sb. v platném znění a zák. č. 13/1997 Sb. v platném znění.

Ia. ETAPA

Při umístění dopravního značení musí být dodrženy podmínky dané v Příručce pro označování pracovních míst na dálnicích a silnicích vydané ŘSaD, zák. č. 361/2000 Sb. v platném znění a zák. č. 13/1997 Sb. v platném znění.

Zpracovává osoba: Tomáš Březina	Kontroloval: Tomáš Březina	Kreslil: Tomáš Vydra	SEDOZ DOPRAVNÍ ZNAČENÍ
Objednatel: mROADS			
Akce: Buštěhrad - průtah III/00715, 00718, 00719 realizace pro rok 2026, Ia. etapa			Formát: A3
			Měřítko:
			Datum: 02/2026
			Účel: DIR
Obsah: Návrh DIO - Ia. etapa, objízdná trasa			Číslo výkresu: 02
			Paré č.: