

Záměry obce

Obec Drhovle předkládá občanům k připomínkovému řízení

Záměr směny obecního pozemku p. č. 757/2 o výměře 840 m², odděleného od obecního pozemku p.č. 757, v katastrálním území Brloh u Drhovle a obecního pozemku p.č. 108/6 o výměře 219 m² v k.ú. Pamětice u Drhovle,

za

pozemek p.č. 675/5 o výměře 225 m² odděleného od pozemku 675/4 v k.ú. Brloh u Drhovle, za pozemek 696/3 o výměře 9 m² odděleného od pozemku 696/1 v k.ú. Brloh u Drhovle, za pozemek 167/2 o výměře 96 m² odděleného od pozemku 167 v k.ú. Pamětice u Drhovle, za pozemek 201/5 o výměře 256 m² odděleného od pozemku 201 v k.ú. Brloh u Drhovle a za pozemek 152/3 o výměře 473 m² odděleného od pozemku 152 v k.ú. Brloh u Drhovle.


Návrhy geometrických plánů jsou přílohou tohoto záměru

O směně pozemku rozhodne zastupitelstvo obce na svém příštím zasedání.

Lhůta pro podání připomínek je 15 dnů od doby vyvěšení.

za obec Drhovle
Jiří Bláha-starosta obce


Vyvěšeno dne: 13.8.2026
Sejmuto dne:

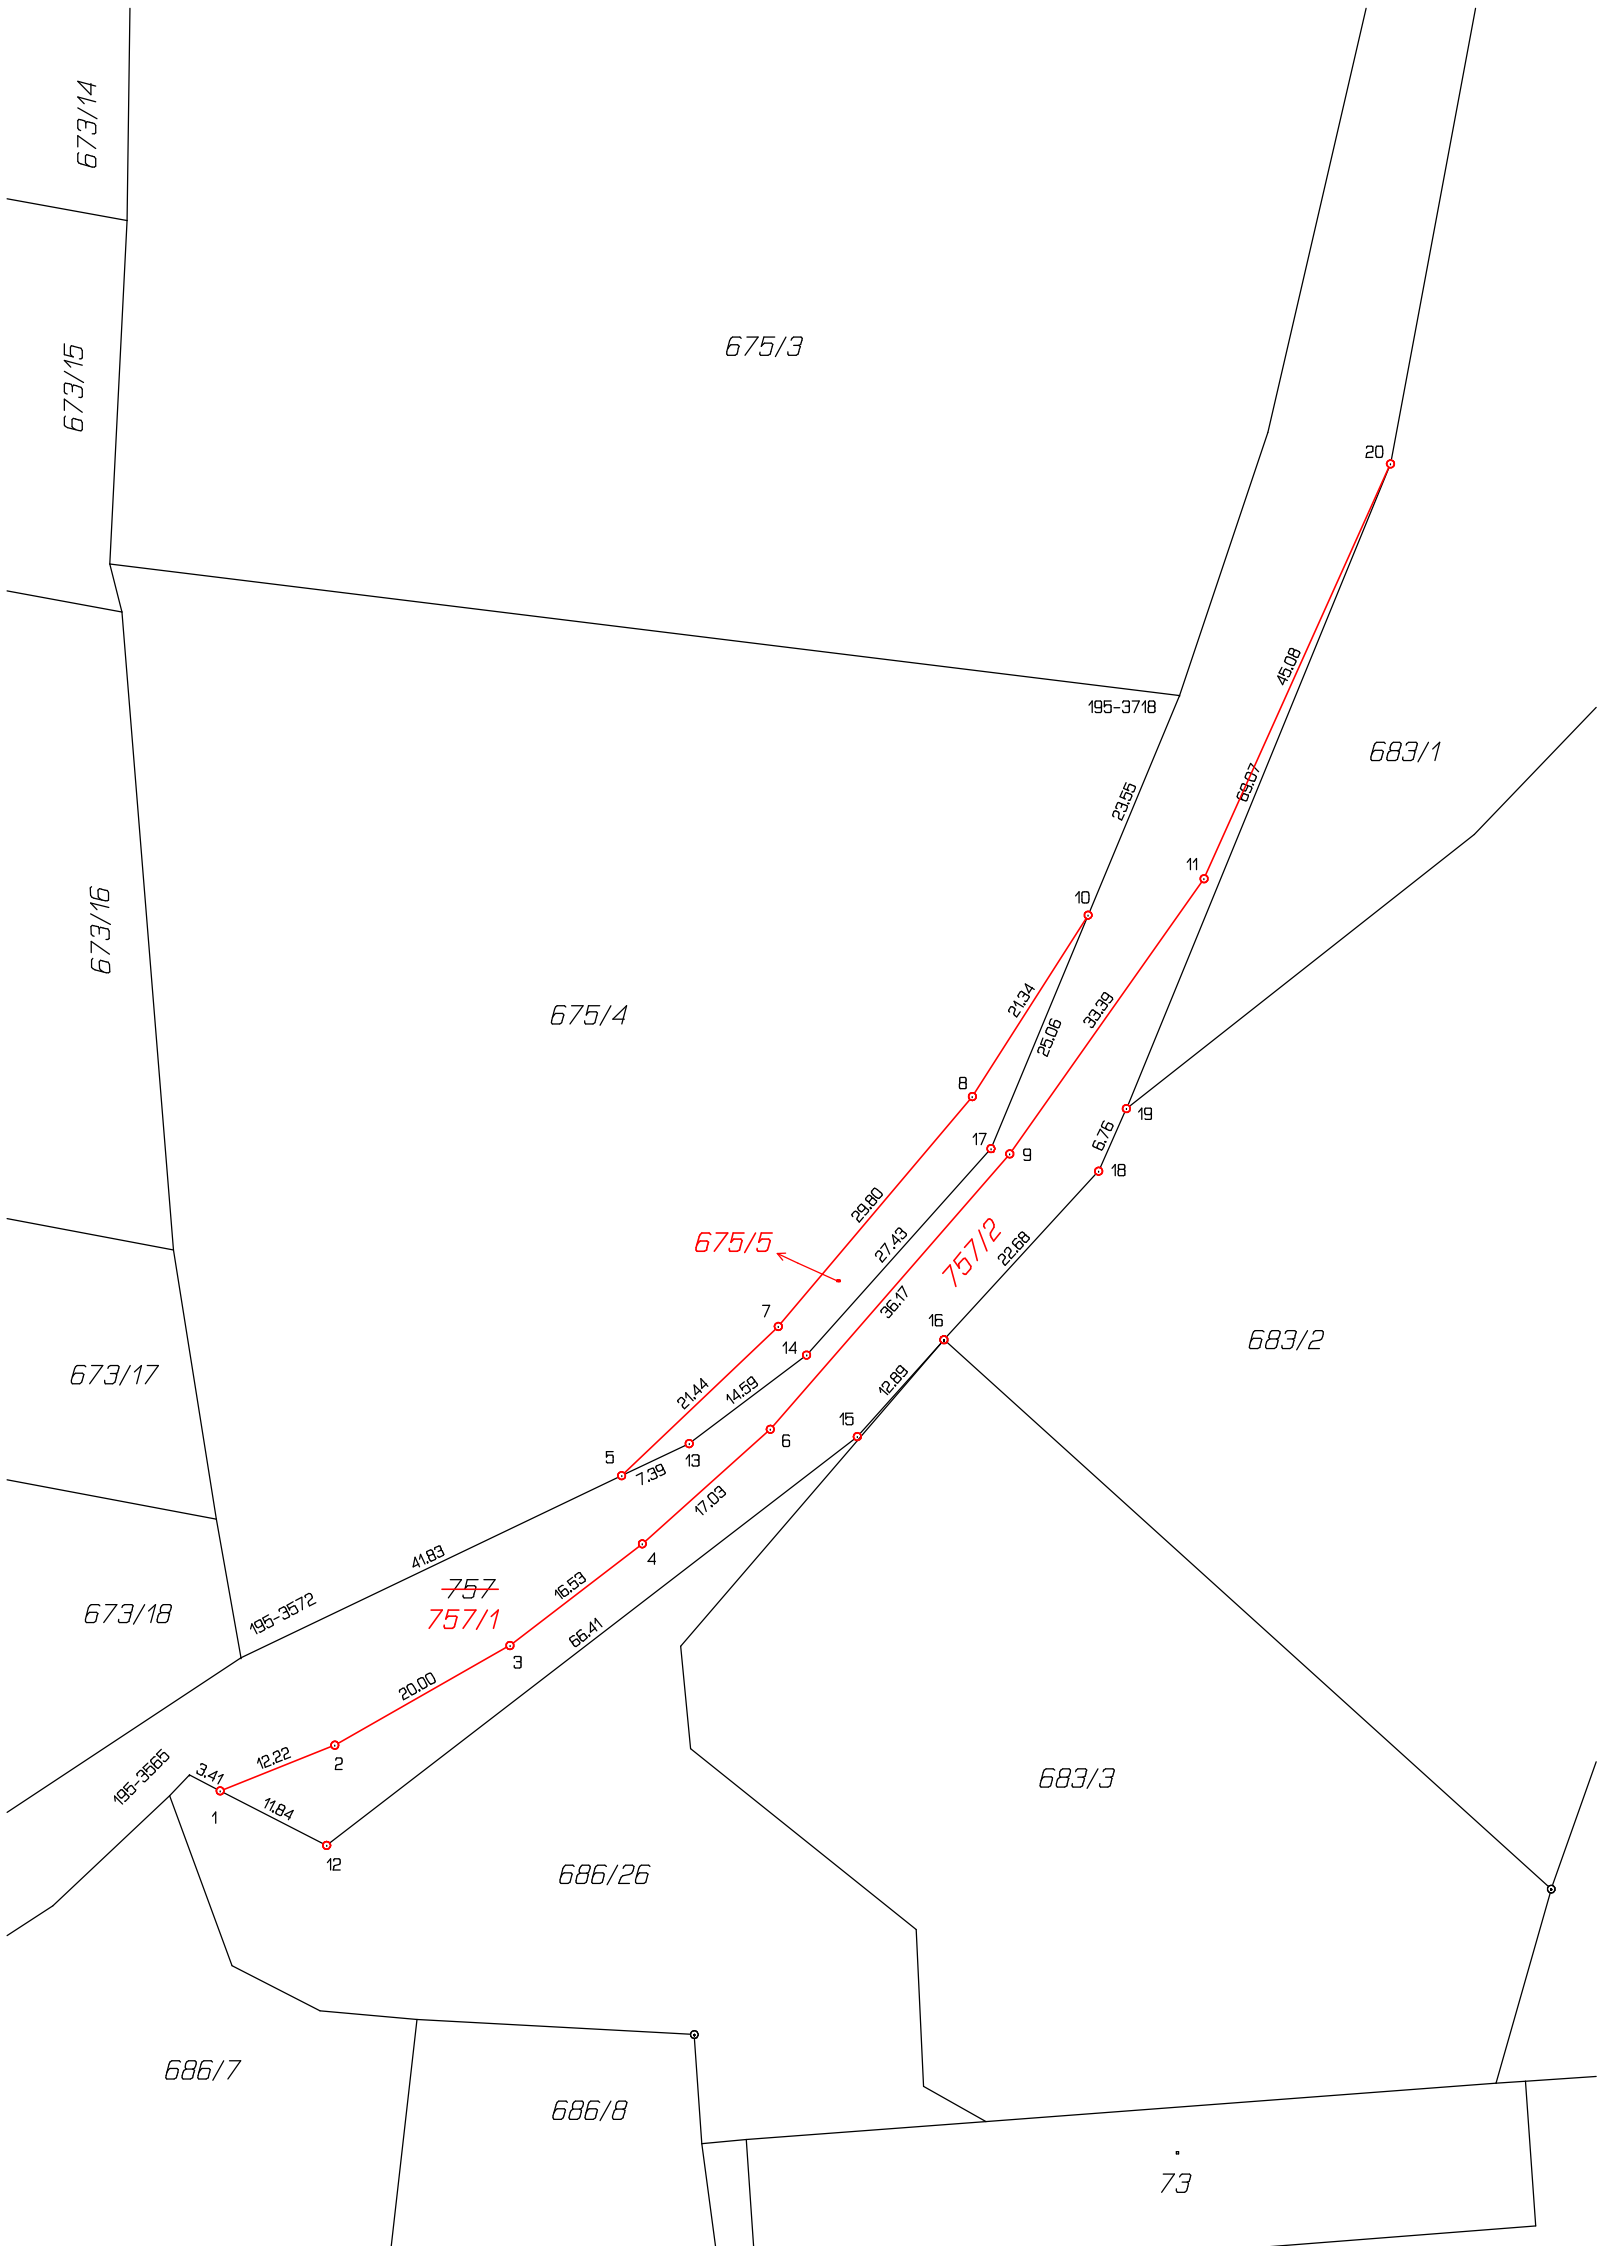

VÝKAZ DOSAVADNÍHO A NOVÉHO STAVU ÚDAJŮ KATASTRU NEMOVITOSTÍ																		
Dosavadní stav				Nový stav														
Označení pozemku parc. číslem	Výměra parcely		Druh pozemku	Označení pozemku parc. číslem	Výměra parcely		Druh pozemku	Typ stavby	Zpús. určení výměr	Porovnání se stavem evidence právních vztahů								
										Díl přechází z pozemku označeného v		Číslo listu vlastnictví	Výměra dílu		Označení dílu			
	ha	m ²	katastru nemovitostí		dřívější poz. evidenci	ha	m ²											
675/4	72	88	orná půda	675/4	70	63	ostat. pl. ostat.komunikace		0	675/4		323	70	63				
				675/5	2	25	orná půda		2	675/4		323	2	25				
683/1	44	28	orná půda	683/1	44	28	orná půda		0	683/1		323	44	28	celá			
683/2	65	47	orná půda	683/2	65	47	orná půda		0	683/2		577	65	47	celá			
683/3	38	35	orná půda	683/3	38	35	orná půda		0	683/3		577	38	35	celá			
686/26	20	40	orná půda	686/26	20	40	orná půda		0	686/26		577	20	40	celá			
757	73	78	ostat. pl. ostat.komunikace	757/1	65	38	ostat. pl. ostat.komunikace		0	757		1	65	38				
				757/2	8	40	ostat. pl. jiná plocha	2	757		1	8	40					
	3	15	16		3	15	16											


Údaje o BPEJ k parcelám nového stavu dle tohoto geometrického plánu budou převzaty z RÚIAN a jsou po dobu do příslušného zápisu do katastru dostupné v aplikaci Nahlížení do KN na adrese <https://nahlizeniidokn.cuzk.gov.cz> v části Informace z katastrálního území.

GEOMETRICKÝ PLÁN pro rozdělení pozemku	Geometrický plán ověřil autorizovaný zeměměřický inženýr:	Stejnopis ověřil autorizovaný zeměměřický inženýr:
	Jméno, příjmení: Ing. Jan Klavík	Jméno, příjmení:
	Číslo položky rejstříku autorizovaných zeměměřických inženýrů: 2999	Číslo položky rejstříku autorizovaných zeměměřických inženýrů:
	Dne: Číslo:	Dne: Číslo:
	Náležitostmi a přesností odpovídá právním předpisům.	Tento stejnopis odpovídá geometrickému plánu v elektronické podobě uloženému v dokumentaci katastrálního úřadu.
Vyhotovitel: Ing. Jan Klavík Geodetická kancelář Budovcova 2530, 397 01 Písek tel: 603716187	Katastrální úřad souhlasí s očíslováním parcel.	Ověření stejnopisu geometrického plánu v listinné podobě.
Číslo plánu: 239-26/2026		
Okres: Písek		
Obec: Drhovle		
Kat. území: Brloh u Drhovle		
Mapový list: Dosavadním vlastníkům pozemků byla poskytnuta možnost seznámit se v terénu s průběhem navrhovaných nových hranic, které byly označeny předepsaným způsobem:		

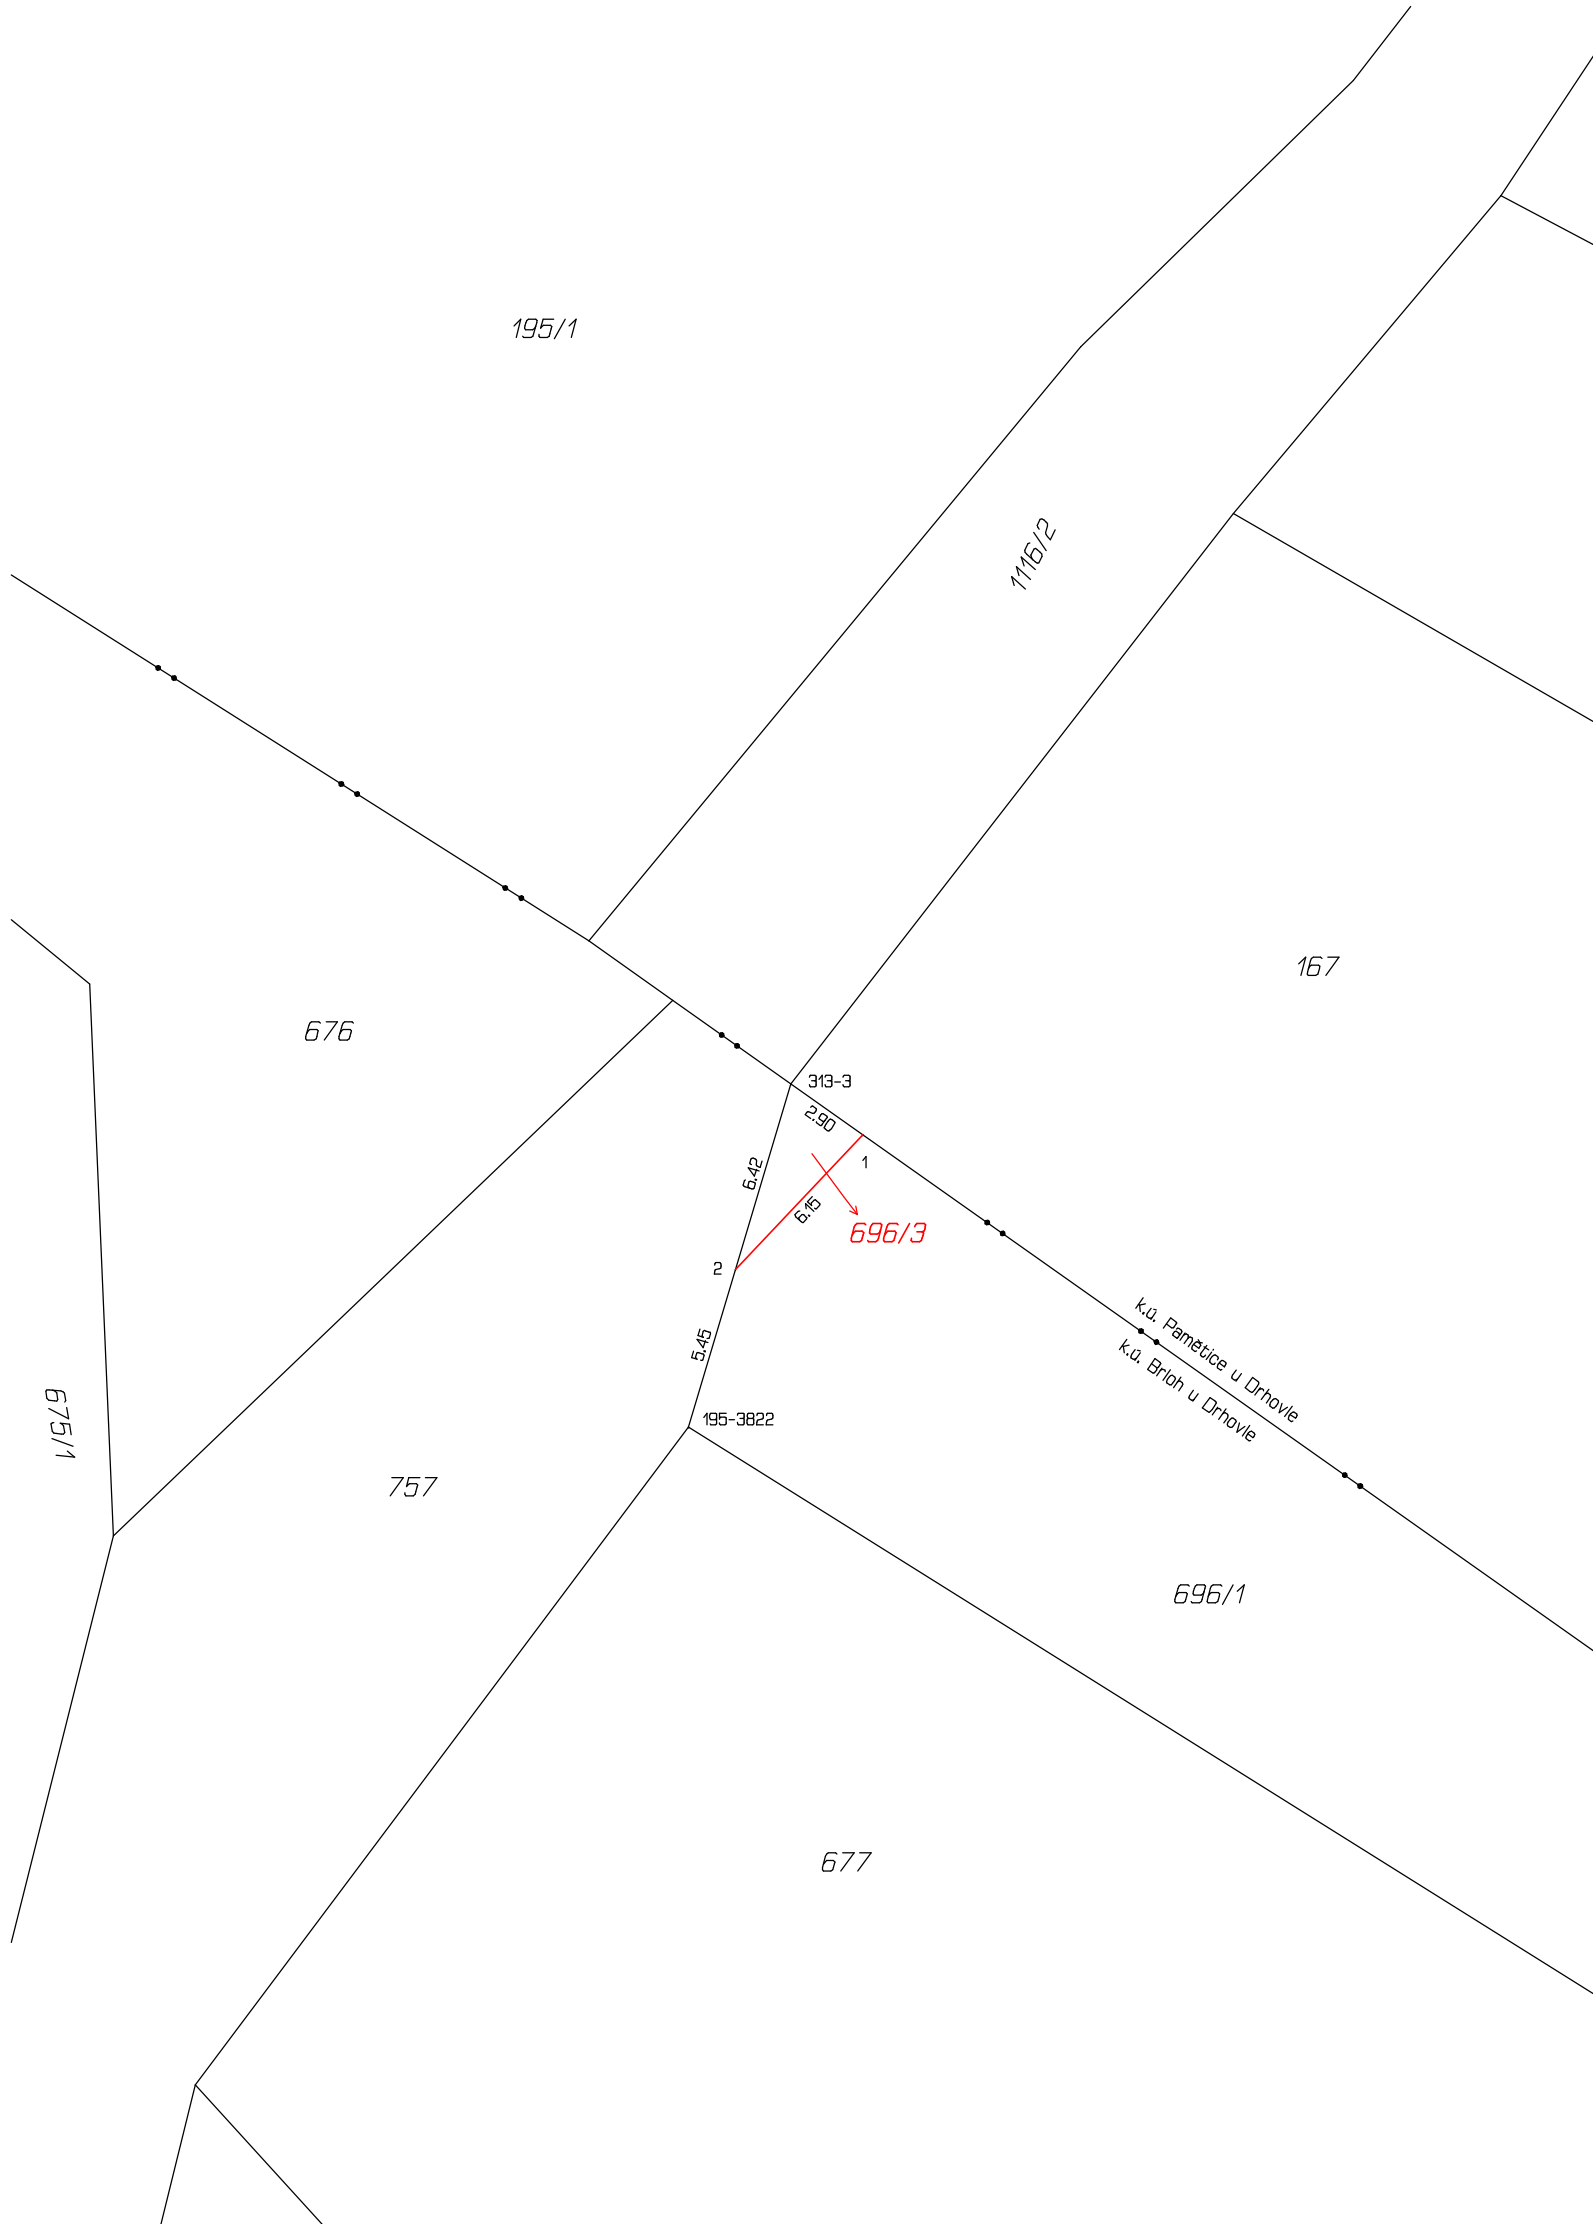[illegible]

Údaje o BPEJ k parcelám nového stavu dle tohoto geometrického plánu budou převzaty z RÚIAN a jsou po dobu do příslušného zápisu do katastru dostupné v aplikaci Nahlížení do KN na adrese <https://nahlizenidokn.cuzk.gov.cz> v části Informace z katastrálního území.


GEOMETRICKÝ PLÁN pro rozdělení pozemku	Geometrický plán ověřil autorizovaný zeměměřický inženýr:	Stejnopis ověřil autorizovaný zeměměřický inženýr:
	Jméno, příjmení: Ing. Jan Klavík	Jméno, příjmení:
	Číslo položky rejstříku autorizovaných zeměměřických inženýrů: 2999	Číslo položky rejstříku autorizovaných zeměměřických inženýrů:
	Dne: Číslo:	Dne: Číslo:
	Náležitostmi a přesností odpovídá právním předpisům.	Tento stejnopis odpovídá geometrickému plánu v elektronické podobě uloženému v dokumentaci katastrálního úřadu.
Vyhotovitel: Ing. Jan Klavík Geodetická kancelář Budovcova 2530, 397 01 Písek tel: 603716187	Katastrální úřad souhlasí s očíslováním parcel.	Ověření stejnopisu geometrického plánu v listinné podobě.
Číslo plánu: 241-33/2026		
Okres: Písek		
Obec: Drhovle		
Kat. území: Brloh u Drhovle		
Mapový list: Strakonice 3-1/22		
Dosavadním vlastníkům pozemků byla poskytnuta možnost seznámit se v terénu s průběhem navrhovaných nových hranic, které byly označeny předepsaným způsobem: plast. mezníkem		

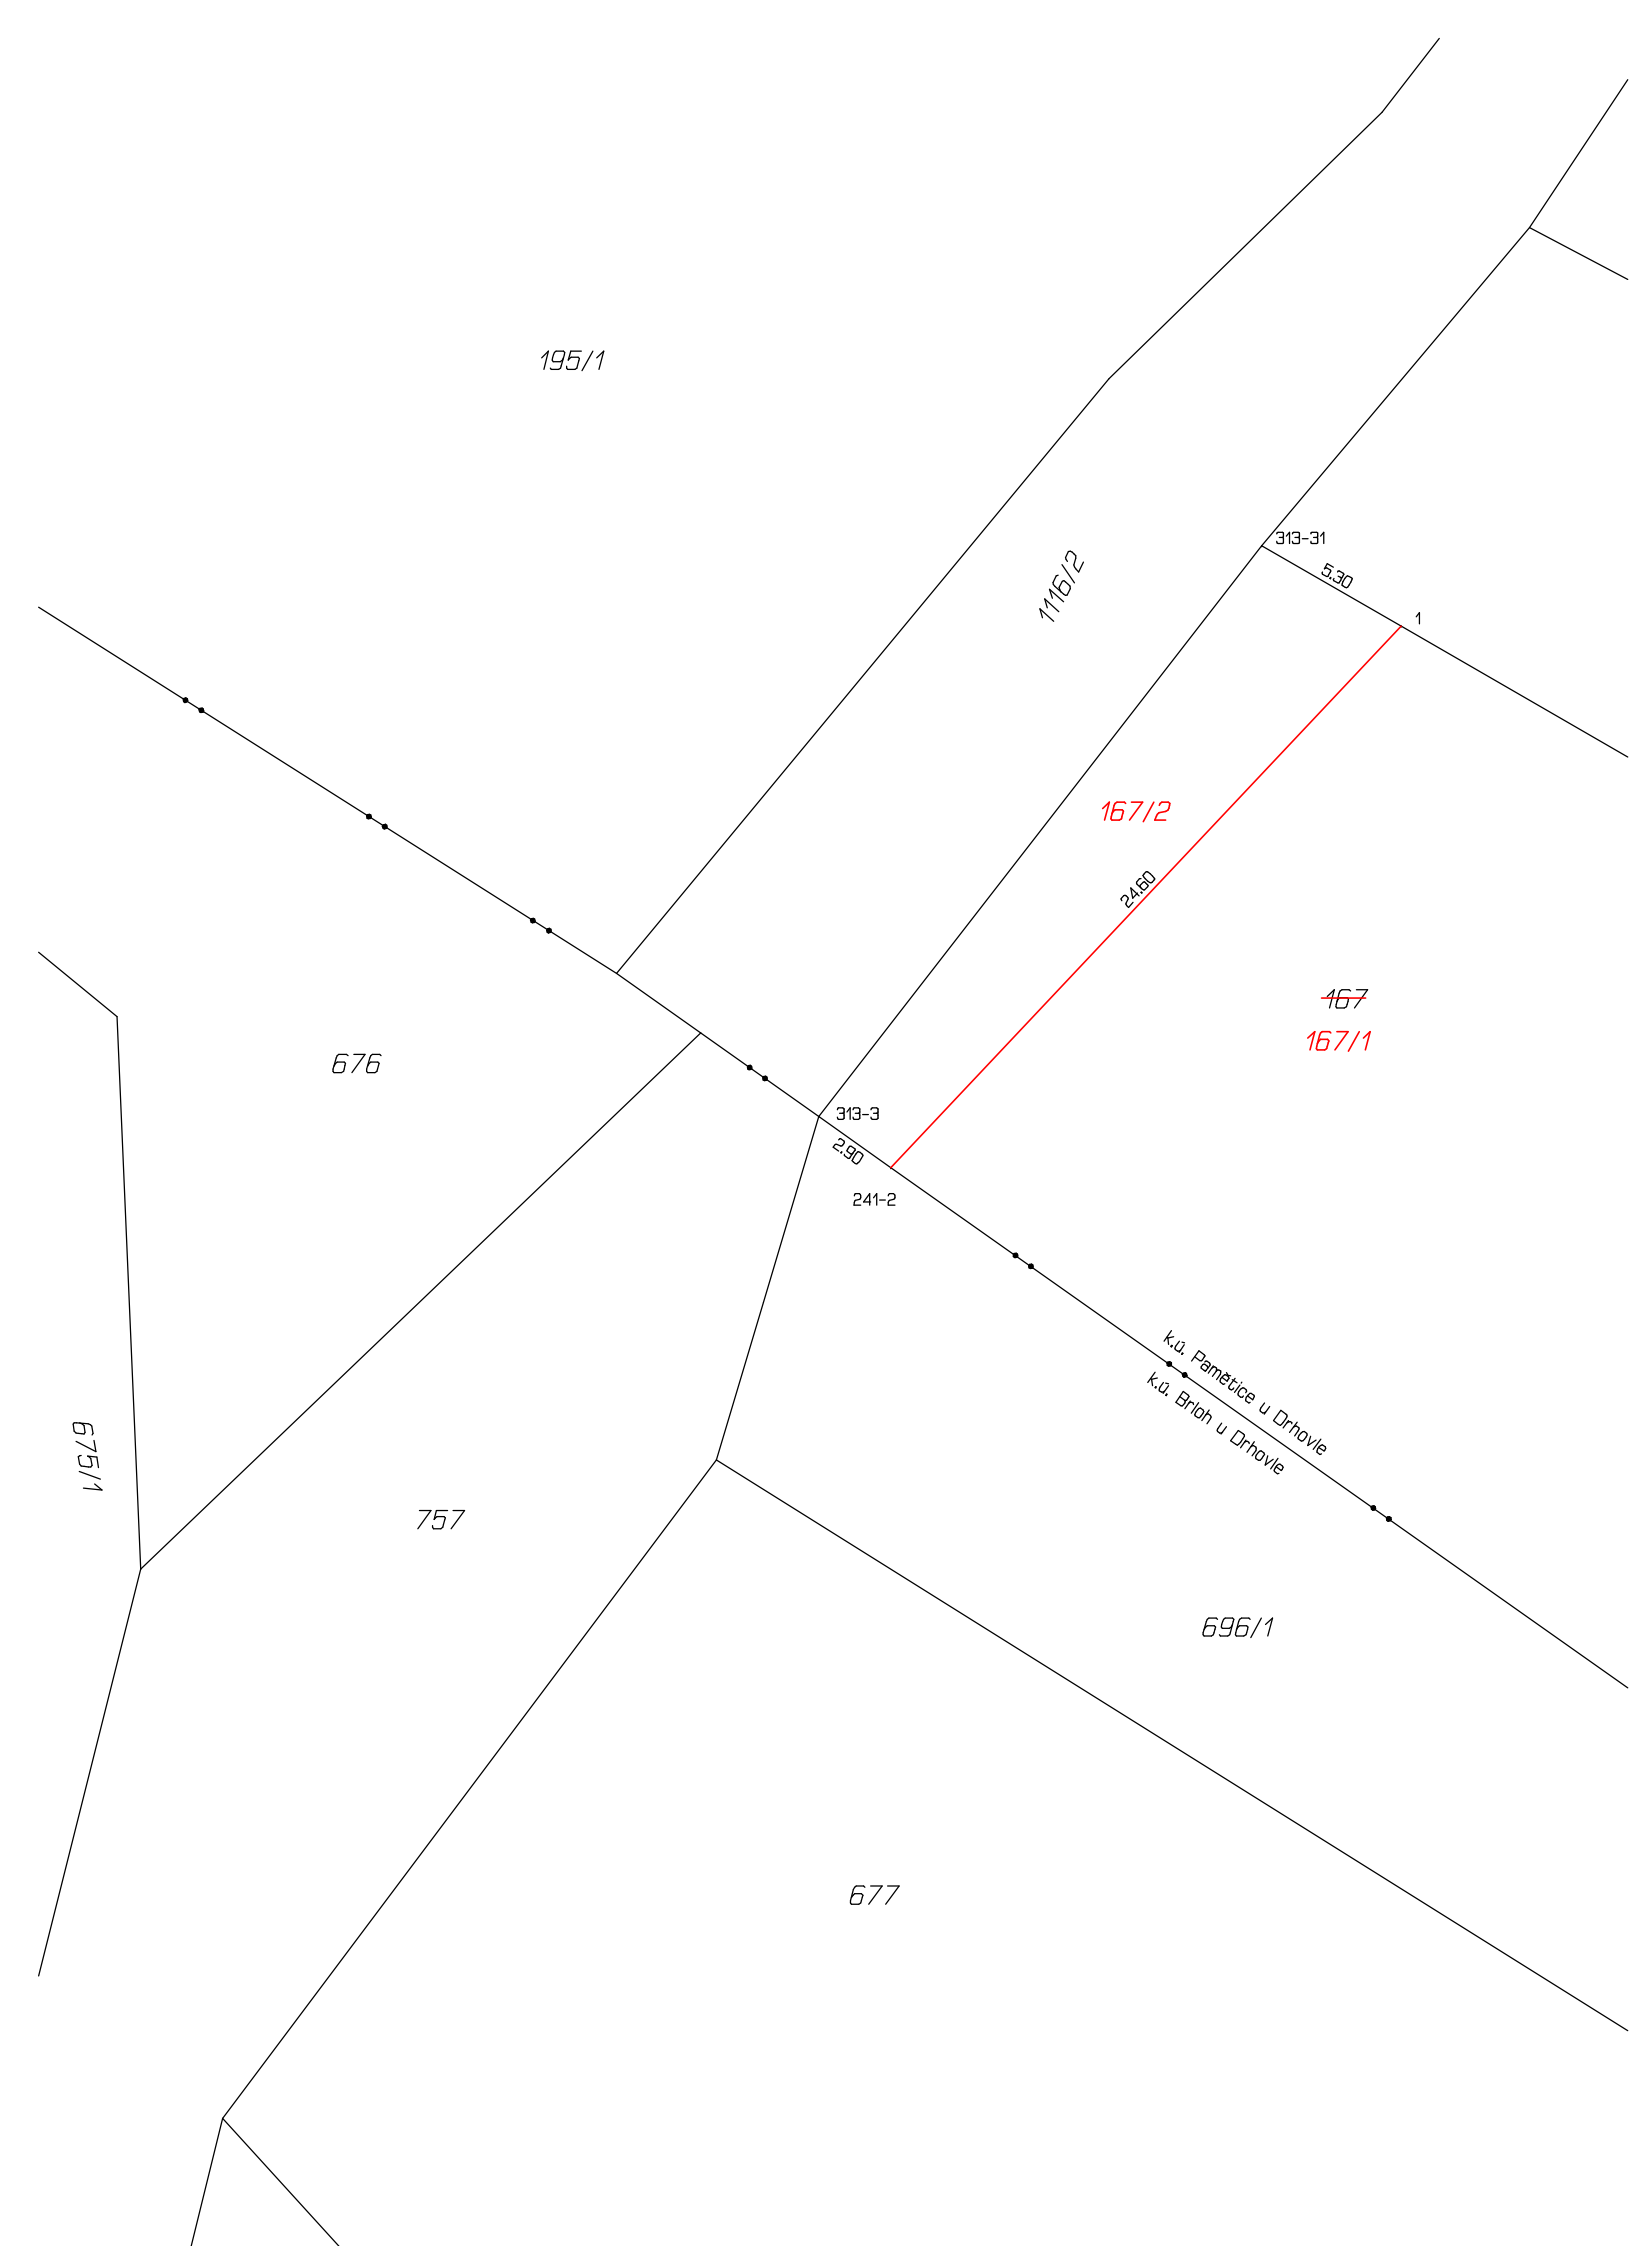

VÝKAZ DOSAVADNÍHO A NOVÉHO STAVU ÚDAJŮ KATASTRU NEMOVITOSTÍ															
Dosavadní stav					Nový stav										
Označení pozemku parc. číslem	Výměra parcely		Druh pozemku Způsob využití	Označení pozemku parc. číslem	Výměra parcely		Druh pozemku Způsob využití	Typ stavby Způsob využití	Zpús. určení výměr	Porovnání se stavem evidence právních vztahů					
										Díl přechází z pozemku označeného v		Číslo listu vlastnictví	Výměra dílu		Označení dílu
	ha	m ²	ha		m ²	katastru nemovitostí	dřívější poz. evidenci	ha		m ²					
167	42	15	orná půda	167/1	41	19	orná půda		0	167		552	41	19	
				167/2			orná půda		0	167					
	42	15			42	15									

Údaje o BPEJ k parcelám nového stavu dle tohoto geometrického plánu budou převzaty z RÚIAN a jsou po dobu do příslušného zápisu do katastru dostupné v aplikaci Nahlížení do KN na adrese <https://nahlizenedokn.cuzk.gov.cz> v části Informace z katastrálního území.


GEOMETRICKÝ PLÁN pro rozdělení pozemku	Geometrický plán ověřil autorizovaný zeměměřický inženýr:	Stejnopis ověřil autorizovaný zeměměřický inženýr:
	Jméno, příjmení: Ing. Jan Klavík	Jméno, příjmení:
	Číslo položky rejstříku autorizovaných zeměměřických inženýrů: 2999	Číslo položky rejstříku autorizovaných zeměměřických inženýrů:
	Dne: Číslo:	Dne: Číslo:
	Náležitostmi a přesností odpovídá právním předpisům.	Tento stejnopis odpovídá geometrickému plánu v elektronické podobě uloženému v dokumentaci katastrálního úřadu.
Vyhotovitel: Ing. Jan Klavík Geodetická kancelář Budovcova 2530, 397 01 Písek tel: 603716187	Katastrální úřad souhlasí s očišlováním parcel.	Ověření stejnopisu geometrického plánu v listinné podobě.
Číslo plánu: 466-72/2026		
Okres: Písek		
Obec: Drhovic		
Kat. území: Pamětice u Drhovic		
Mapový list: Strakonice 3-1/22		
Dosavadním vlastníkům pozemků byla poskytnuta možnost seznámit se v terénu s průběhem navrhovaných nových hranic, které byly označeny předepsaným způsobem: plast. mezníkem		

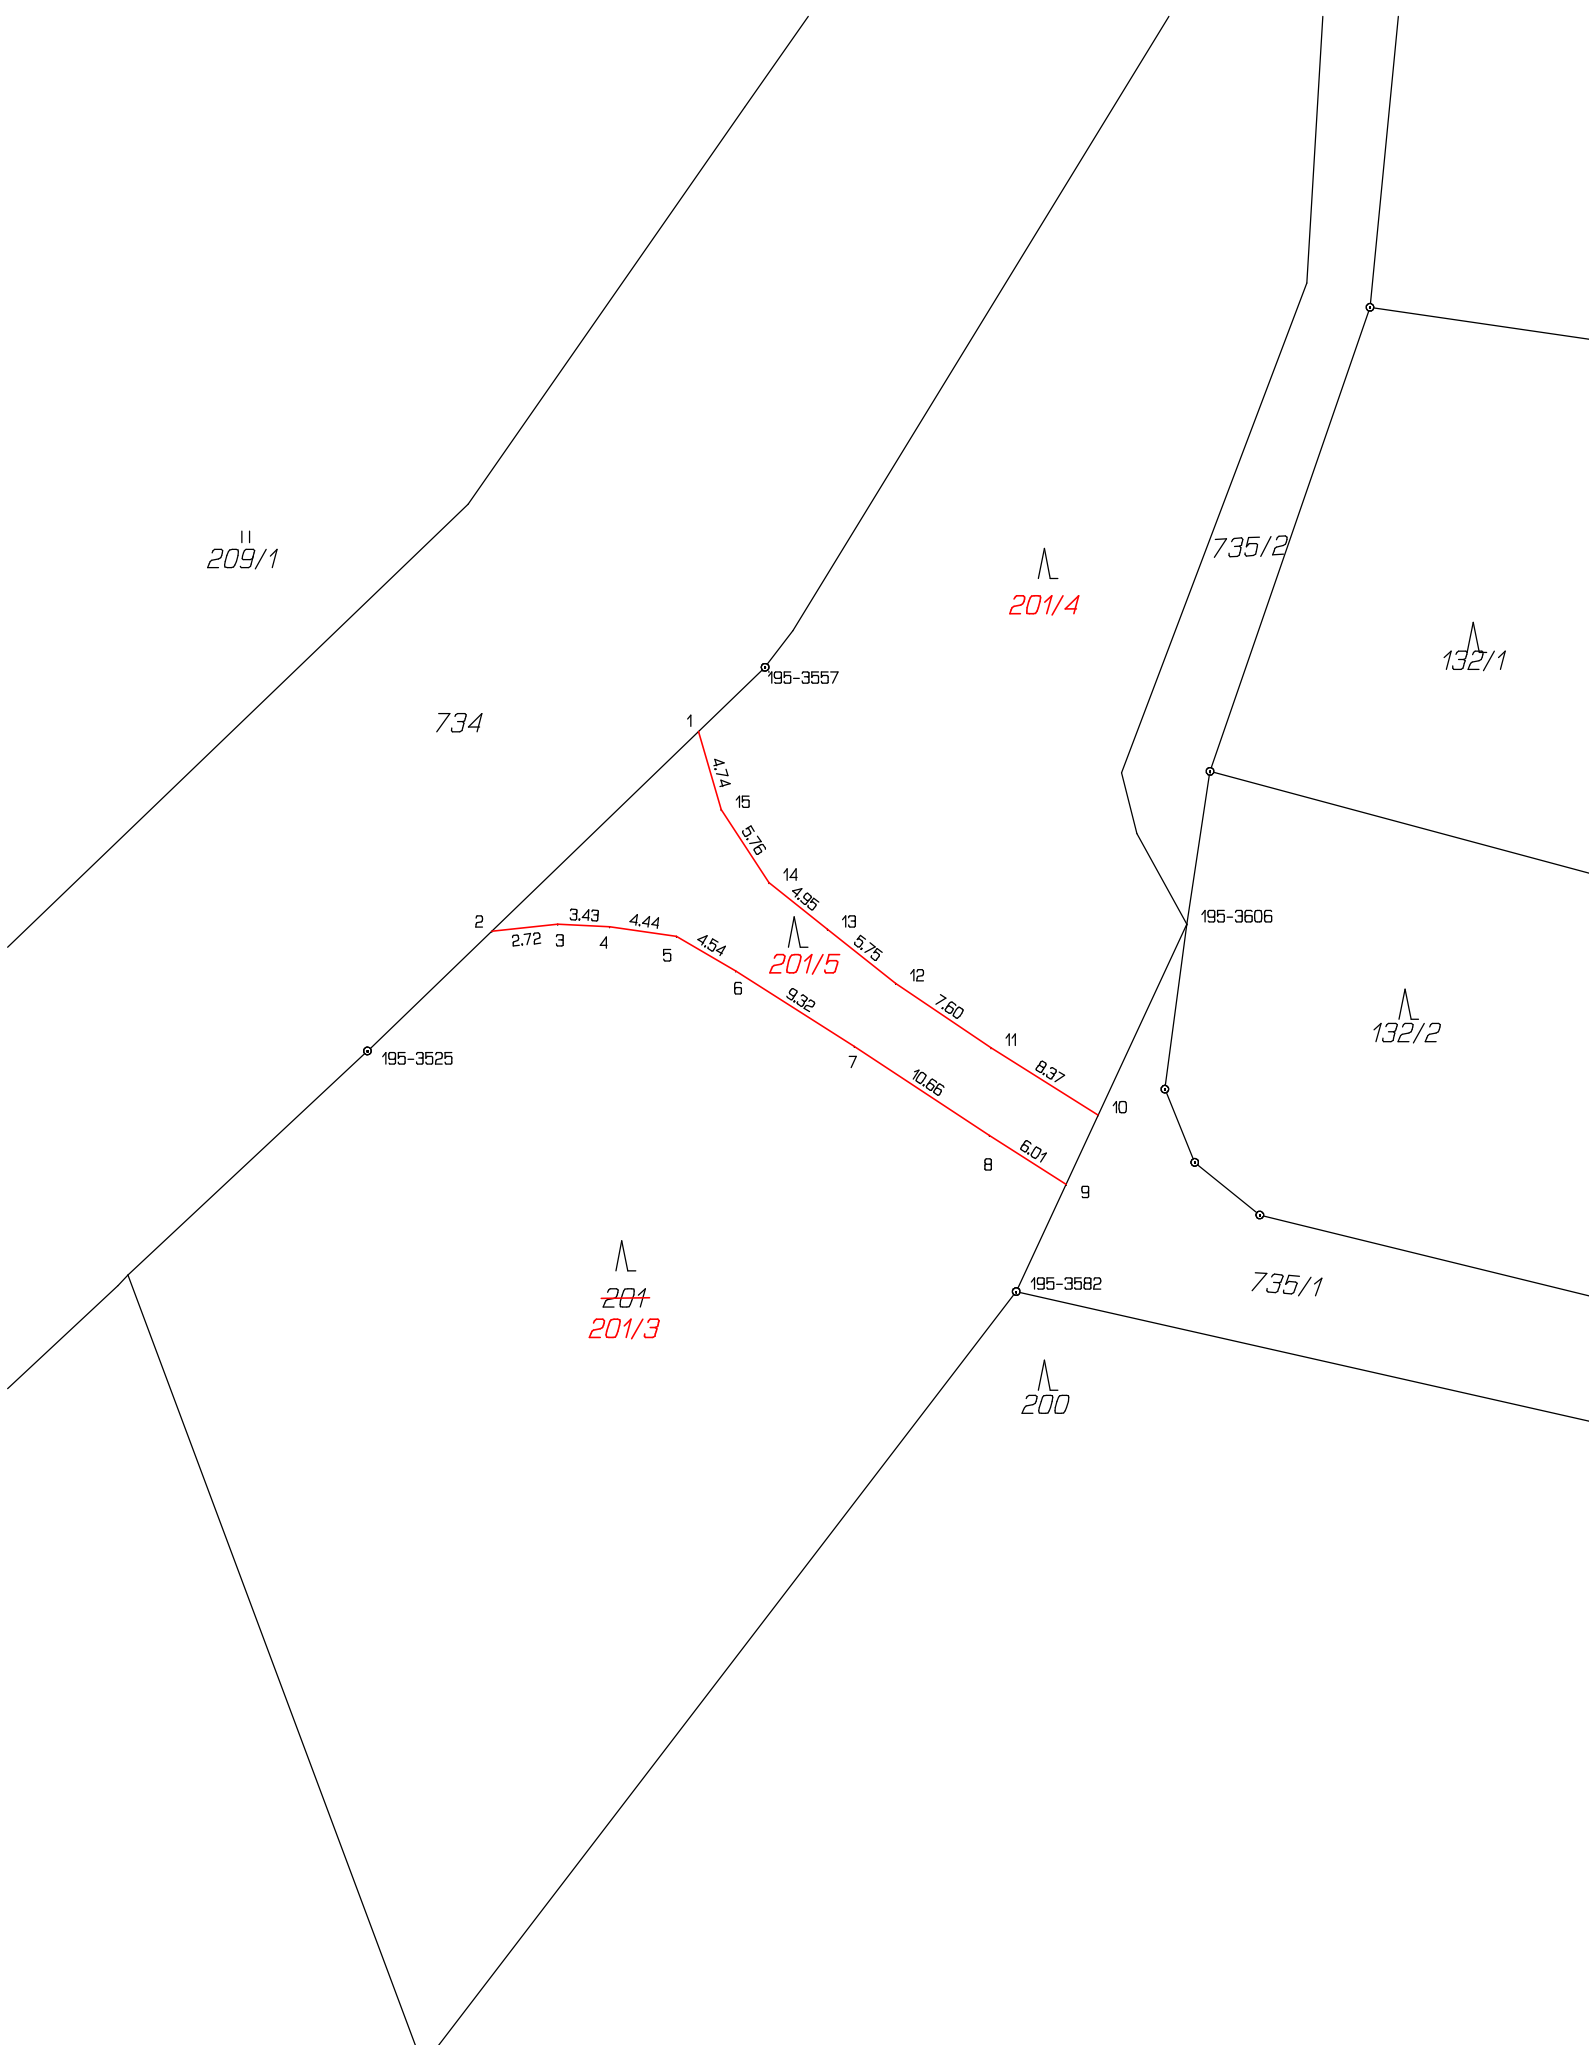

VÝKAZ DOSAVADNÍHO A NOVÉHO STAVU ÚDAJŮ KATASTRU NEMOVITOSTÍ															
Dosavadní stav					Nový stav										
Označení pozemku parc. číslem	Výměra parcely		Druh pozemku	Označení pozemku parc. číslem	Výměra parcely		Druh pozemku	Typ stavby	Způsob využití	Zpús. určení výměr	Porovnání se stavem evidence právních vztahů				
											Díl přechází z pozemku označeného v		Číslo listu vlastnictví	Výměra dílu	
	ha	m ²	ha		m ²						katastru nemovitostí	dřívější poz. evidenci		ha	m ²
201	41	45	lesní poz	201/3	24	07	lesní poz		0		201	323	24	07	
				201/4	14	82	lesní poz				201	323	14	82	
				201/5	2	56	lesní poz				201	323	2	56	
	41	45			41	45									

Údaje o BPEJ k parcelám nového stavu dle tohoto geometrického plánu budou převzaty z RÚIAN a jsou po dobu do příslušného zápisu do katastru dostupné v aplikaci Nahlížení do KN na adrese <https://nahlizeniidokn.cuzk.gov.cz> v části Informace z katastrálního území.

GEOMETRICKÝ PLÁN pro rozdělení pozemku	Geometrický plán ověřil autorizovaný zeměměřický inženýr:		Stejnopis ověřil autorizovaný zeměměřický inženýr:		
	Jméno, příjmení: Ing. Jan Klavík		Jméno, příjmení:		
	Číslo položky rejstříku autorizovaných zeměměřických inženýrů: 2999		Číslo položky rejstříku autorizovaných zeměměřických inženýrů:		
	Dne: Číslo:		Dne: Číslo:		
	Náležitostmi a přesností odpovídá právním předpisům.		Tento stejnopis odpovídá geometrickému plánu v elektronické podobě uloženému v dokumentaci katastrálního úřadu.		
Vyhotovitel: Ing. Jan Klavík Geodetická kancelář Budovcova 2530, 397 01 Písek tel: 603716187		Katastrální úřad souhlasí s očíslováním parcel.		Ověření stejnopisu geometrického plánu v listinné podobě.	
Číslo plánu: 243-72/2026					
Okres: Písek					
Obec: Drhovle					
Kat. území: Brloh u Drhovle					
Mapový list: Strakonice 3-1/44	Dosavadním vlastníkům pozemků byla poskytnuta možnost seznámit se v terénu s průběhem navrhovaných nových hranic, které byly označeny předepsaným způsobem: plast. mezníkem				

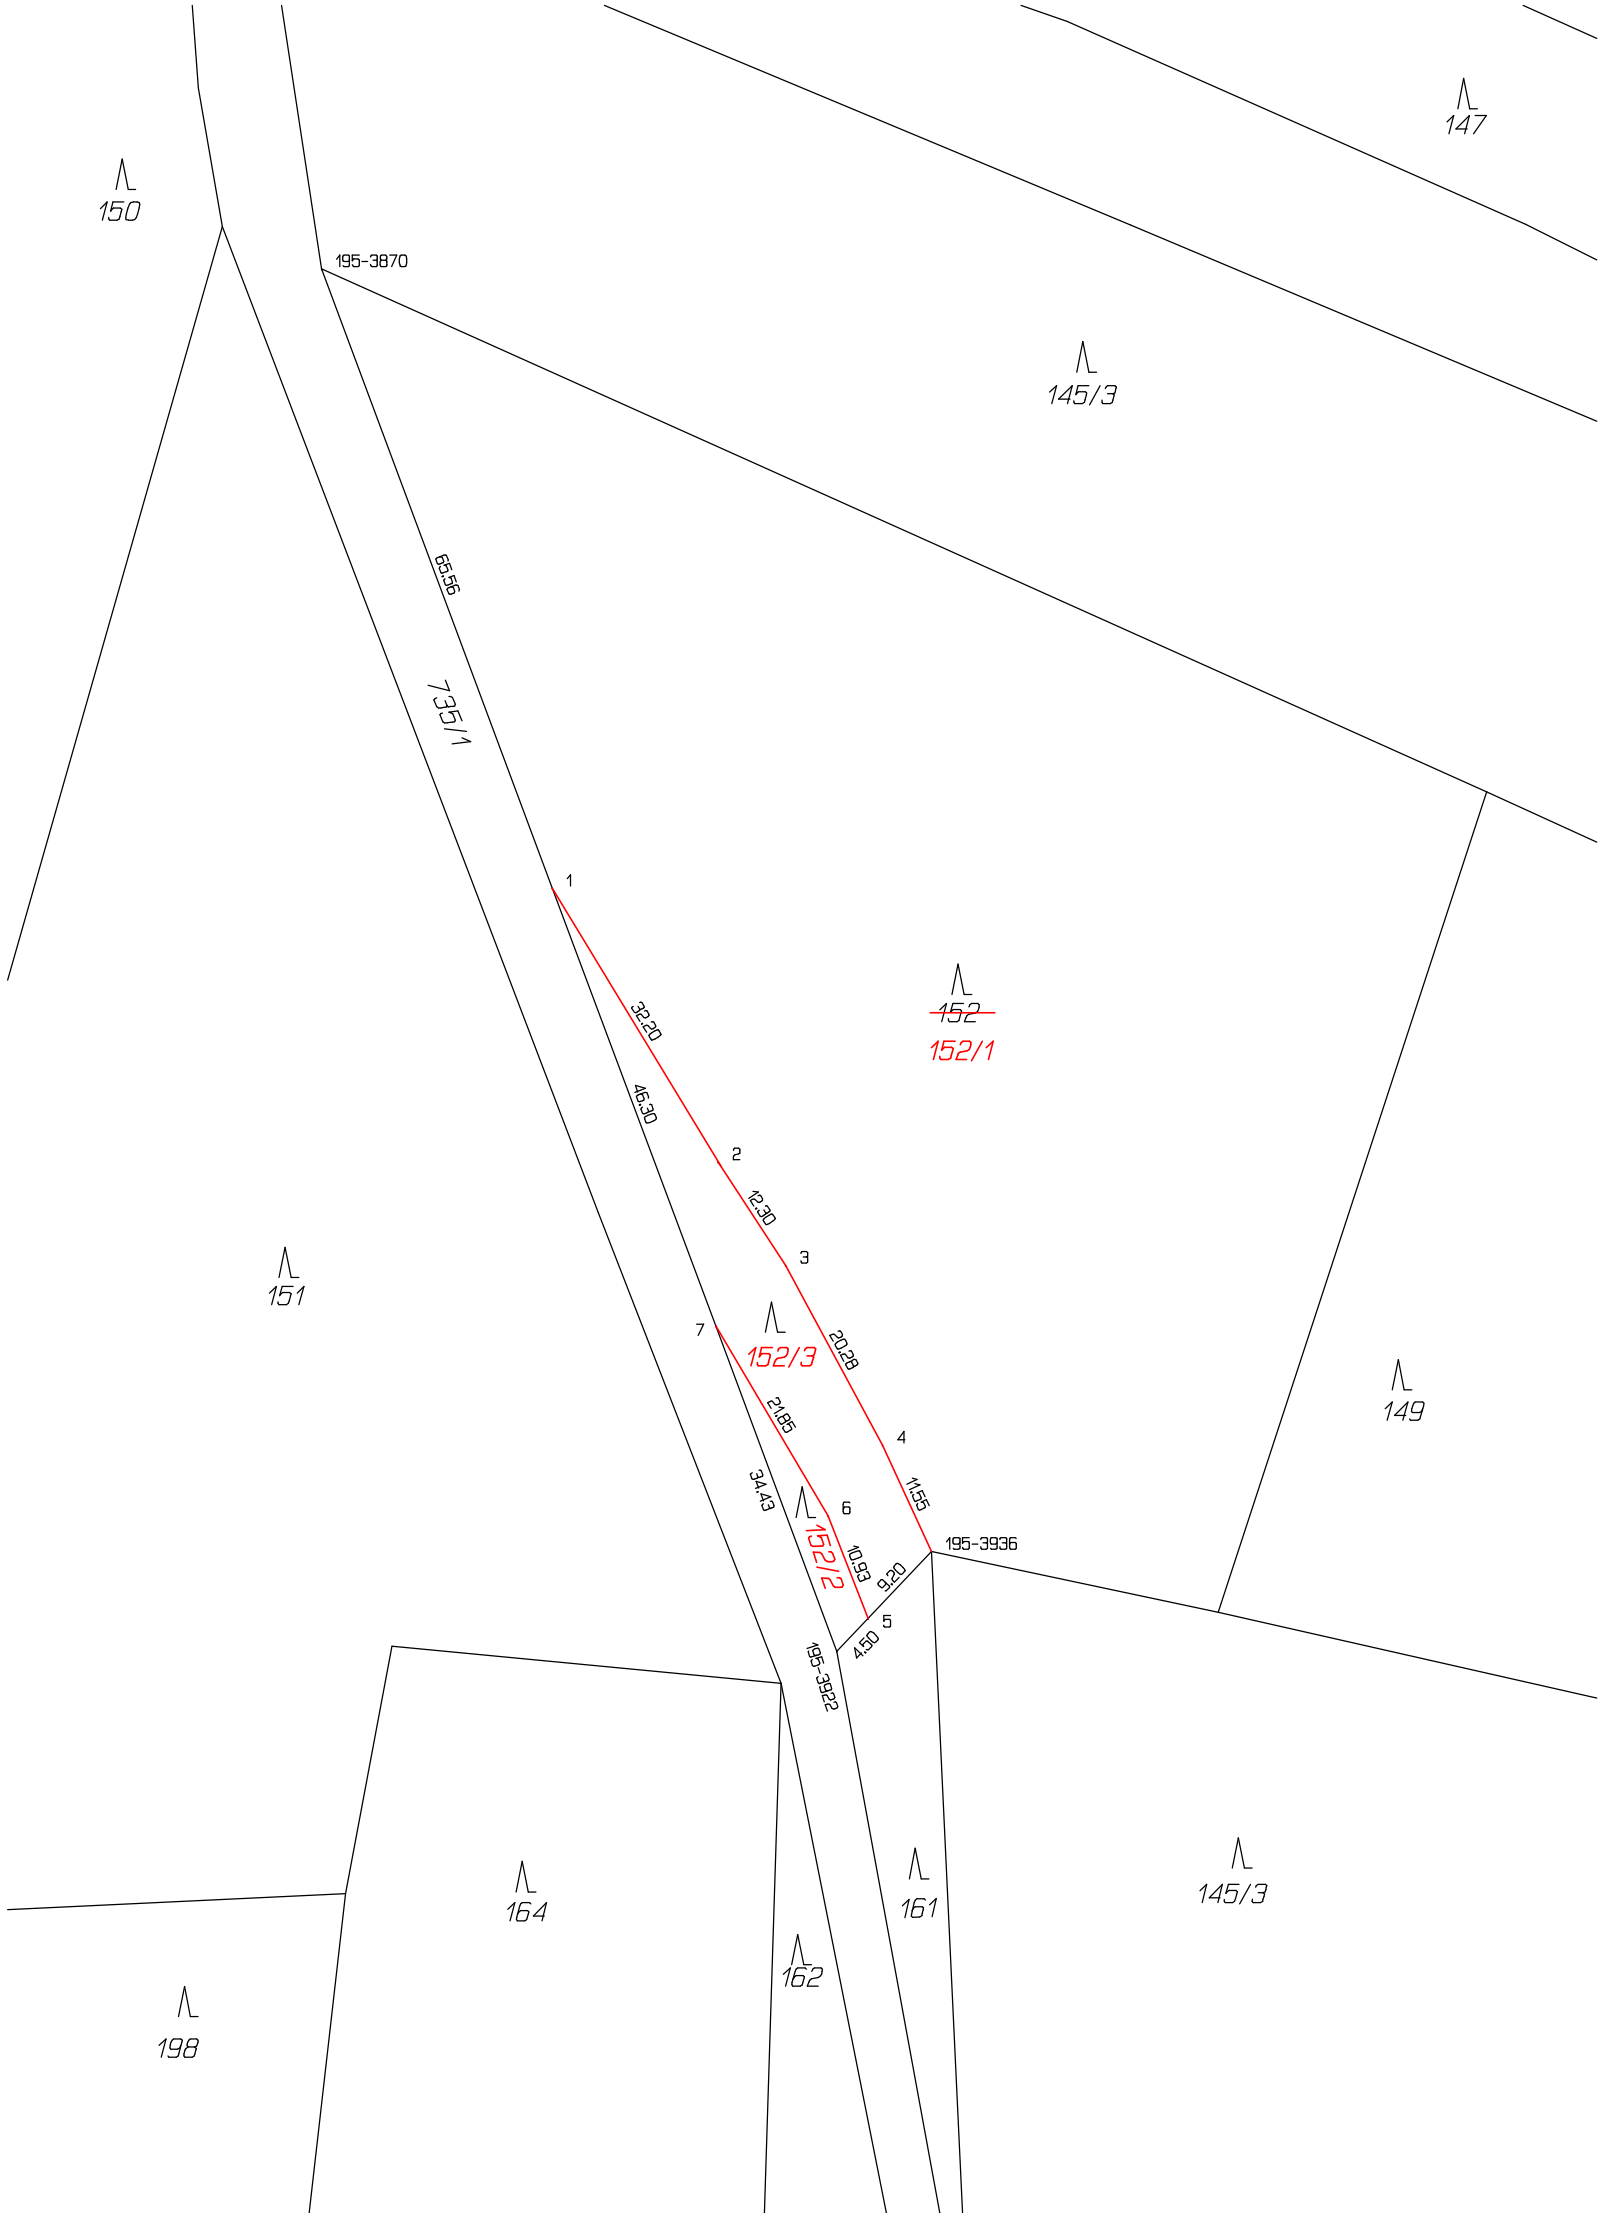

VÝKAZ DOSAVADNÍHO A NOVÉHO STAVU ÚDAJŮ KATASTRU NEMOVITOSTÍ															
Dosavadní stav					Nový stav										
Označení pozemku parc. číslem	Výměra parcely		Druh pozemku	Označení pozemku parc. číslem	Výměra parcely		Druh pozemku	Typ stavby	Zpús. určení výměr	Porovnání se stavem evidence právních vztahů					
										Díl přechází z pozemku označeného v		Číslo listu vlastnictví	Výměra dílu		Označení dílu
	ha	m ²			katastru nemovitostí	dřívější poz. evidenci				ha	m ²				
152	80	55	lesní poz	152/1	74	91	lesní poz		0	152	323	74	91		
				152/2	91	lesní poz	0		152	323	91				
				152/3	4	73	lesní poz		0	152	323	4	73		
	80	55			80	55									

Údaje o BPEJ k parcelám nového stavu dle tohoto geometrického plánu budou převzaty z RÚIAN a jsou po dobu do příslušného zápisu do katastru dostupné v aplikaci Nahlížení do KN na adrese <https://nahlizeniidokn.cuzk.gov.cz> v části Informace z katastrálního území.

GEOMETRICKÝ PLÁN pro rozdělení pozemku	Geometrický plán ověřil autorizovaný zeměměřický inženýr:	Stejnopis ověřil autorizovaný zeměměřický inženýr:
	Jméno, příjmení: Ing. Jan Klavík	Jméno, příjmení:
	Číslo položky rejstříku autorizovaných zeměměřických inženýrů: 2999	Číslo položky rejstříku autorizovaných zeměměřických inženýrů:
	Dne: Číslo:	Dne: Číslo:
Vyhotovitel: Ing. Jan Klavík Geodetická kancelář Budovcova 2530, 397 01 Písek tel: 603716187 Číslo plánu: 244-73/2026 Okres: Písek Obec: Drhovle Kat. území: Brloh u Drhovle Mapový list: Strakonice 3-2/22 Dosavadním vlastníkům pozemků byla poskytnuta možnost seznámit se v terénu s průběhem navrhovaných nových hranic, které byly označeny předepsaným způsobem: plast. mezníkem	Náležitosti a přesností odpovídá právním předpisům.	Tento stejnopis odpovídá geometrickému plánu v elektronické podobě uloženému v dokumentaci katastrálního úřadu.
	Katastrální úřad souhlasí s očíslováním parcel.	
	Ověření stejnopisu geometrického plánu v listinné podobě.	