


Seznam souřadnic (S-JTSK)

číslo bodu	Souřadnice pro zápis do KN			Poznámka
	Y	X	Kód kvality	
568-1	585663.19	1165642.84	3	hřeb
568-2	585661.34	1165643.57	3	hřeb
568-3	585659.99	1165644.20	3	hřeb
568-6	585667.17	1165653.96	3	obrubník
568-29	585671.84	1165639.21	3	zeď (roh domu)
568-250	585655.50	1165624.71	3	hřeb
494-8	585652.82	1165625.81	8	hřeb
635-407	585645.21	1165610.61	7	hřeb
1	585654.99	1165632.45	3	roh obrubníku
2	585658.20	1165633.29	3	roh obrubníku
3	585662.68	1165642.90	3	roh obrubníku
4	585661.27	1165645.81	3	roh obrubníku
5	585653.35	1165625.59	8	roh obrubníku
6	585655.81	1165630.86	3	roh obrubníku
7	585656.00	1165630.99	3	roh obrubníku
8	585656.94	1165631.17	3	roh obrubníku
9	585658.56	1165630.53	3	roh obrubníku
10	585659.41	1165632.17	3	roh obrubníku
11	585664.01	1165641.92	3	roh obrubníku
12	585664.68	1165643.55	3	roh obrubníku
13	585664.24	1165643.71	3	roh obrubníku
14	585663.20	1165645.90	3	roh obrubníku
15	585663.19	1165646.49	3	roh obrubníku
16	585660.44	1165643.99	3	obrubník
17	585663.82	1165644.60	3	obrubník
18	585662.60	1165643.07	3	obrubník
19	585664.21	1165642.41	3	obrubník
20	585658.04	1165630.70	3	obrubník
22	585652.05	1165626.15	8	obrubník

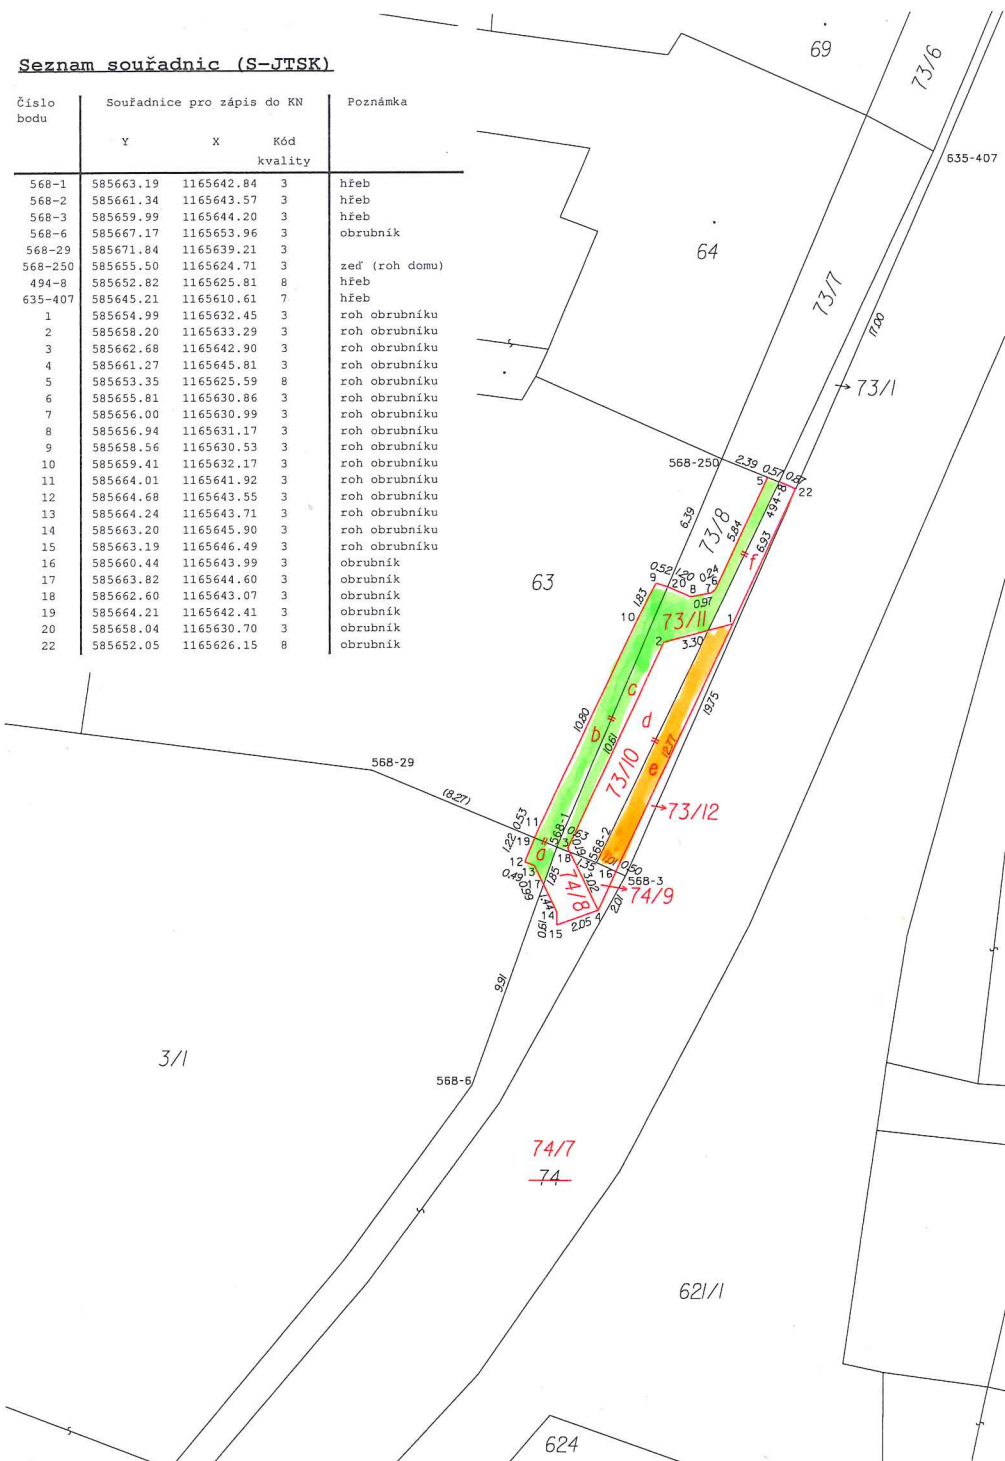

VÝKAZ DOSAVADNÍHO A NOVÉHO STAVU ÚDAJŮ KATASTRU NEMOVITOSTÍ																
Dosavadní stav						Nový stav										
Označení pozemku parc. číslem	Výměra parcely		Druh pozemku	Označení pozemku parc. číslem	Výměra parcely		Druh pozemku	Typ stavby	Způsob určení výměr	Porovnání se stavem evidence právních vztahů						
	ha	m²			Způsob využití	ha				m²	Způsob využití	Díl přechází z pozemku označeného v		Číslo listu vlastnictví	Výměra dílu	
			katastru nemovitosti	dřívejší poz. evidenci			ha	m²								
3/1	31	41	ostat.pl. ostat.komunikace	3/1	31	40	ostat.pl. ostat.komunikace		2	3/1		384		31	40	
63	4	77	ostat.pl. jiná plocha	63	4	65	ostat.pl. jiná plocha		2	63		384		4	65	
73/1	10	95	ostat.pl. ostat.komunikace	73/1	10	72	ostat.pl. ostat.komunikace		0	73/1		10001		10	72	
73/8	43		ostat.pl. ostat.komunikace	73/12	5		ostat.pl. ostat.komunikace		0	73/1		10001		5		
				73/8	12		ostat.pl. ostat.komunikace		0	73/8		384		12		
				73/10	30		ostat.pl. ostat.komunikace		2	73/1		10001		12	e	
										73/8		384		18	d	
														30		
				73/11	32		ostat.pl. ostat.komunikace		0	3/1		384		2	a	
										63		384		11	b	
										73/1		10001		6	f	
										73/8		384		13	c	
														32		
74	1	33	64	74/7	1	33	57	ostat.pl. silnice		0	74		535	1	33	57
				74/8	5		ostat.pl. ostat.komunikace		2	74		535		5		
				74/9	2		ostat.pl. ostat.komunikace		2	74		535		2		
	1	81	20		1	81	20									

GEOMETRICKÝ PLÁN pro rozdělení pozemku, změna hranice pozemku	Geometrický plán ověřil autorizovaný zeměměřický inženýr:		Stejnopis ověřil autorizovaný zeměměřický inženýr:	
	Jméno, příjmení: Ing.Petr Živna		Jméno, příjmení:	
	Číslo položky rejstříku autorizovaných zeměměřických inženýrů: 1526		Číslo položky rejstříku autorizovaných zeměměřických inženýrů:	
	Dne: 6.8.2026 Číslo: 225/2026		Dne: Číslo:	
	Náležitosti a přesnost odpovídá právním předpisům.		Tento stejnopis odpovídá geometrickému plánu v elektronické podobě uloženému v dokumentaci katastrálního úřadu.	
Vyhotovitel: Ing.Petr Živna,GEOPROJEKTA Hostěnice 111 664 04 Mokrá u Brna	Katastrální úřad souhlasí s očištěním parcel.		Ověření stejnopisu geometrického plánu v listinné podobě.	
Číslo plánu: 951-11/2026	KÚ pro Jihomoravský kraj KP Brno-venkov Ing. Ivo Škrabal PGP-2466/2026-703 2026.08.13 10:11:29 CEST			
Okres: Brno-venkov				
Obec: Blažovice				
Kat. území: Blažovice				
Mapový list: Brno 4-2/43				
Dosavadním vlastníkům pozemků byla poskytnuta možnost seznámit se v terénu s průběhem navrhovaných nových hranic, které byly označeny předepsaným způsobem:				