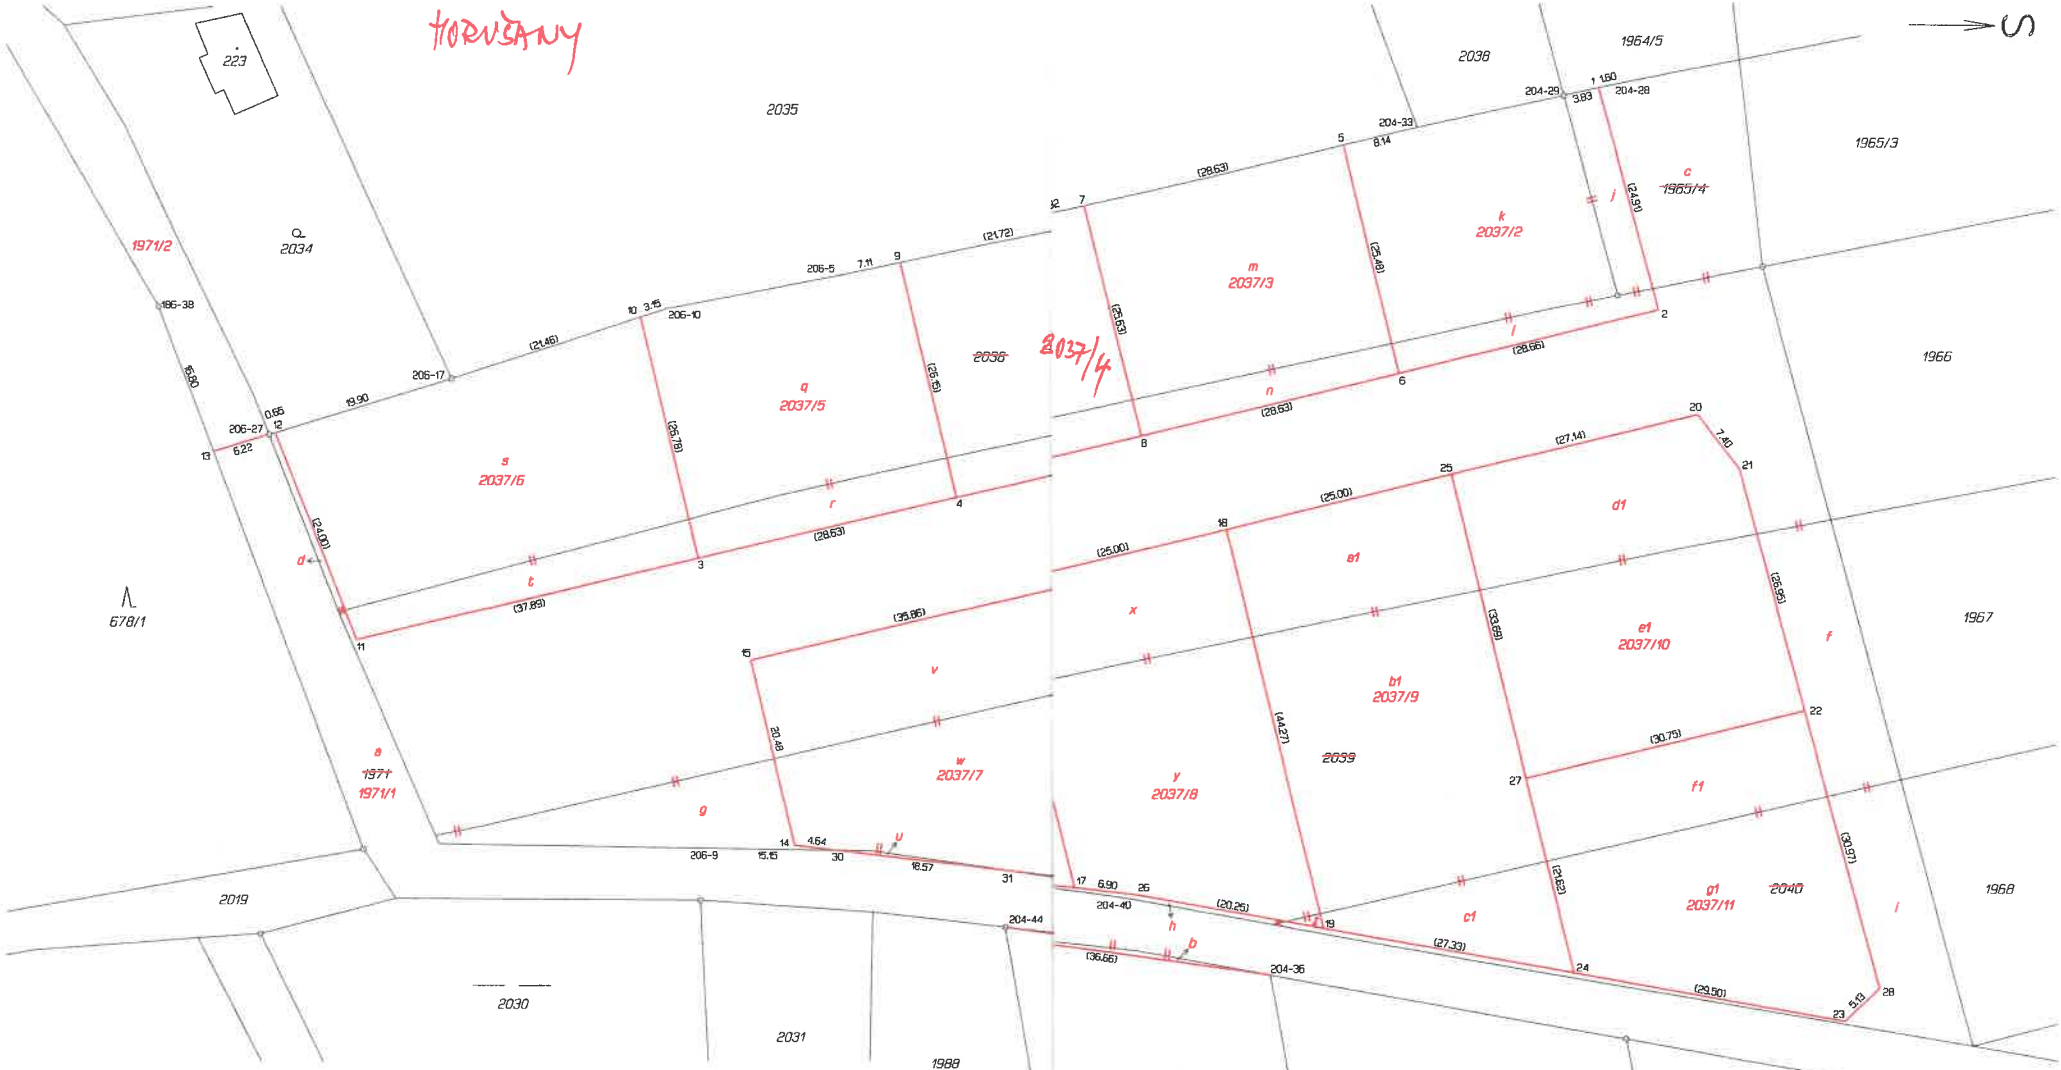


Seznam souřadnic (S-JTSK)

Číslo bodu	Souřadnice pro zápis do KN Y	X	Kód kv.	Poznámka
186-38	833875.99	1089085.93	3	plast. mezník
204-28	833899.71	1088921.16	3	ozn. dočasně - kolík
204-29	833898.59	1088926.46	3	plast. mezník
204-33	833895.27	1088942.24	3	ozn. dočasně - kolík
204-36	833803.78	1088958.50	3	ozn. dočasně - kolík
204-40	833812.09	1088973.93	3	ozn. dočasně - kolík
204-41	833885.36	1088984.81	3	ozn. dočasně - kolík
204-44	833808.95	1088994.79	3	plast. mezník
206-5	833879.30	1089013.01	3	ozn. dočasně - kolík
206-9	833817.49	1089027.92	3	ozn. dočasně - kolík
206-10	833875.75	1089031.06	3	ozn. dočasně - kolík
206-17	833868.08	1089054.43	3	plast. mezník
206-27	833862.08	1089074.10	3	plast. mezník
1	833899.38	1088922.71	3	ozn. dočasně - kolík
2	833875.29	1088916.40	3	ozn. dočasně - kolík
3	833848.72	1089027.83	3	ozn. dočasně - kolík
4	833855.36	1088999.98	3	ozn. dočasně - kolík
5	833893.42	1088950.19	3	ozn. dočasně - kolík
6	833868.64	1088944.28	3	ozn. dočasně - kolík
7	833886.93	1088978.07	3	ozn. dočasně - kolík
8	833862.00	1088972.13	3	ozn. dočasně - kolík

Seznam souřadnic (S-JTSK)

Číslo bodu	Souřadnice pro zápis do KN Y	X	Kód kv.	Poznámka
9	833880.80	1089006.04	3	ozn. dočasně - kolík
10	833874.77	1089034.04	3	ozn. dočasně - kolík
11	833839.93	1089064.69	3	ozn. dočasně - kolík
12	833862.27	1089073.48	3	ozn. dočasně - kolík
13	833860.27	1089080.05	3	ozn. dočasně - kolík
14	833817.83	1089017.41	3	ozn. dočasně - kolík
15	833837.74	1089022.16	3	ozn. dočasně - kolík
16	833846.05	1088987.28	3	ozn. dočasně - kolík
17	833813.26	1088979.46	3	ozn. dočasně - kolík
18	833851.85	1088962.96	3	ozn. dočasně - kolík
19	833808.78	1088952.69	3	ozn. dočasně - kolík
20	833863.94	1088912.24	3	ozn. dočasně - kolík
21	833858.08	1088907.75	3	ozn. dočasně - kolík
22	833832.01	1088900.92	3	ozn. dočasně - kolík
23	833798.52	1088896.80	3	ozn. dočasně - kolík
24	833803.85	1088925.82	3	ozn. dočasně - kolík
25	833857.65	1088938.64	3	ozn. dočasně - kolík
26	833812.44	1088972.61	3	ozn. dočasně - kolík
27	833824.88	1088930.83	3	ozn. dočasně - kolík
28	833802.05	1088893.07	3	ozn. dočasně - kolík
30	833817.27	1089012.79	3	ozn. dočasně - kolík
31	833815.05	1088994.34	3	ozn. dočasně - kolík

Poznámka: body označeny dočasně z důvodu ohrožení stavební činností