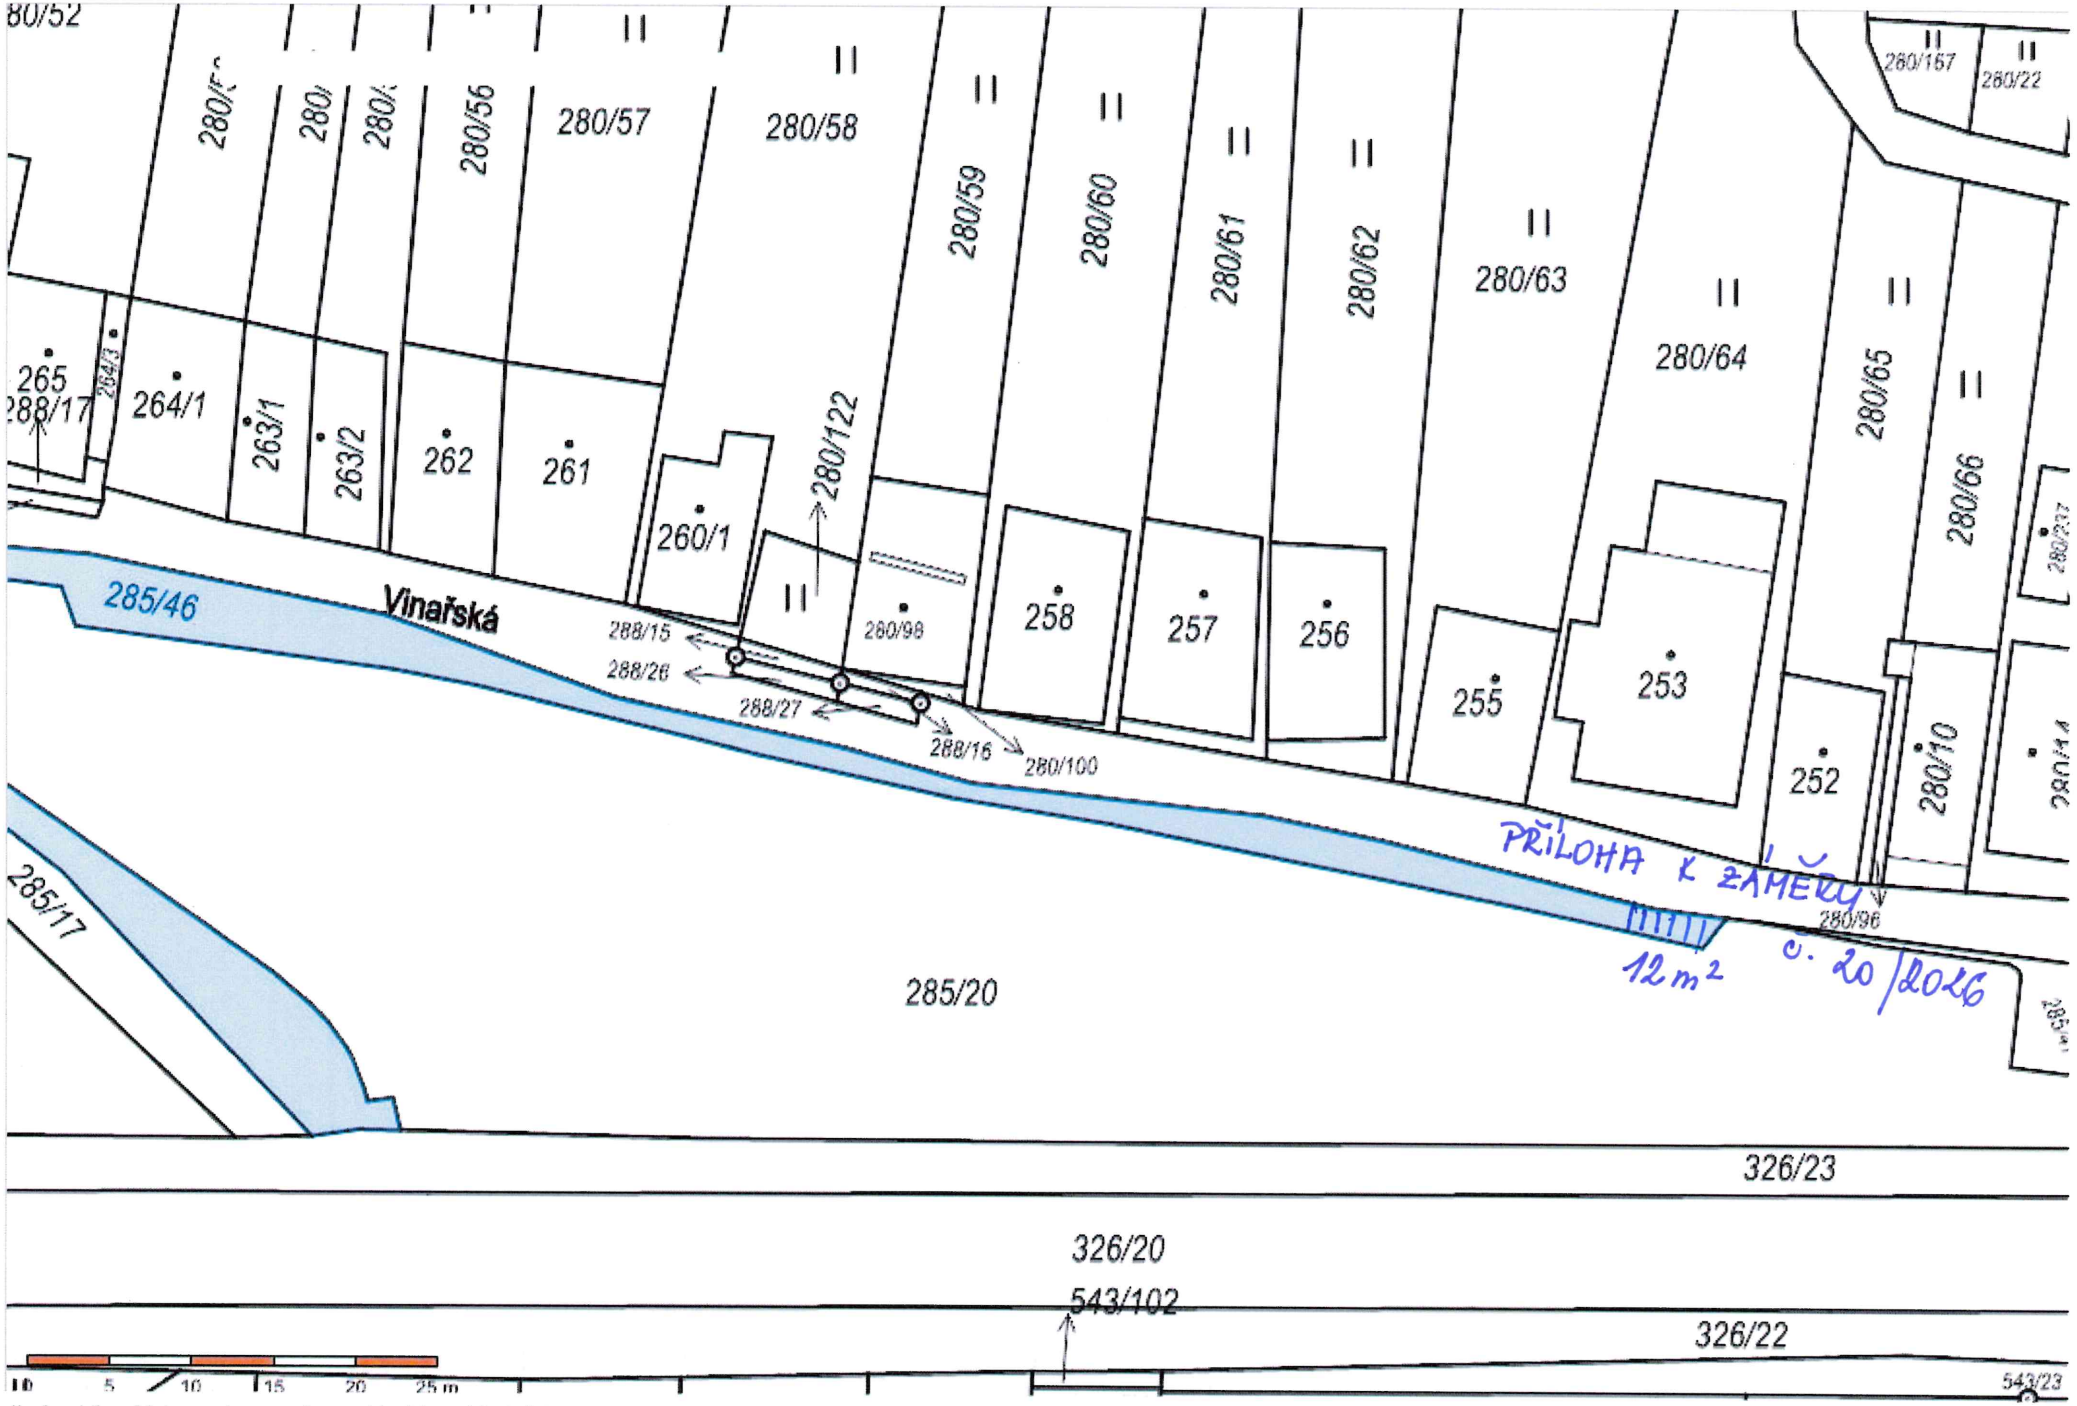

280/52
280/56
280/57
280/58
280/59
280/60
280/61
280/62
280/63
280/64
280/65
280/66
280/157
280/22
265
288/17
264/3
264/1
263/1
263/2
262
261
260/1
280/122
280/98
258
257
256
255
253
252
280/10
280/237
285/46
Vinařská
288/15
288/26
288/27
288/16
280/100
280/96
285/17
285/20
PŘÍLOHA K ŽÁDOSTI č. 20/2026
12 m2
326/23
326/20
543/102
326/22
543/23
10 5 10 15 20 25 m