
SITUACE _ NÁVRH VÝMĚNY POZEMKŮ

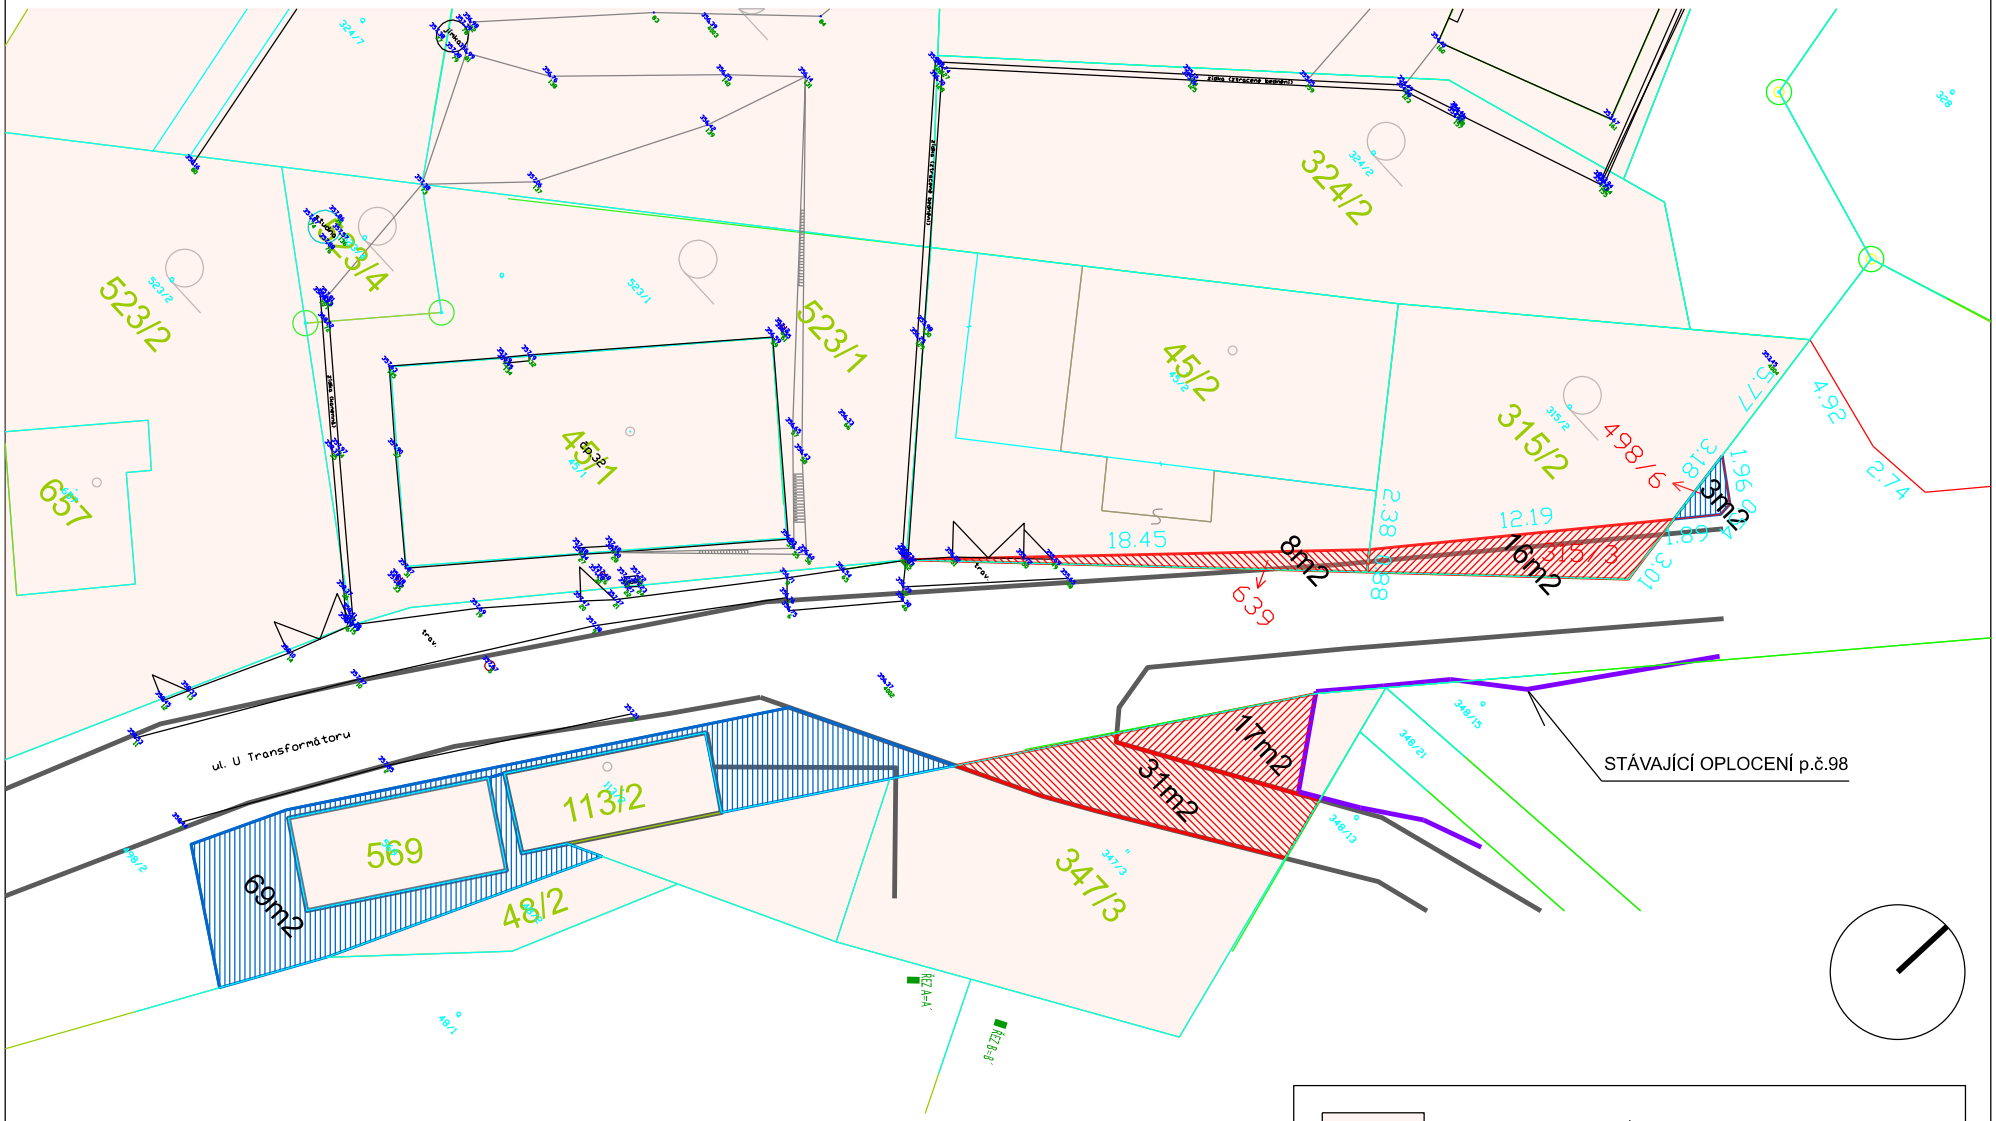

STUDIE

REKONSTRUKCE HOSPODÁŘSKÝCH OBJEKTŮ

SENOHRABY, č.p.569, 113/2

STUPEŇ :	STUDIE	MĚŘÍTKO :	A3 / 1 : 200
DATUM :	18_05_2026	Č. VÝKRESU :	1

CONTRACTIS