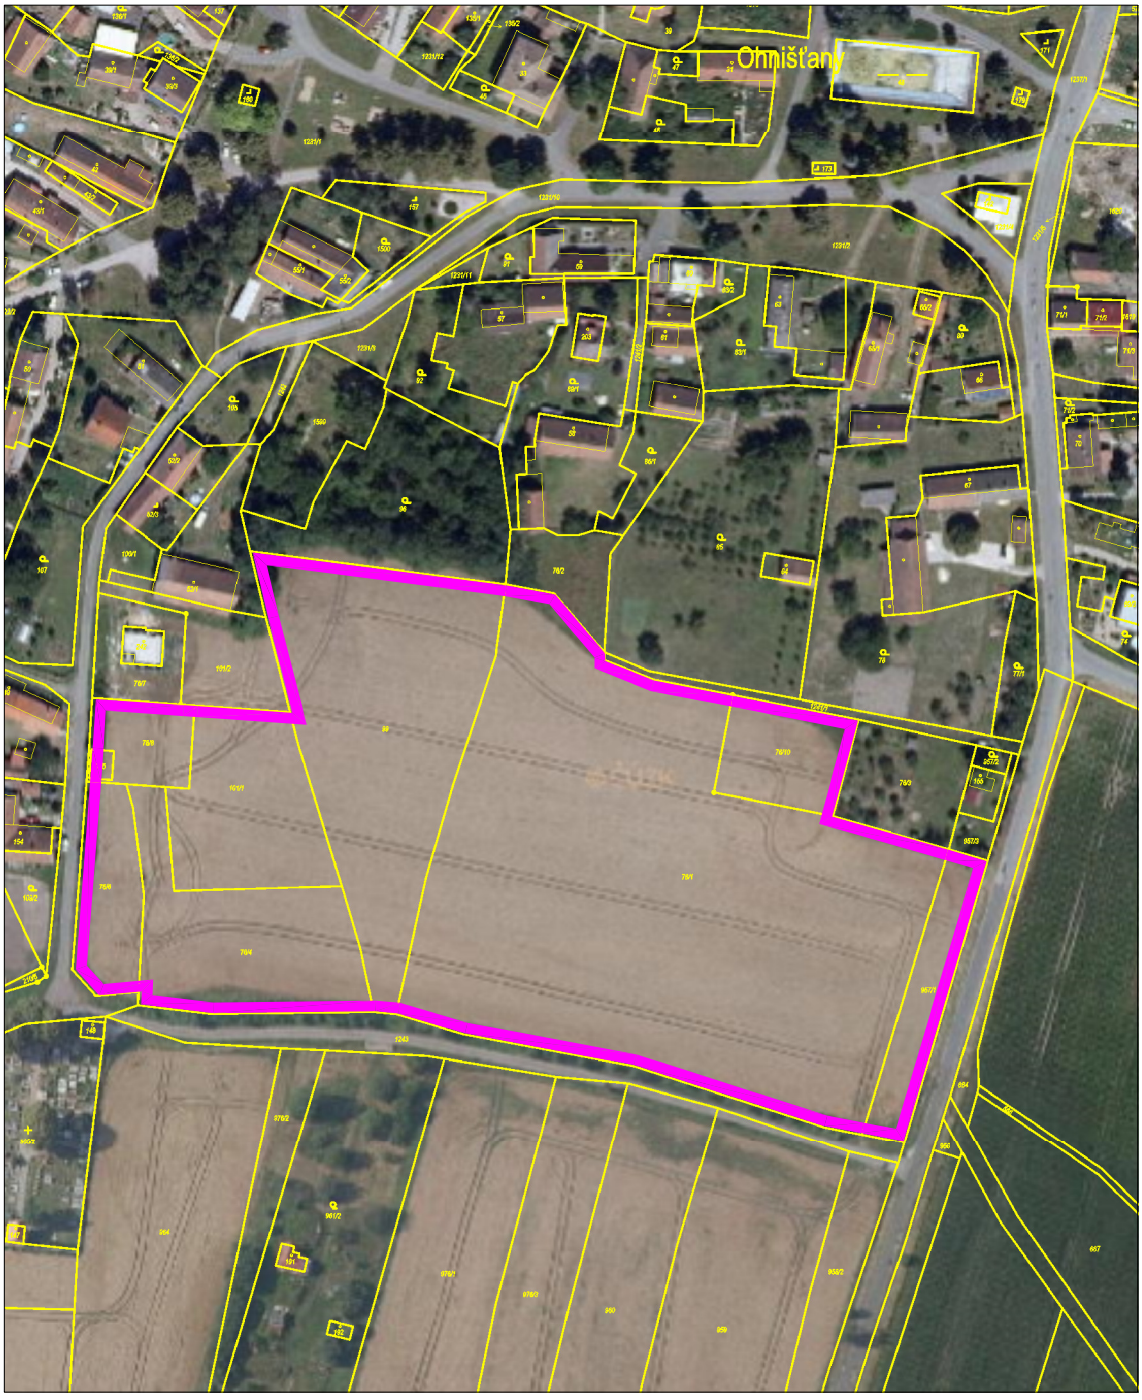


objednatel :	OBEC OHNIŠŤANY	ING.ARCH.ROBERT CHLÁDEK JIŽNÍ 870 500 03 HRADEC KRÁLOVÉ tel:603721556, e-mail:chladek.r@volny.cz
vypracoval :	ING.ARCH.ROBERT CHLÁDEK	

ÚZEMNÍ STUDIE
OHNIŠŤANY - JIH - LOKALITA Z1

TEXTOVÁ ČÁST

stupeň :	US
datum :	3/2021
měřítko :	1:500
číslo výkresu :	A