Město Loket T. G. Masaryka 1/69 • 357 33 Loket • Telefon 352 684 001
ODBOR MAJETKU MĚSTA

RADA MĚSTA LOKET

na své 28. schůzi konané dne 03. 11. 2026, ve smyslu ustanovení § 39 odst. 1, zákona č. 128/2000 Sb., o obcích (obecní zřízení), ve znění pozdějších předpisů, rozhodla o zveřejnění záměru pronájmu nemovitého majetku města Loket, a to částí pozemků p. č. 603/5 o výměře 103 m^2, p. č. 574/13 o výměře 486 m^2, p. č. 554/48 o výměře 705 m^2, p. č. 574/16 o výměře 6,5 m^2, p. č. 418/44 o výměře 449,5 m^2, p. č. 418/69 o výměře 136,5 m^2, p. č. 418/71 o výměře 16,5 m^2, na umístění těžebního plynovodu včetně jeho součástí, příslušenství a vytyčovacích bodů, pro realizaci stavby „Těžební plynovod BPS Vintířov", vše v k. ú. Vintířov u Sokolova.

Zájemci se mohou ke zveřejněnému záměru vyjádřit a předložit své nabídky.

Bližší informace:


I. patro - odbor majetku města

Zveřejněno dne: 05. 11. 2026
Sejmuto dne: 23. 11. 2026

Město Loket
-5-

Ing. Kateřina Smolíková
vedoucí odboru majetku města

KATASTRÁLNÍ SITUACE M 1:500

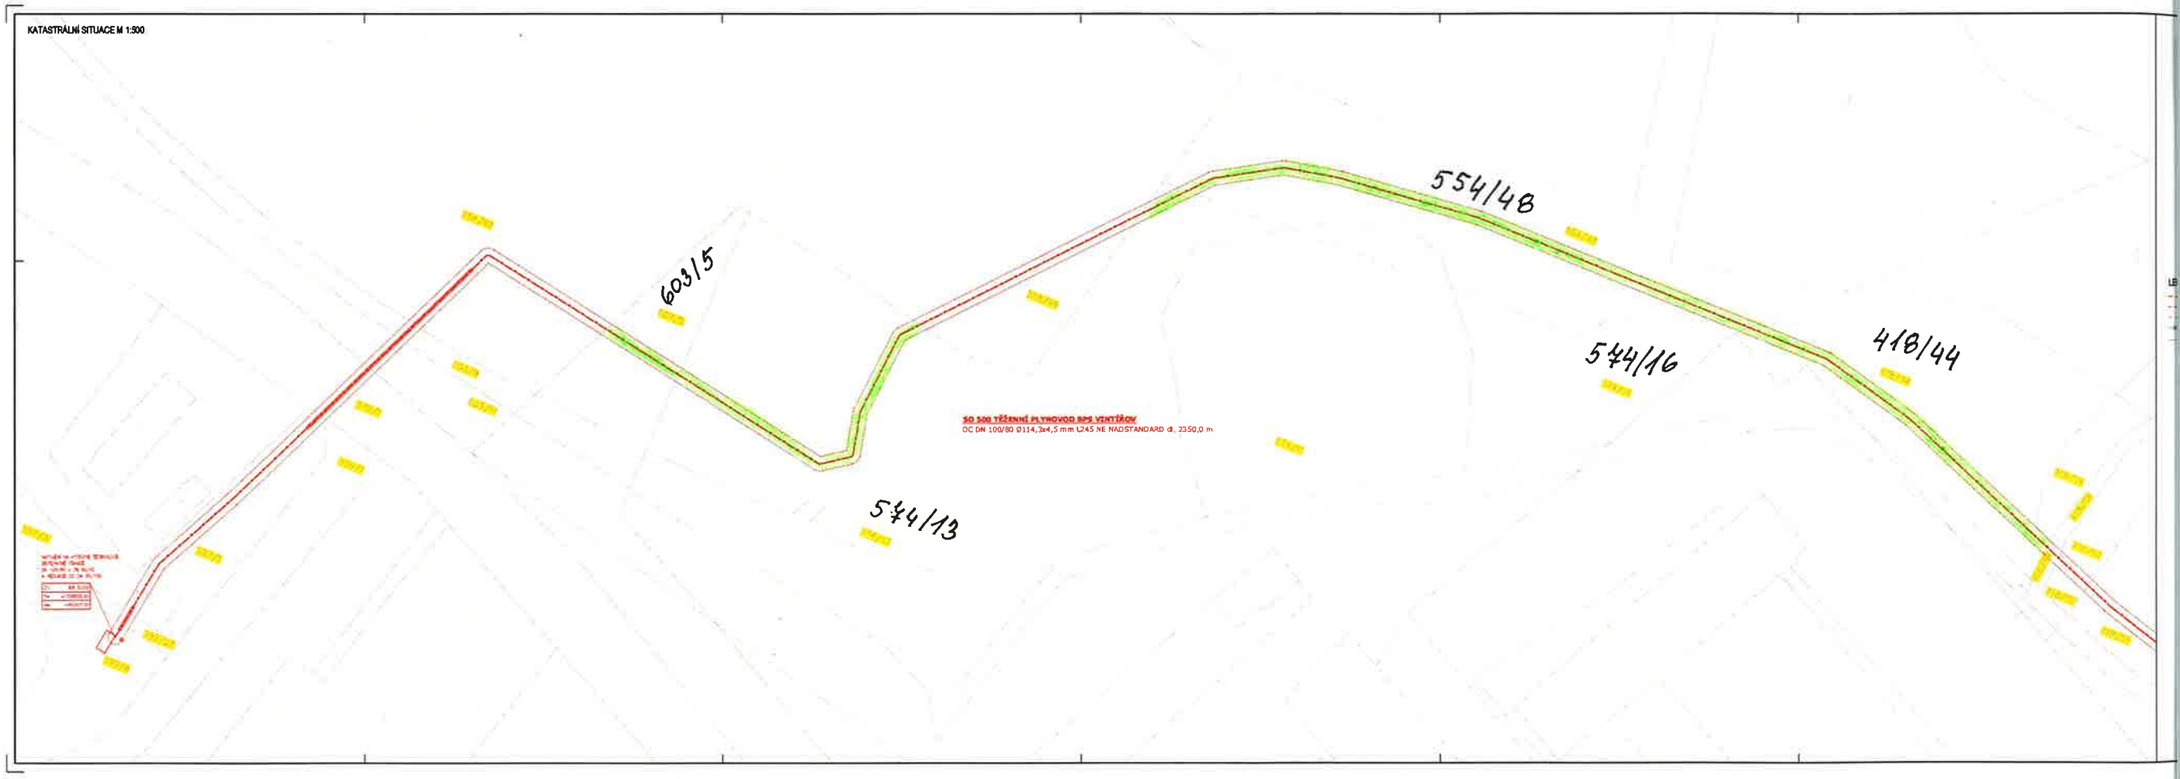

KATASTRÁLNÍ SITUACE M 1:500

