


1.NP DISPOZICE KUCHYNĚ, BAR

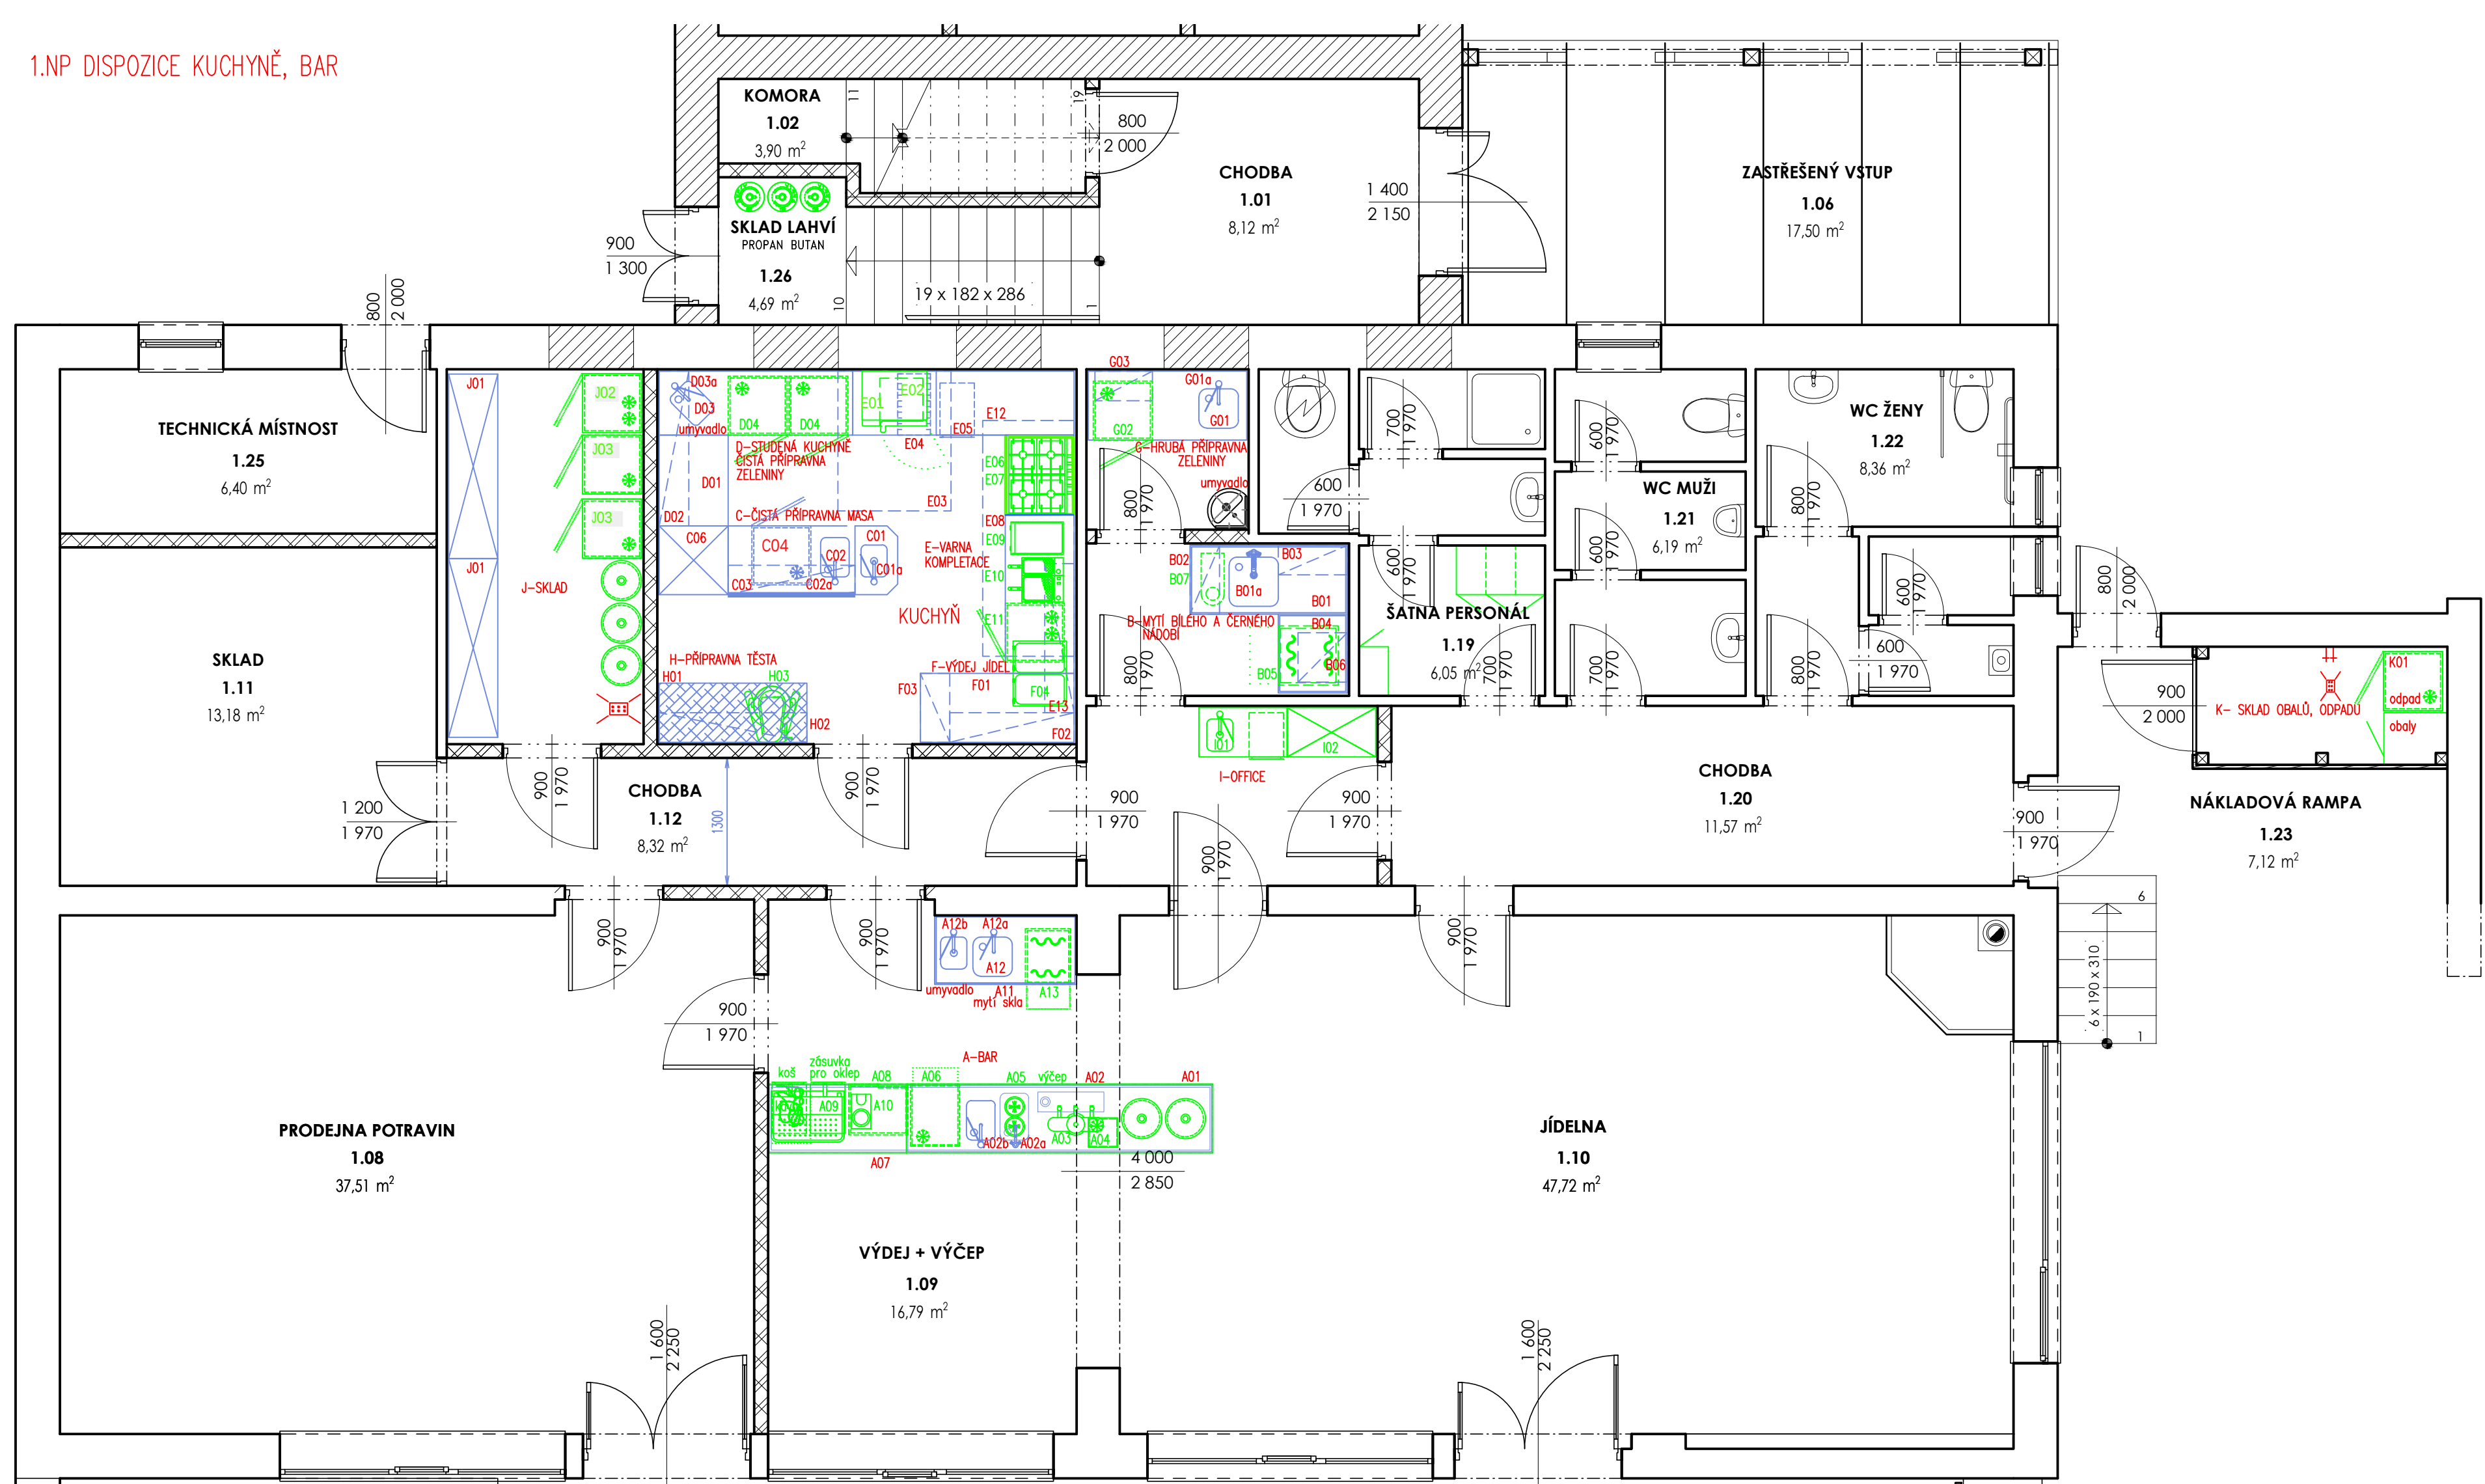

GASTRO ZAŘÍZENÍ NOVÉ



DODÁVKA PROVOZOVATELE