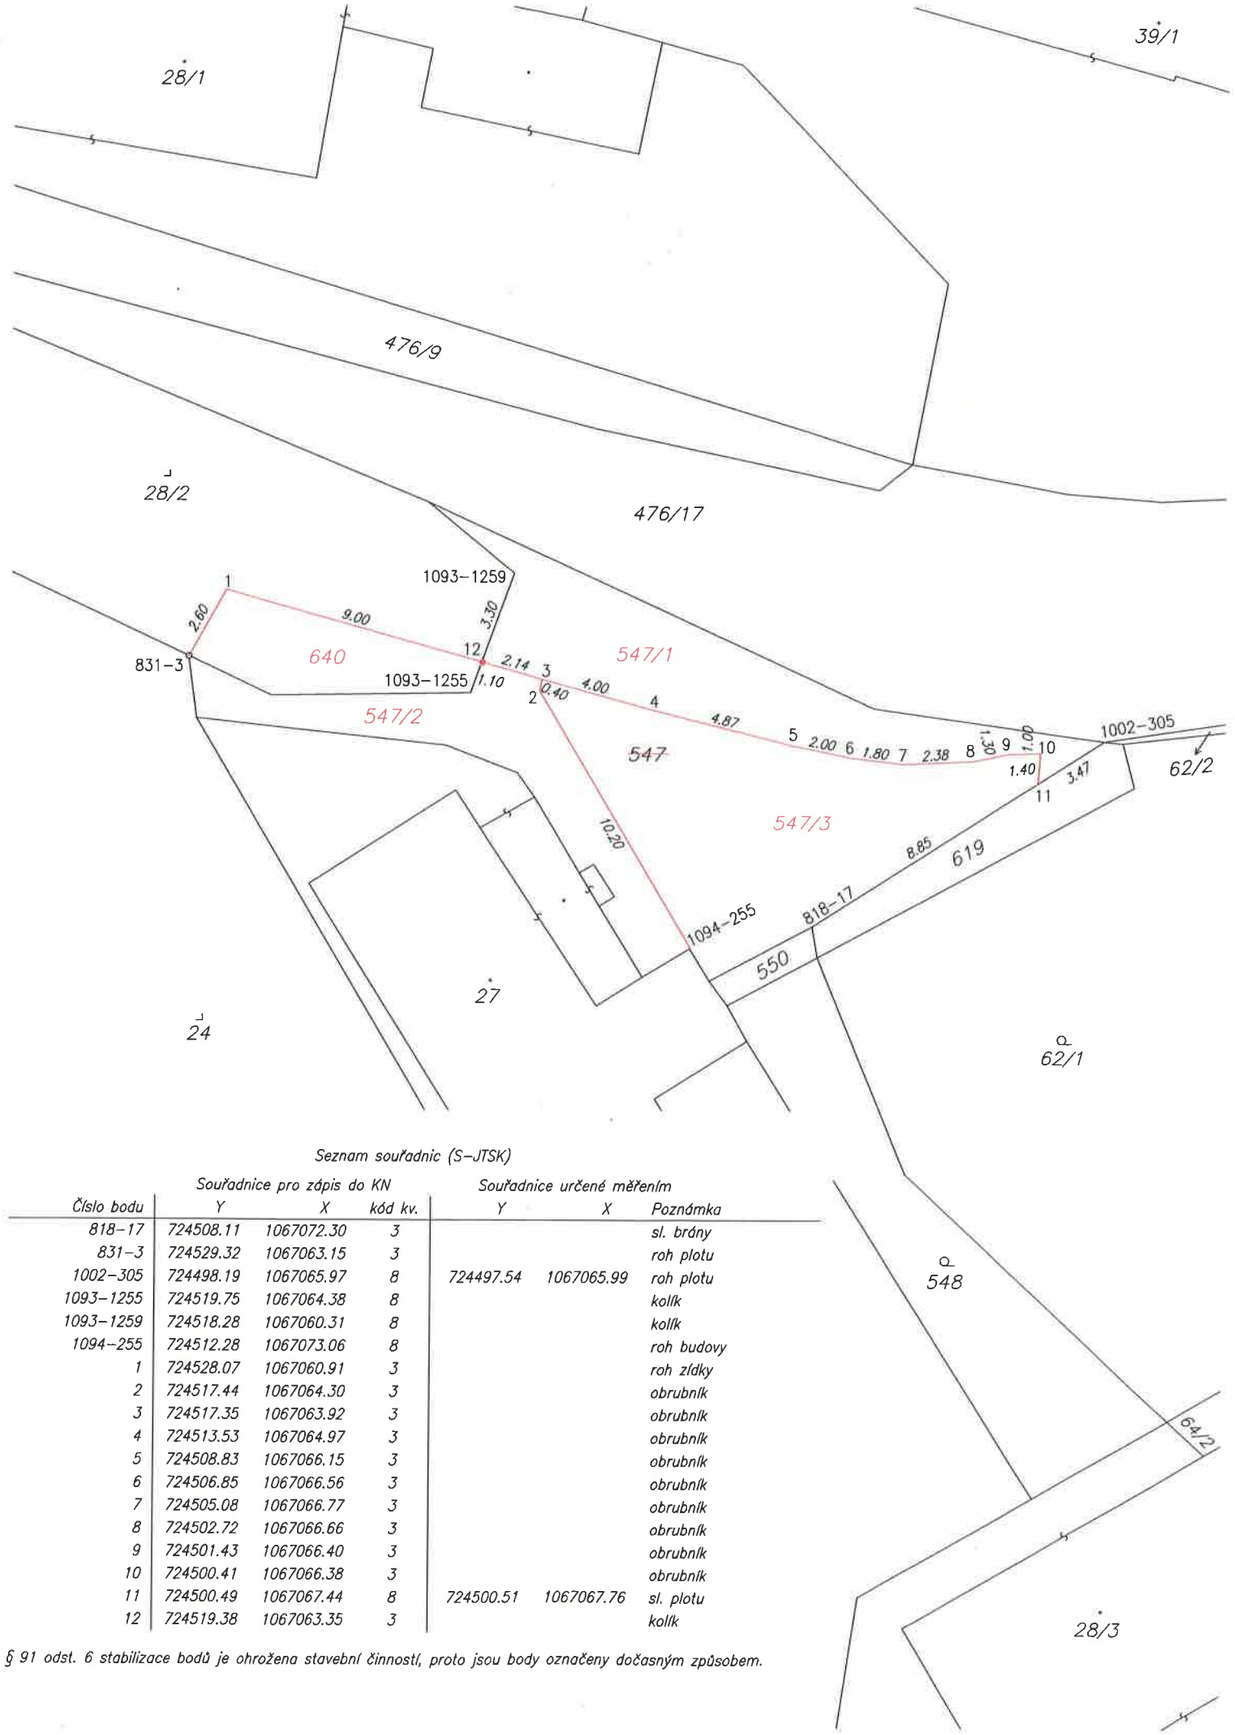


Seznam souřadnic (S–JTSK)

Číslo bodu	Souřadnice pro zápis do KN Y	X	kód kv.	Souřadnice určené měřením Y	X	Poznámka
818–17	724508.11	1067072.30	3			sl. brány
831–3	724529.32	1067063.15	3			roh plotu
1002–305	724498.19	1067065.97	8	724497.54	1067065.99	roh plotu
1093–1255	724519.75	1067064.38	8			kolík
1093–1259	724518.28	1067060.31	8			kolík
1094–255	724512.28	1067073.06	8			roh budovy
1	724528.07	1067060.91	3			roh zídky
2	724517.44	1067064.30	3			obrubník
3	724517.35	1067063.92	3			obrubník
4	724513.53	1067064.97	3			obrubník
5	724508.83	1067066.15	3			obrubník
6	724506.85	1067066.56	3			obrubník
7	724505.08	1067066.77	3			obrubník
8	724502.72	1067066.66	3			obrubník
9	724501.43	1067066.40	3			obrubník
10	724500.41	1067066.38	3			obrubník
11	724500.49	1067067.44	8	724500.51	1067067.76	sl. plotu
12	724519.38	1067063.35	3			kolík

§ 91 odst. 6 stabilizace bodů je ohrožena stavební činností, proto jsou body označeny dočasným způsobem.

VÝKAZ DOSAVADNÍHO A NOVÉHO STAVU ÚDAJŮ KATASTRU NEMOVITOSTÍ

Dosavadní stav				Nový stav						Porovnání se stavem evidence právních vztahů				
Označení pozemku parc. číslem	Výměra parcely ha	m²	Druh pozemku / Způsob využití	Označení pozemku parc. číslem	Výměra parcely ha	m²	Druh pozemku / Způsob využití	Typ stavby / Způsob využití	Způs. určení výměr	Díl přechází z pozemku označeného v katastru nemovitostí	Díl přechází z pozemku označeného v dřívější poz. evidenci	Číslo listu vlastnictví	Výměra dílu ha	m²	Označení dílu
st. 28/2		1 55	zast. pl. / zbořeniště	st. 28/2		1 40	zast. pl. / zbořeniště		0						
				640		21	ostat.pl. / jiná plocha		0						
547		1 69	ostat.pl. / ostat.komunikace	547/1		51	ostat.pl. / ostat.komunikace		0						
				547/2		36	ostat.pl. / ostat.komunikace		0						
				547/3		76	ostat.pl. / ostat.komunikace		0						
						(3 24)									
										k.ú.: Senohraby					
										st. 28/2		10001		1 55	celá
										547		10001		1 69	celá
														3 24	
		3 24				3 24									

Zpřesnění geometrického a polohového určení pozemků podle § 50 odst. 1 písm. a) katastrálního zákona navržené v tomto geometrickém plánu lze v katastru nemovitostí provést jen na základě souhlasného prohlášení.

GEOMETRICKÝ PLÁN pro

rozdělení pozemku

Geometrický plán ověřil autorizovaný zeměměřický inženýr:
Jméno, příjmení: *Ing. Tomáš Mojžíšek*
Číslo položky rejstříku autorizovaných zeměměřických inženýrů: *2497*
Dne: *19.5.2026* Číslo: *1068/2026*
Náležitostmi a přesností odpovídá právním předpisům.

Stejnopis ověřil autorizovaný zeměměřický inženýr:
Jméno, příjmení: **Ing. Tomáš Mojžíšek**
Číslo položky rejstříku autorizovaných zeměměřických inženýrů: **2497**
Dne: **21.5.2026** Číslo: **331/2026**
Tento stejnopis odpovídá geometrickému plánu v elektronické podobě uloženému v dokumentaci katastrálního úřadu.

Vyhotovitel: *Ing. Tomáš Mojžíšek*
Tálinská 2828
251 68 Komenice

Číslo plánu: *1661–72/2026*
Okres: *Praha–východ*
Obec: *Senohraby*
Kat. území: *Senohraby*
Mapový list: *Uhlířské Janovice 9–3/31*

Dosavadním vlastníkům pozemků byla poskytnuta možnost seznámit se v terénu s průběhem navrhovaných nových hranic, které byly označeny předepsaným způsobem:
viz. seznam souřadnic

Katastrální úřad souhlasí s očíslováním parcel.

Lenka Mrvíková
KÚ pro Středočeský
kraj KP Praha - východ
PGP 1370/2026-209
2026.05.19 14:34:35
+02'00'

Ověření stejnopisu geometrického plánu v listinné podobě.

Ing. Tomáš Mojžíšek – Autorizovaný zeměměřický inženýr – Položka v rejstříku ČKAIT č. 2497 v rozsahu podle § 16 odst. 1 písm. a) až c) zákona č. 200/1994 Sb.