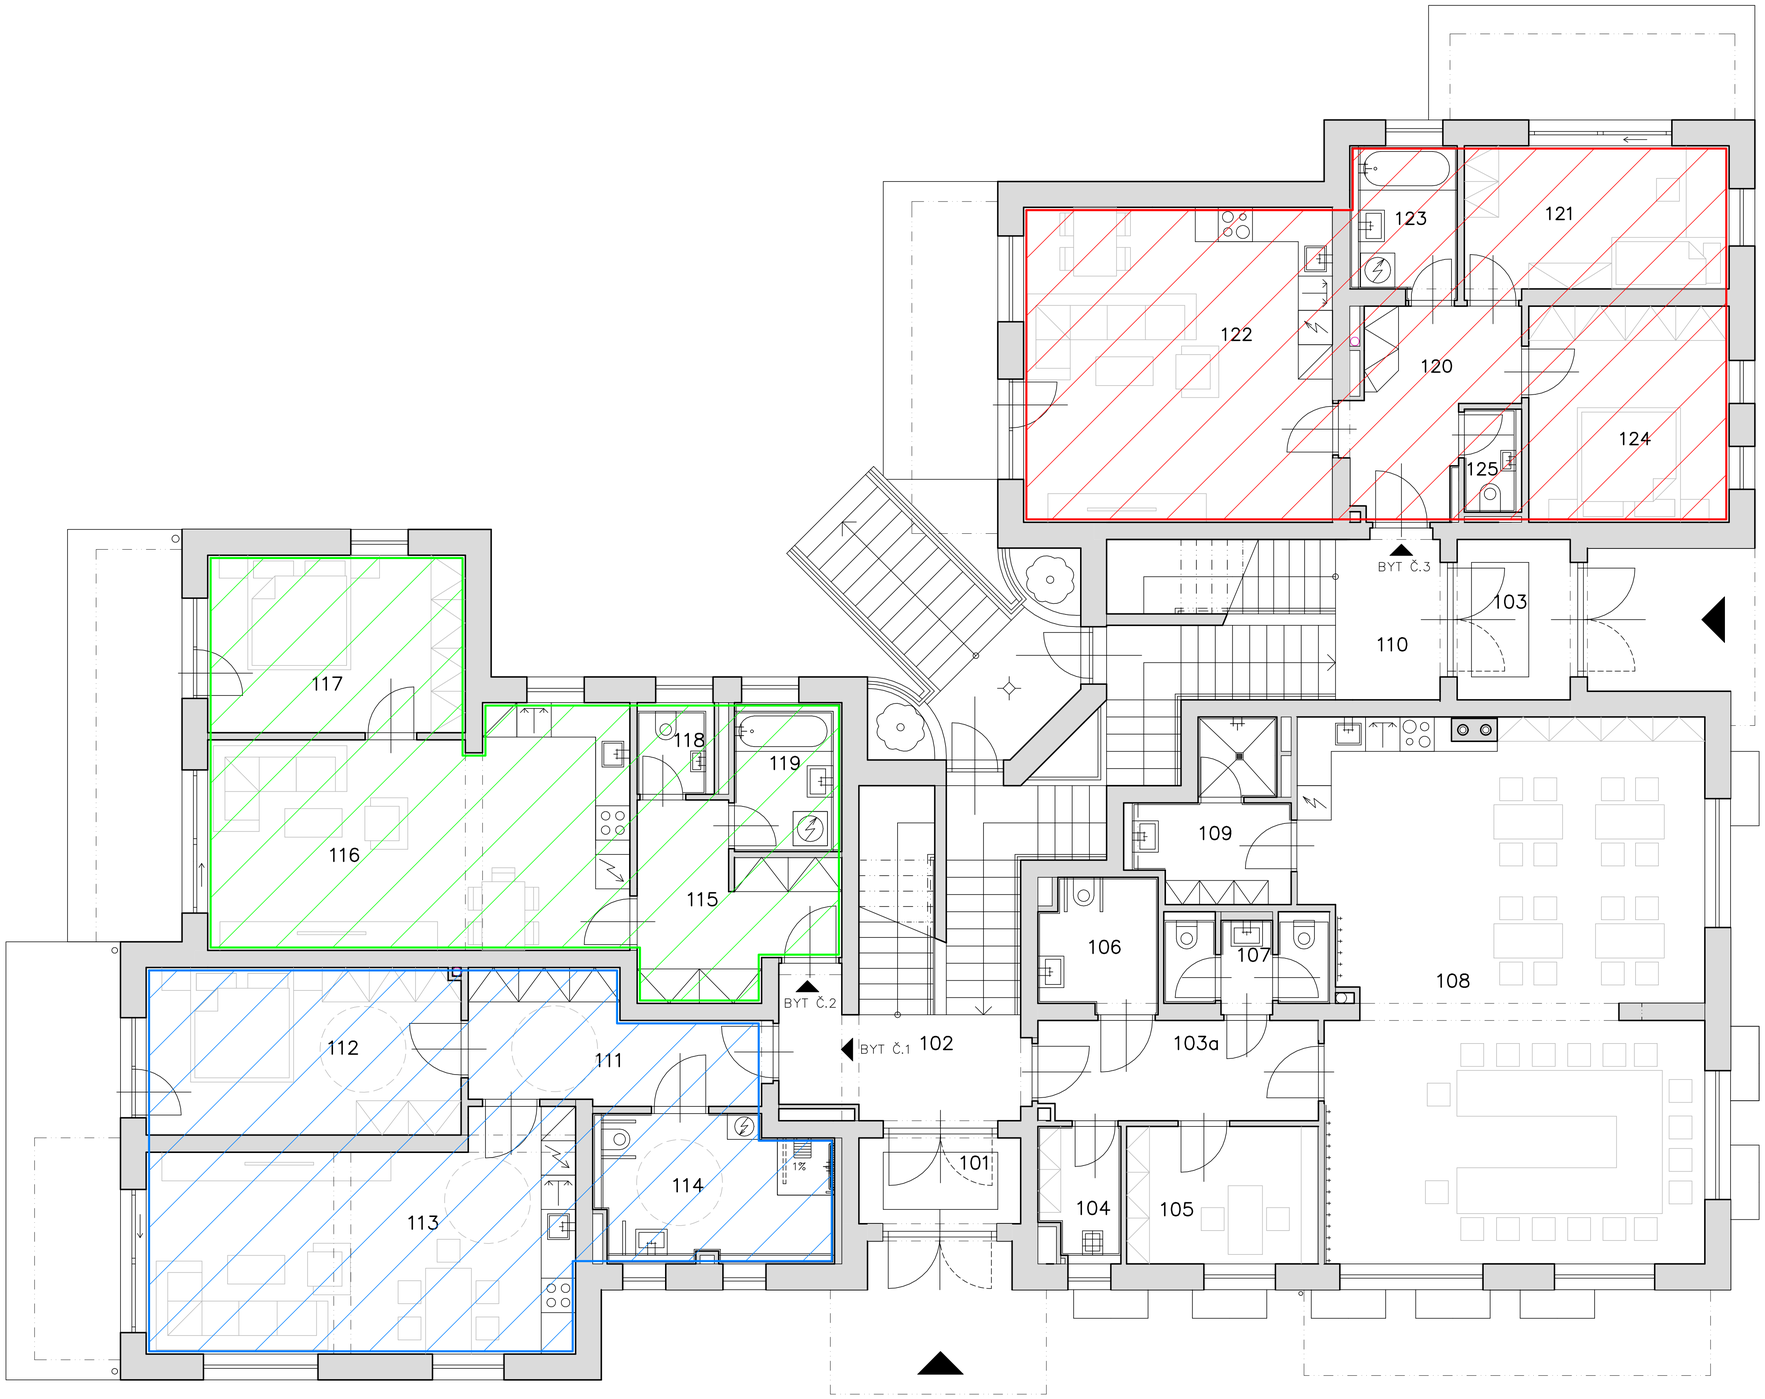


BYT Č. 1			
	111	CHODBA	9.50
	112	LOŽNICE	16.09
	113	OBÝVACÍ POKOJ+KUCHYNĚ	27.94
	114	KOUPELNA + WC	10.95
		CELK. UŽITNÁ PLOCHA BYTU	64.48

BYT Č. 2			
	115	CHODBA	9.63
	116	OBÝVACÍ POKOJ+KUCHYNĚ	28.78
	117	LOŽNICE	13.95
	118	WC	2.16
	119	KOUPELNA	4.78
		CELK. UŽITNÁ PLOCHA BYTU	59.30

BYT Č. 3			
	120	CHODBA	8.78
	121	POKOJ	11.31
	122	OBÝVACÍ POKOJ+KUCHYNĚ	29.70
	123	KOUPELNA	4.94
	124	LOŽNICE	13.21
	125	WC	1.80
		CELK. UŽITNÁ PLOCHA BYTU	69.74

1.NP