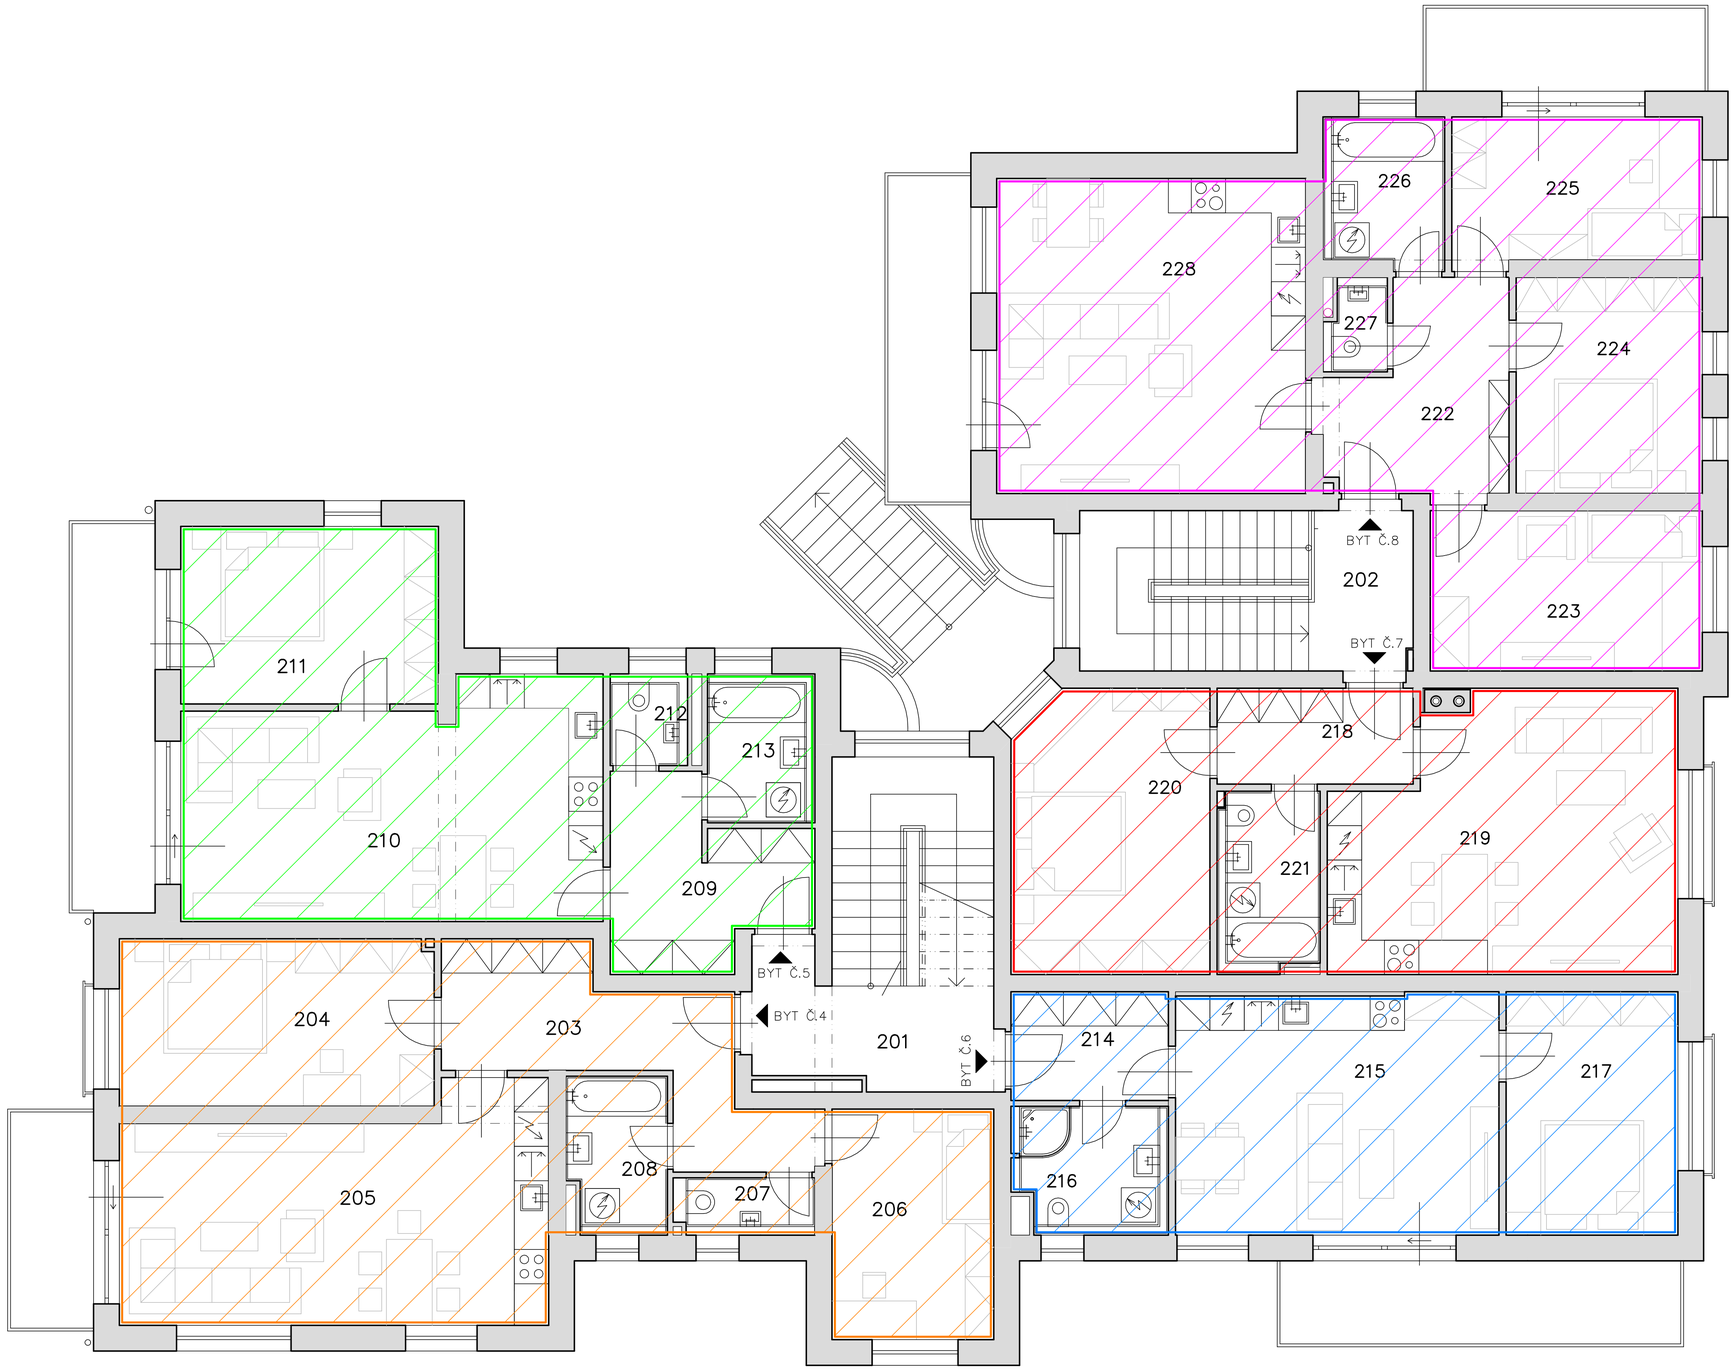


BYT Č. 4			
	203	CHODBA	12.94
	204	LOŽNICE	16.09
	205	OBÝVACÍ POKOJ+KUCHYNĚ	27.94
	206	POKOJ	11.37
	207	WC	2.42
	208	KOUPELNA	4.69
		CELK. UŽITNÁ PLOCHA BYTU	75.45

BYT Č. 5			
	209	CHODBA	9.63
	210	OBÝVACÍ POKOJ+KUCHYNĚ	28.78
	211	LOŽNICE	13.95
	212	WC	2.16
	213	KOUPELNA	4.78
		CELK. UŽITNÁ PLOCHA BYTU	59.30

BYT Č. 6			
	214	CHODBA	5.23
	215	OBÝVACÍ POKOJ+KUCHYNĚ	24.01
	216	KOUPELNA+WC	5.89
	217	LOŽNICE	12.75
		CELK. UŽITNÁ PLOCHA BYTU	47.88

BYT Č. 7			
	218	CHODBA	5.14
	219	OBÝVACÍ POKOJ+KUCHYNĚ	27.61
	220	LOŽNICE	16.96
	221	KOUPELNA+WC	6.08
		CELK. UŽITNÁ PLOCHA BYTU	55.79

BYT Č. 8			
	222	CHODBA	10.23
	223	POKOJ	13.30
	224	LOŽNICE	12.27
	225	POKOJ	10.94
	226	KOUPELNA	5.31
	227	WC	1.50
	228	OBÝVACÍ POKOJ+KUCHYNĚ	29.70
		CELK. UŽITNÁ PLOCHA BYTU	83.25

2.NP