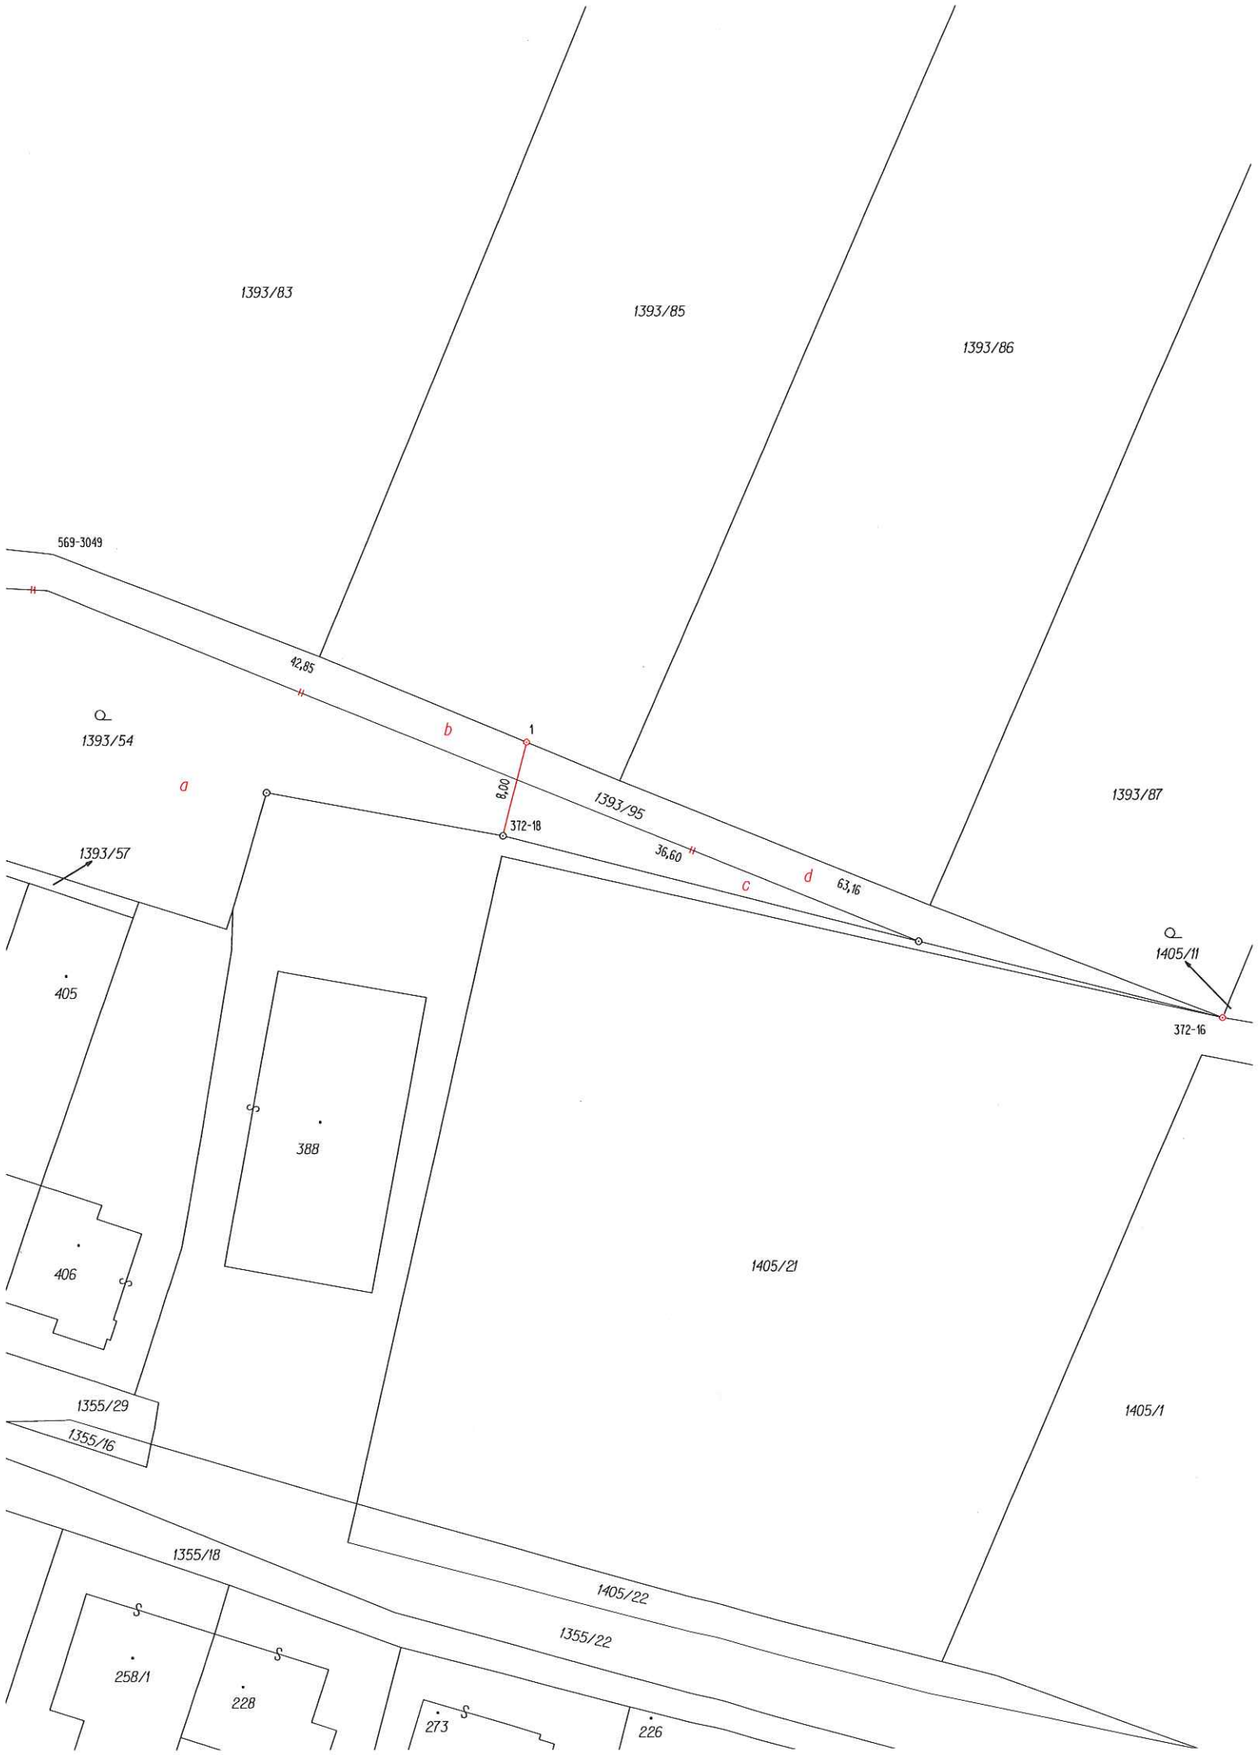


VÝKAZ DOSAVADNÍHO A NOVÉHO STAVU ÚDAJŮ KATASTRU NEMOVITOSTÍ

str. 1

Dosavadní stav			Nový stav								
								Porovnání se stavem evidence právních vztahů			
								Díl přechází z pozemku označeného v			
Označení pozemku parc. číslem	Výměra parcely ha m2	Druh pozemku / Způsob využití	Označení pozemku parc. číslem	Výměra parcely ha m2	Druh pozemku / Způsob využití	Typ stavby / Způsob využití	Způs.urč. výměr	katastru nemovitostí	dřívější poz. evidenci	Číslo listu vlastnictví	Výměra dílu ha m2 / Označení dílu
1393/54	9 47	zahrada	1393/54	10 66	zahrada		0	1393/54		732	8 58 a
								1393/95		10001	2 08 b
											10 66
								1393/54		732	88 c
1393/95	3 87	orná půda / mez, stráň	1393/95	2 67	orná půda / mez, stráň		0	1393/95		10001	1 79 d
											2 67
	*) 13 34			*) 13 33							

*) rozdíl v součtu výměr v důsledku zaokrouhlení číselně určených výměr podle § 82 odst. 2 vyhl. č.357/2013Sb.

Výkaz údajů o bonitovaných půdně ekologických jednotkách (BPEJ) k parcelám nového stavu

str: 1

Parcelní číslo podle		Kód	Výměra		BPEJ	Parcelní číslo podle		Kód	Výměra		BPEJ
katastru nemovitostí	zjednodušené evidence	BPEJ	ha	m2	na dílu parcely	katastru nemovitostí	zjednodušené evidence	BPEJ	ha	m2	na dílu parcely
1393/54		50810	10	66							
1393/95		50810	2	67							

Seznam souřadnic (S-JTSK)

Číslo bodu	Souřadnice pro zápis do KN Y	X	Kód kvality	Souřadnice určené měřením Y	X	Poznámka
372-16	627656,59	1157570,79	3			znak z plastu
372-18	627717,38	1157555,37	3			znak z plastu
569-3049	627755,43	1157531,67	8	627755,14	1157531,74	roh plotu
1	627715,37	1157547,56	3			znak z plastu

Souřadnice bodů na dosavadní hranici pozemku určené měřením v terénu budou pro zápis do katastru nemovitostí upraveny podle dosavadního určení hranice lomovými body s kódem charakteristiky kvality souřadnic vyšším než 3. Důvodem je nerealizované zpřesnění této hranice, ke kterému je nutné doložit listinu prokazující shodu vlastníků na jejím průběhu [§ 50 odst. 1 písm.a) katastrálního zákona].

GEOMETRICKÝ PLÁN pro

změnu hranice pozemku

Geometrický plán ověřil úředně oprávněný zeměměřický inženýr:
Jméno,příjmení: *Ing.Rostislav Loucký*
Číslo položky seznamu úředně oprávněných zeměměřických inženýrů: *1767/98*
Dne: ***21.8.2023*** Číslo: ***515/2023***
Náležitostmi a přesností odpovídá právním předpisům

Stejnopis ověřil úředně oprávněný zeměměřický inženýr:
Jméno,příjmení: Ing. Marcela Benešová
Číslo položky seznamu úředně oprávněných zeměměřických inženýrů: 2885/2020
Dne: 24.8.2023 Číslo: 580/2023
Tento stejnopis odpovídá geometrickému plánu v elektronické podobě uloženému v dokumentaci katastrálního úřadu.

Vyhotovil: *Geoding, spol. s r.o.*
Na Pankráci 1597/76
140 00 Praha 4, tel. 568847255/M

Číslo plánu: ***891-53084/2023***
Okres: *Třebíč*
Obec: *KRALICE NAD OSLAVOU*
Kat. území: *KRALICE NAD OSLAVOU*
Mapový list: *NÁMĚŠŤ NAD OSLAVOU 1-8/44*
Dosavadním vlastníkům pozemků byla poskytnuta možnost seznámit se v terénu s průběhem navrhovaných nových hranic, které byly označeny předepsaným způsobem:
viz seznamsouřadnic

Katastrální úřad souhlasí s očíslováním parcel.

Ing. Jana Bartušková
KÚ pro Vysočinu
KP Třebíč
PGP-1226/2023-710
2023.08.23 11:37:48 +02'00'

Ověření stejnopisu geometrického plánu v listinné podobě.

Ing. Marcela BENEŠOVÁ
úředně oprávněný zeměměřický inženýr