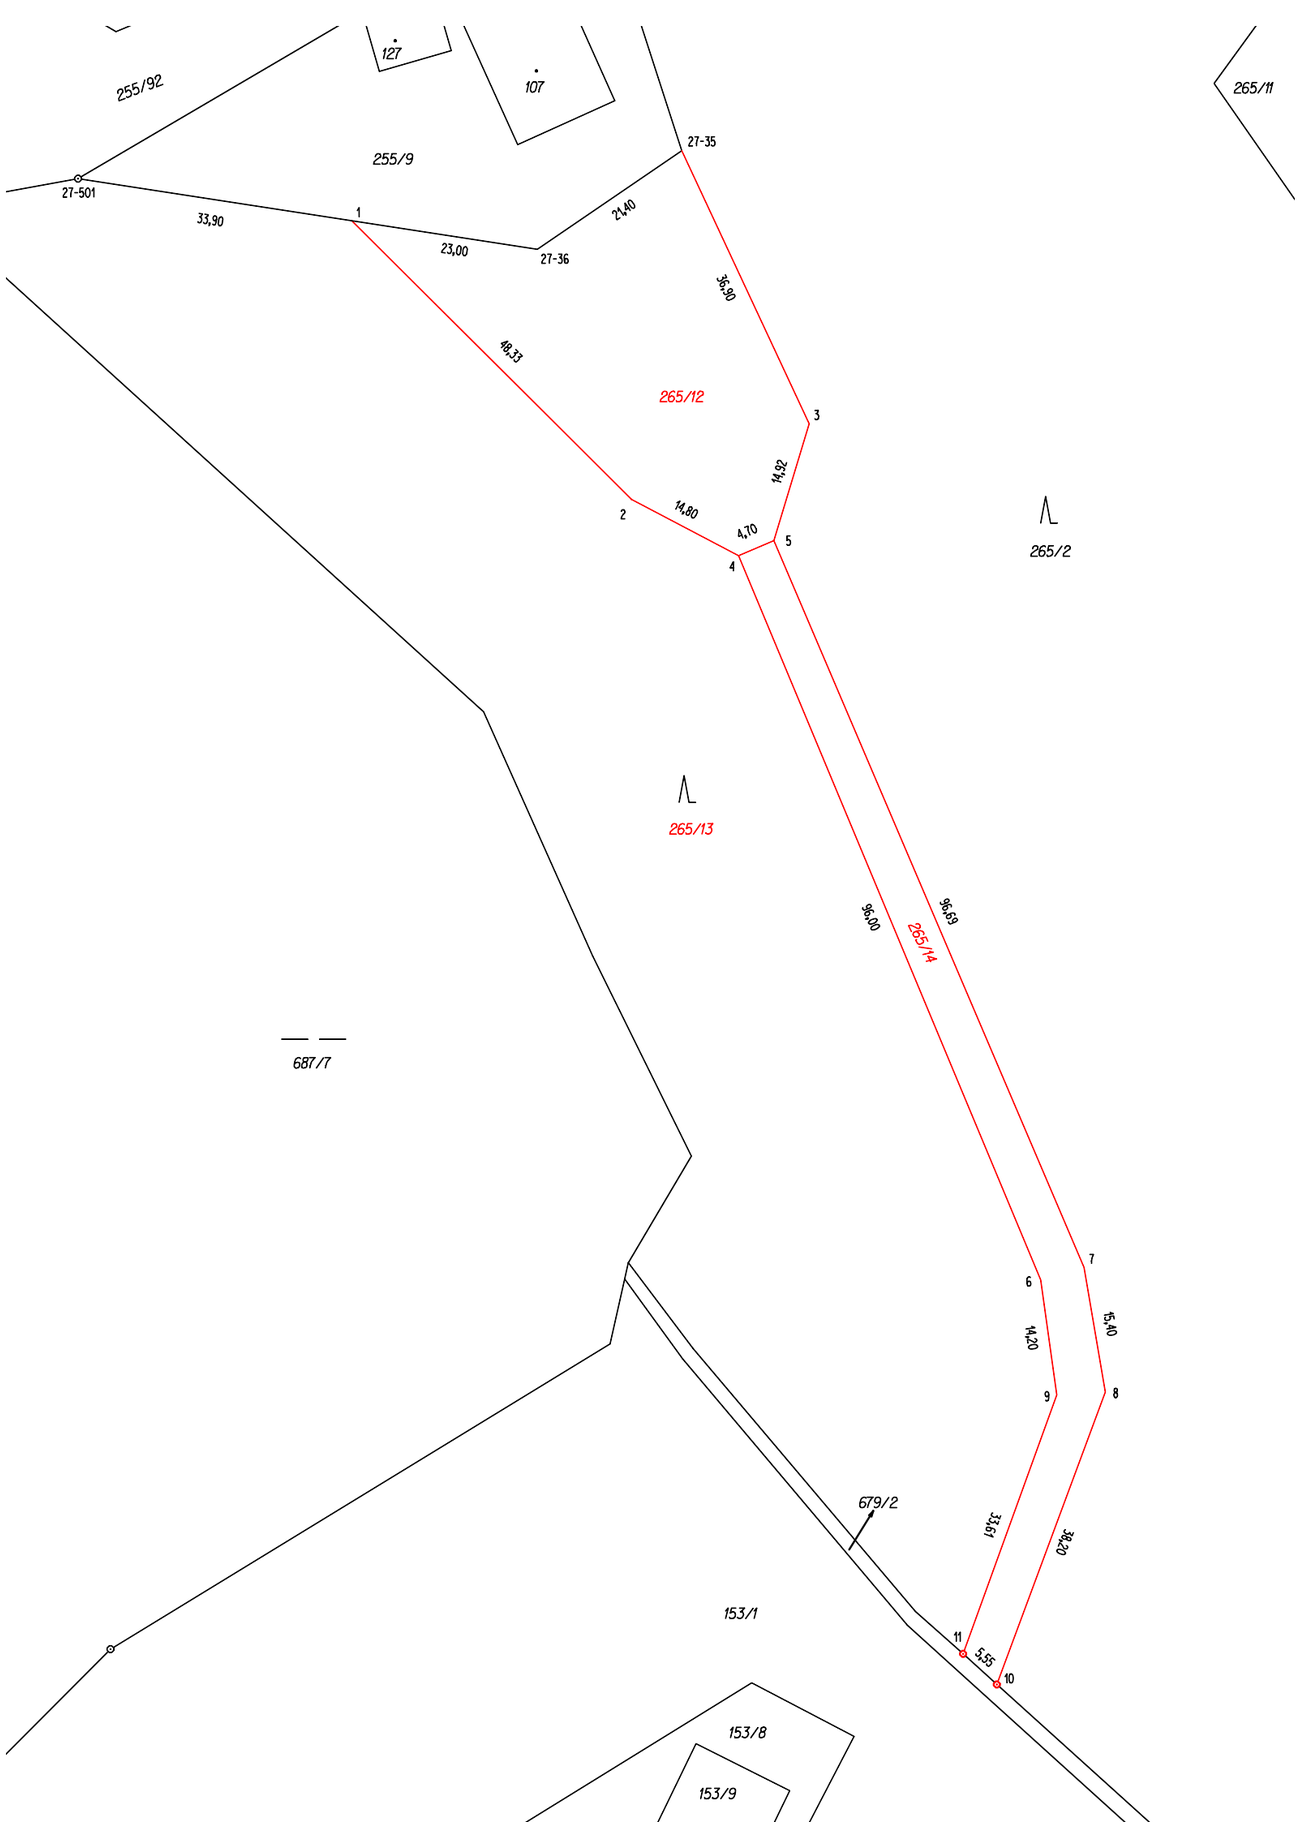


VÝKAZ DOSAVADNÍHO A NOVÉHO STAVU ÚDAJŮ KATASTRU NEMOVITOSTÍ str. 1

Dosavadní stav				Nový stav						Porovnání se stavem evidence právních vztahů					
Označení pozemku parc. číslem	Výměra parcely ha	Výměra parcely m2	Druh pozemku / Způsob využití	Označení pozemku parc. číslem	Výměra parcely ha	Výměra parcely m2	Druh pozemku / Způsob využití	Typ stavby / Způsob využití	Způs.urč. výměr	Díl přechází z pozemku označeného v: katastru nemovitostí	Díl přechází z pozemku označeného v: dřívější poz. evidenci	Číslo listu vlastnictví	Výměra dílu ha	Výměra dílu m2	Označení dílu
265/2	2	62 92	lesní poz	265/2	1	72 73	lesní poz		0	265/2		155	1	72 73	
				265/12		12 65	ostat.pl. / jiná plocha		2	265/2		155		12 65	
				265/13		69 89	lesní poz		0	265/2		155		69 89	
				265/14		7 65	ostat.pl. / ostat.komunikace		2	265/2		155		7 65	
679/2		6 78	ostat.pl. / ostat.komunikace	679/2		6 78	ostat.pl. / ostat.komunikace		0			10001			
	2	69 70			2	69 70									

Seznam souřadnic (S-JTSK)

Číslo bodu	Souřadnice pro zápis do KN Y	X	Kód kvality	Poznámka
27-35	634217,74	1164114,92	3	trubka
27-36	634235,44	1164126,98	3	trubka
27-501	634291,60	1164118,34	3	zab.trubka
1	634258,12	1164123,49	3	dočasně kolík - § 91,odst.6
2	634223,91	1164157,56	3	dočasně kolík - § 91,odst.6
3	634202,14	1164148,30	3	dočasně kolík - § 91,odst.6
4	634210,79	1164164,45	3	dočasně kolík - § 91,odst.6
5	634206,46	1164162,60	3	dočasně kolík - § 91,odst.6
6	634173,84	1164252,99	3	dočasně kolík - § 91,odst.6
7	634168,52	1164251,48	3	dočasně kolík - § 91,odst.6
8	634165,92	1164266,69	3	dočasně kolík - § 91,odst.6
9	634171,85	1164267,06	3	dočasně kolík - § 91,odst.6
10	634179,21	1164302,46	3	hřeb v asfaltu
11	634183,31	1164298,70	3	hřeb v asfaltu

Zpřesnění geometrického a polohového určení pozemků podle § 50 odst. 1 písm. a) katastrálního zákona navržené v tomto geometrickém plánu lze v katastru nemovitostí provést jen na základě souhlasného prohlášení

GEOMETRICKÝ PLÁN pro

průběh vlastníky zpřesněné

hranice pozemků a rozdělení pozemku

Vyhotovil: *KV GEO s.r.o.*
Polní 696/11
594 01 Velké Meziříčí

Číslo plánu: ***392-912/2023***

Okres: *Třebíč*

Obec: *KRAMOLÍN*

Kat. území: *KRAMOLÍN*

Mapový list: *HROTOVICE 3-2/12*

Dosavadním vlastníkům pozemků byla poskytnuta možnost seznámit se v terénu s průběhem navrhovaných nových hranic, které byly označeny předepsaným způsobem:

viz seznamsouřadnic

Geometrický plán ověřil úředně oprávněný zeměměřický inženýr:

Jméno,příjmení: *Ing.Radek Kliner*

Číslo položky seznamu úředně oprávněných zeměměřických inženýrů: *2745/2015*

Dne: Číslo:

Náležitostmi a přesností odpovídá právním předpisům

Katastrální úřad souhlasí s očíslováním parcel.

Stejnopis ověřil úředně oprávněný zeměměřický inženýr:

Jméno,příjmení:

Číslo položky seznamu úředně oprávněných zeměměřických inženýrů:

Dne: Číslo:

Tento stejnopis odpovídá geometrickému plánu v elektronické podobě uloženému v dokumentaci katastrálního úřadu.

Ověření stejnopisu geometrického plánu v listinné podobě.