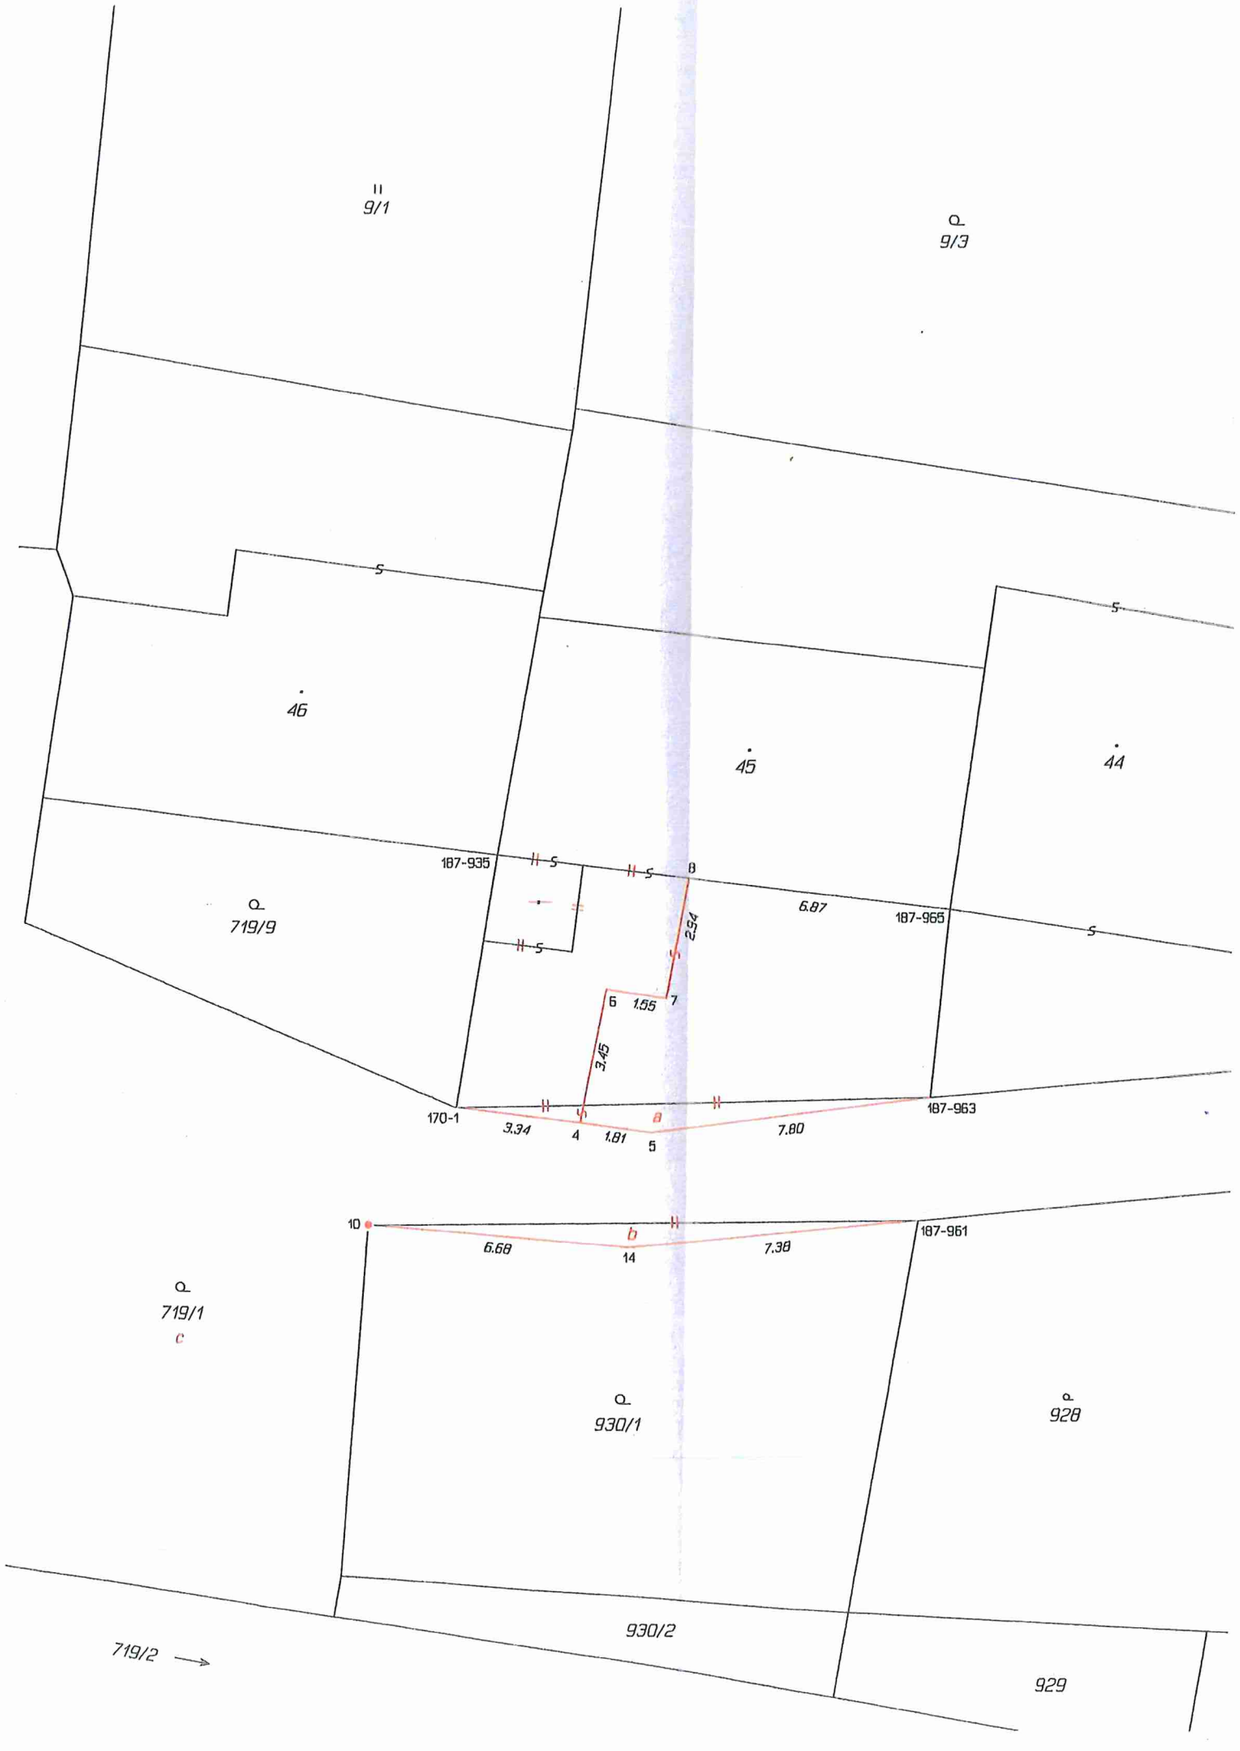


VÝKAZ DOSAVADNÍHO A NOVÉHO STAVU ÚDAJŮ KATASTRU NEMOVITOSTÍ

Dosavadní stav					Nový stav							Porovnání se stavem evidence právních vztahů						
Označení pozemku parc. číslem	Výměra parcely			Druh pozemku / Způsob využití	Označení pozemku parc. číslem	Výměra parcely			Druh pozemku / Způsob využití	Typ stavby	Způs. určení výměr	Díl přechází z pozemku označeného v		Číslo listu vlastnictví	Výměra dílu			Označení dílu
	ha	m²				ha	m²					katastru nemovitostí	dřívější poz. evidenci		ha	m²		
st.45		1	49	zast. pl.	st.45		1	53	zast. pl.	č.p.32 rod.dům	0	st.45		178		1	49	celá
719/1		71	64	zahrada	719/1		71	64	zahrada		0	719/1		1			4	a
												930/1		178		1	53	
																71	60	c
																	4	b
																71	64	
930/1		1	30	zahrada	930/1		1	26	zahrada		0	930/1		178		1	26	
		74	43				74	43										

Seznam souřadnic (S-JTSK)

Číslo bodu	Souřadnice pro zápis do KN Y	X	Kód kv.	Souřadnice určené měřením Y	X	Poznámka
170-1	566766.25	1134346.34	8	566766.41	1134346.31	roh budovy
187-935	566765.28	1134339.91	8			roh budovy
187-961	566754.42	1134349.15	8	566754.48	1134349.08	sloupek plotu
187-963	566754.12	1134346.03	8	566753.54	1134346.01	roh zdi
187-965	566753.65	1134341.25	8			roh budovy
4	566763.09	1134346.71	3			roh budovy
5	566761.29	1134346.95	3			roh zdi
6	566762.45	1134343.32	3			roh budovy
7	566760.93	1134343.54	3			roh budovy
8	566760.37	1134340.48	8	566760.40	1134340.65	roh budovy
10	566768.47	1134349.32	3			sloupek plotu
14	566761.82	1134349.87	3			kolík - bod ohrožen stavební činností

Souřadnice bodů na dosavadní hranici pozemku určené měřením v terénu budou pro zápis do katastru nemovitostí upraveny podle dosavadního určení hranice lomovými body s kódem charakteristiky kvality souřadnic vyšším než 3. Důvodem je nerealizované zpřesnění této hranice, ke kterému je nutné doložit listinu prokazující shodu vlastníků na jejím průběhu (§ 50 odst. 1 písm. a) katastrálního zákona).

Údaje o BPEJ k parcelám nového stavu dle tohoto geometrického plánu budou převzaty z RÚIAN a jsou po dobu do příslušného zápisu do katastru dostupné v aplikaci Nahlížení do KN na adrese https://nahlizenidokn.cuzk.gov.cz v části Informace z katastrálního území.

GEOMETRICKÝ PLÁN pro

rozdělení pozemku, změnu obvodu budovy, průběh vlastníky zpřesněné hranice pozemků

Geometrický plán ověřil autorizovaný zeměměřický inženýr:
Jméno, příjmení: Ing. Jana Kirnerová
Číslo položky rejstříku autorizovaných zeměměřických inženýrů: 2481
Dne: 25. listopadu 2025 Číslo: 141/2025
Náležitostmi a přesností odpovídá právním předpisům.

Stejnopis ověřil autorizovaný zeměměřický inženýr:
Jméno, příjmení: Ing. Jana Kirnerová
Číslo položky rejstříku autorizovaných zeměměřických inženýrů: 2481
Dne: 4. prosince 2025 Číslo: 183/2025
Tento stejnopis odpovídá geometrickému plánu v elektronické podobě uloženému v dokumentaci katastrálního úřadu.

Vyhotovitel: Ing. Jana Kirnerová
Určice 106
798 04 Určice

Číslo plánu: 255-133/2024
Okres: Prostějov
Obec: Plumlov
Kat. území: Soběsuky u Plumlova
Mapový list: Prostějov 6-7/12

Dosavadním vlastníkům pozemků byla poskytnuta možnost seznámit se v terénu s průběhem navrhovaných nových hranic, které byly označeny předepsaným způsobem:

Katastrální úřad souhlasí s očíslováním parcel.

Ing. Martin Dvořák
KÚ pro Olomoucký kraj
KP Prostějov
PGP 1782/2025-709
2025.12.03 08:13:32 +01'00'

Ověření stejnopisu geometrického plánu v listinné podobě.

Ing. Jana Kirnerová
Autorizovaný zeměměřický inženýr