VÝKAZ DOSAVADNÍHO A NOVÉHO STAVU ÚDAJŮ KATASTRU NEMOVITOSTÍ

Dosavadní stav


Označení pozemku parc. číslem	Výměra parcely ha	Výměra parcely m²	Druh pozemku / Způsob využití
530/1		21 74	ostat. pl. / ostat.komunikace
601		4 28	ostat. pl. / ostat.komunikace
		26 02	

Nový stav

Označení pozemku parc. číslem	Výměra parcely ha	Výměra parcely m²	Druh pozemku / Způsob využití	Typ stavby / Způsob využití	Způs. určení výměr
530/1		21 70	ostat. pl. / ostat.komunikace		0
601/1		4 10	ostat. pl. / ostat.komunikace		2
601/2		20	jiná plocha		2
601/3		2	ostat. pl. / jiná plocha		2
		(26 02)			
		26 02			

Porovnání se stavem evidence právních vztahů

Díl přechází z pozemku označeného v katastru nemovitostí	Díl přechází z pozemku označeného v dřívější poz. evidenci	Číslo listu vlastnictví	Výměra dílu ha	Výměra dílu m²	Označení dílu
530/1		1		21 74	celá
601		1		4 28	celá
				26 02	

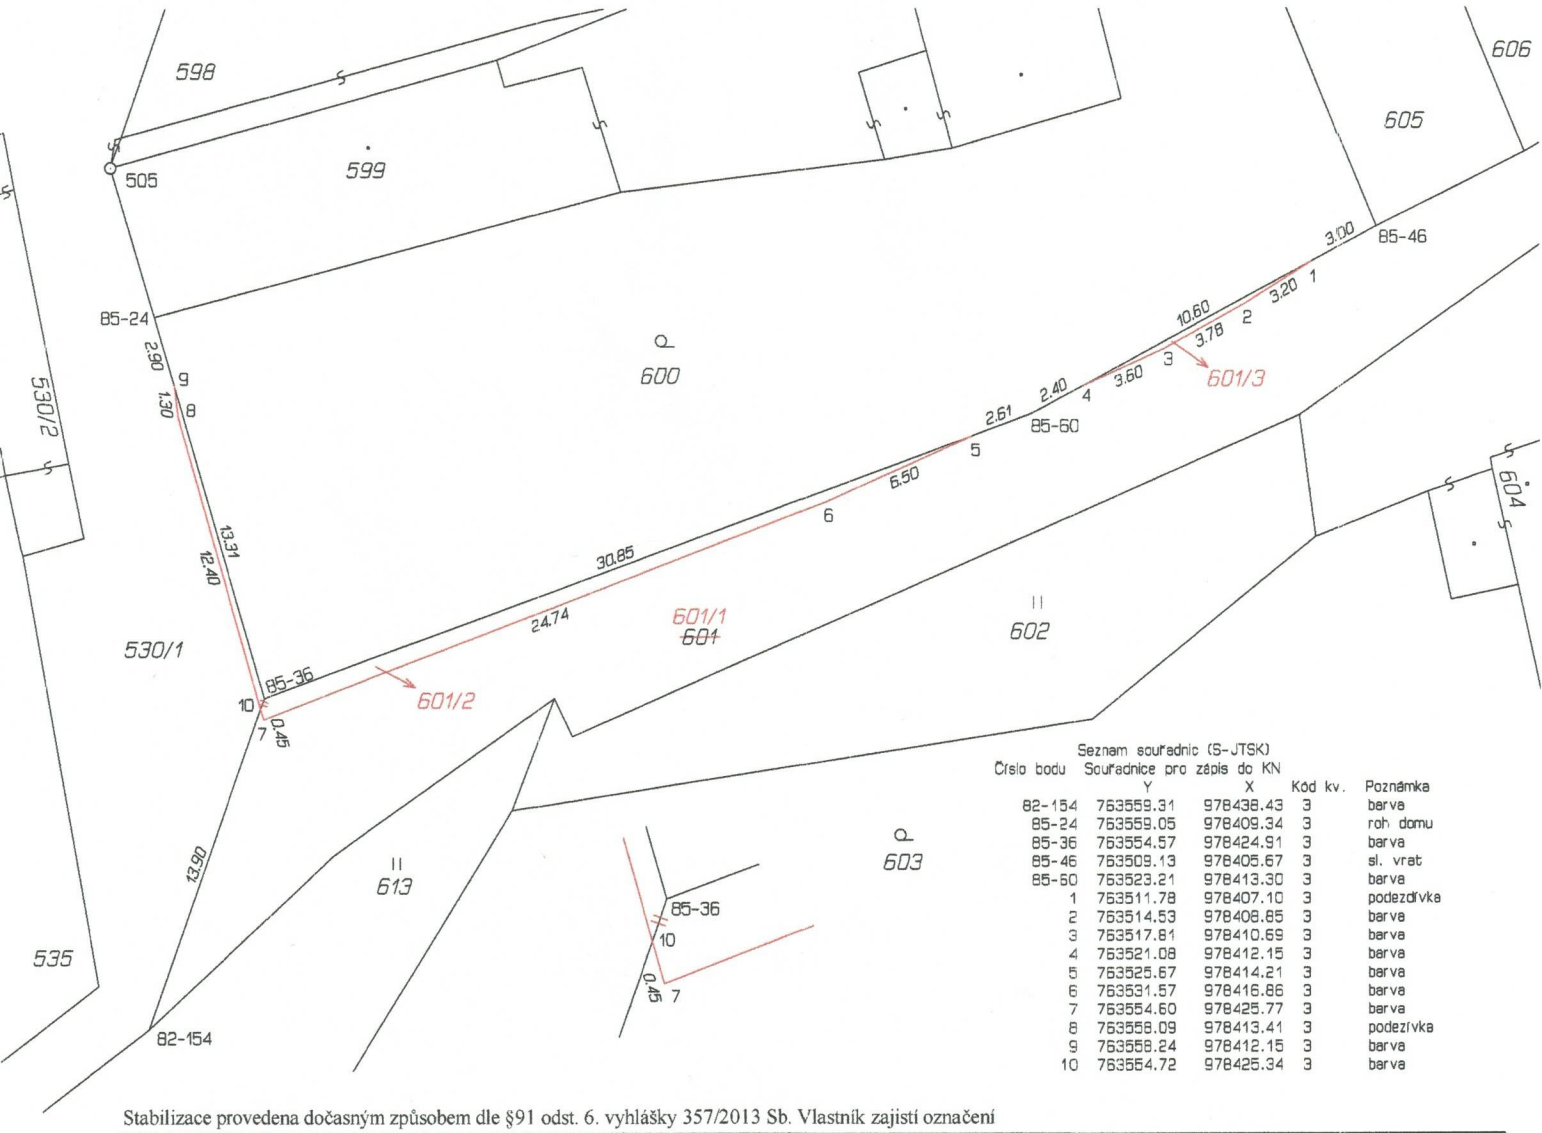

Seznam souřadnic (S-JTSK)

Číslo bodu	Souřadnice pro zápis do KN Y	X	Kód kv.	Poznámka
82-154	763559.31	978438.43	3	barva
85-24	763559.05	978409.34	3	roh domu
85-36	763554.57	978424.91	3	barva
85-46	763509.13	978405.67	3	sl. vrat
85-50	763523.21	978413.30	3	barva
1	763511.78	978407.10	3	podezdívka
2	763514.53	978408.85	3	barva
3	763517.81	978410.69	3	barva
4	763521.08	978412.15	3	barva
5	763525.67	978414.21	3	barva
6	763531.57	978416.86	3	barva
7	763554.60	978425.77	3	barva
8	763558.09	978413.41	3	podezdívka
9	763558.24	978412.15	3	barva
10	763554.72	978425.34	3	barva

Stabilizace provedena dočasným způsobem dle §91 odst. 6. vyhlášky 357/2013 Sb. Vlastník zajistí označení

GEOMETRICKÝ PLÁN pro

rozdělení pozemku, změnu hranic pozemků

Geometrický plán ověřil autorizovaný zeměměřický inženýr:

Jméno, příjmení: Ing. Jan Ganaj

Číslo položky rejstříku autorizovaných zeměměřických inženýrů: 2327/07

Dne: 25.2.2026 Číslo: 161/2026

Náležitostmi a přesností odpovídá právním předpisům.

Stejnopis ověřil autorizovaný zeměměřický inženýr:

Jméno, příjmení: Ing. Jan Ganaj

Číslo položky rejstříku autorizovaných zeměměřických inženýrů: 2327/07

Dne: 4.3.2026 Číslo: 147/2026

Tento stejnopis odpovídá geometrickému plánu v elektronické podobě uloženému v dokumentaci katastrálního úřadu.

Vyhotovitel: Filip Votrubec
U Podjezdu 523/2
400 07 Ústí n.L.
www.geovot.cz

Číslo plánu: 444-167/2025

Okres: Ústí nad Labem

Obec: Trmice

Kat. území: Koštov

Mapový list: Ústí nad Labem 5-9/21

Dosavadním vlastníkům pozemků byla poskytnuta možnost seznámit se v terénu s průběhem navrhovaných nových hranic, které byly označeny předepsaným způsobem:
viz seznam souřadnic

Katastrální úřad souhlasí s očíslováním parcel.

Bc. Miroslava Hájková
Katastrální úřad pro Ústecký kraj,
Katastrální pracoviště Ústí nad Labem
PGP-242/2026-510
2026.03.03 14:47:12 +01'00'

Ověření stejnopisu geometrického plánu v listinné podobě.

Ing. Jan Ganaj
Autorizovaný zeměměřický inženýr