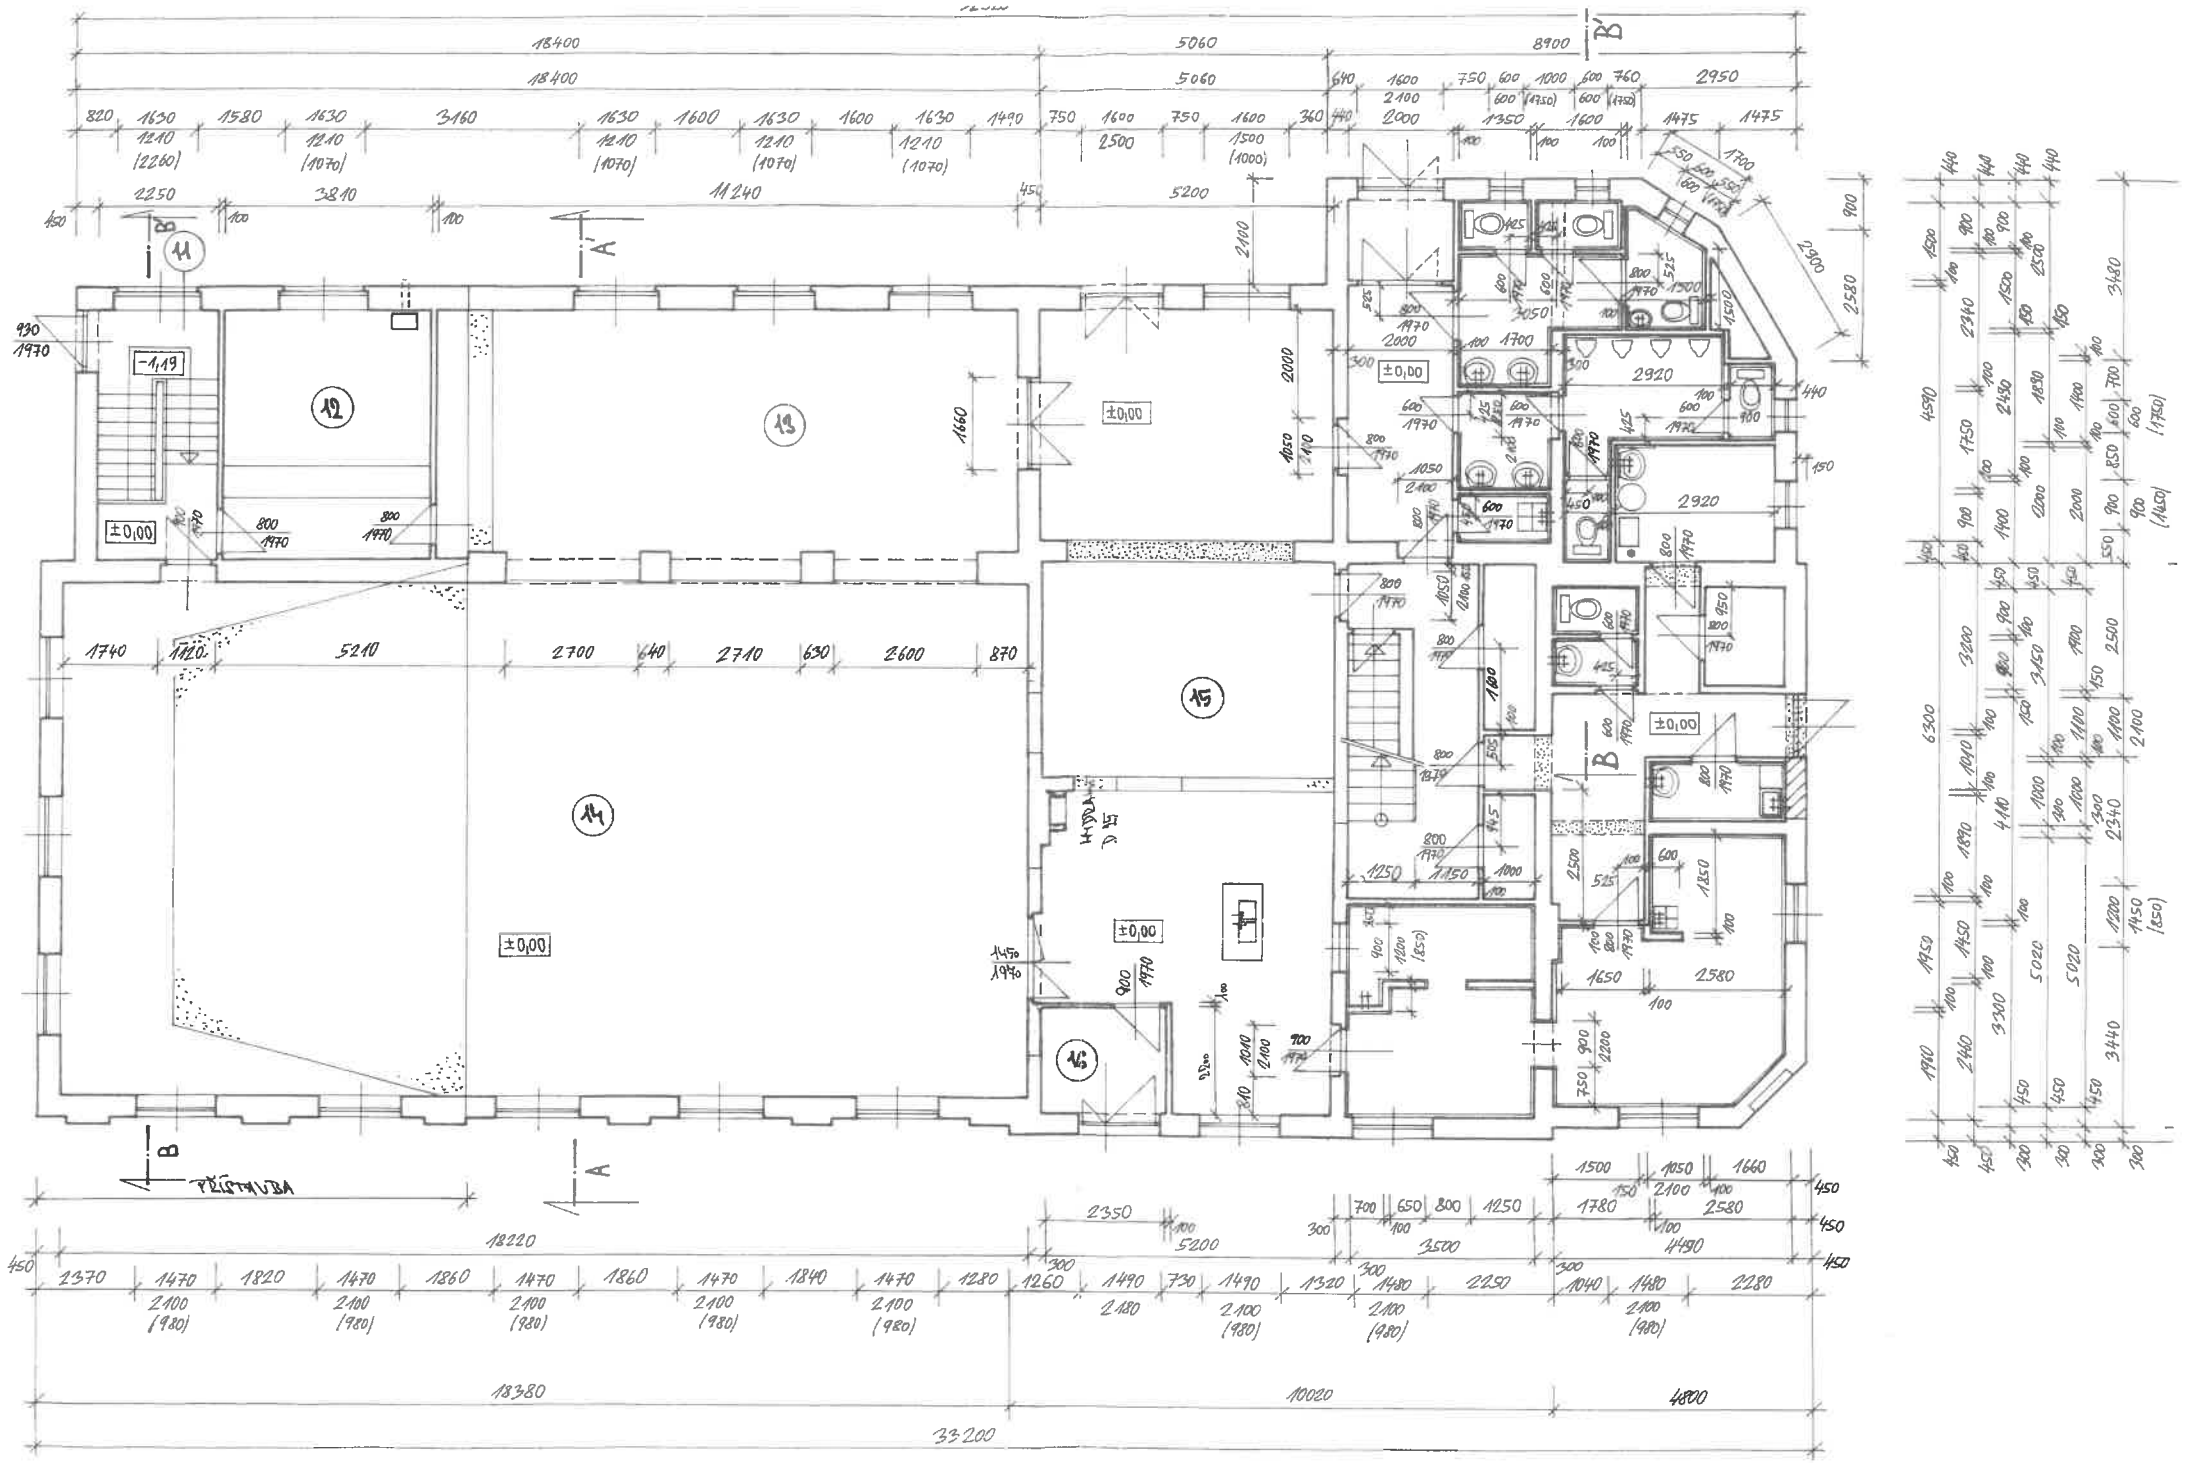

11
12
13
14
15
16
-1,19
±0,00
PŘÍSTAVBA
A
B
B'