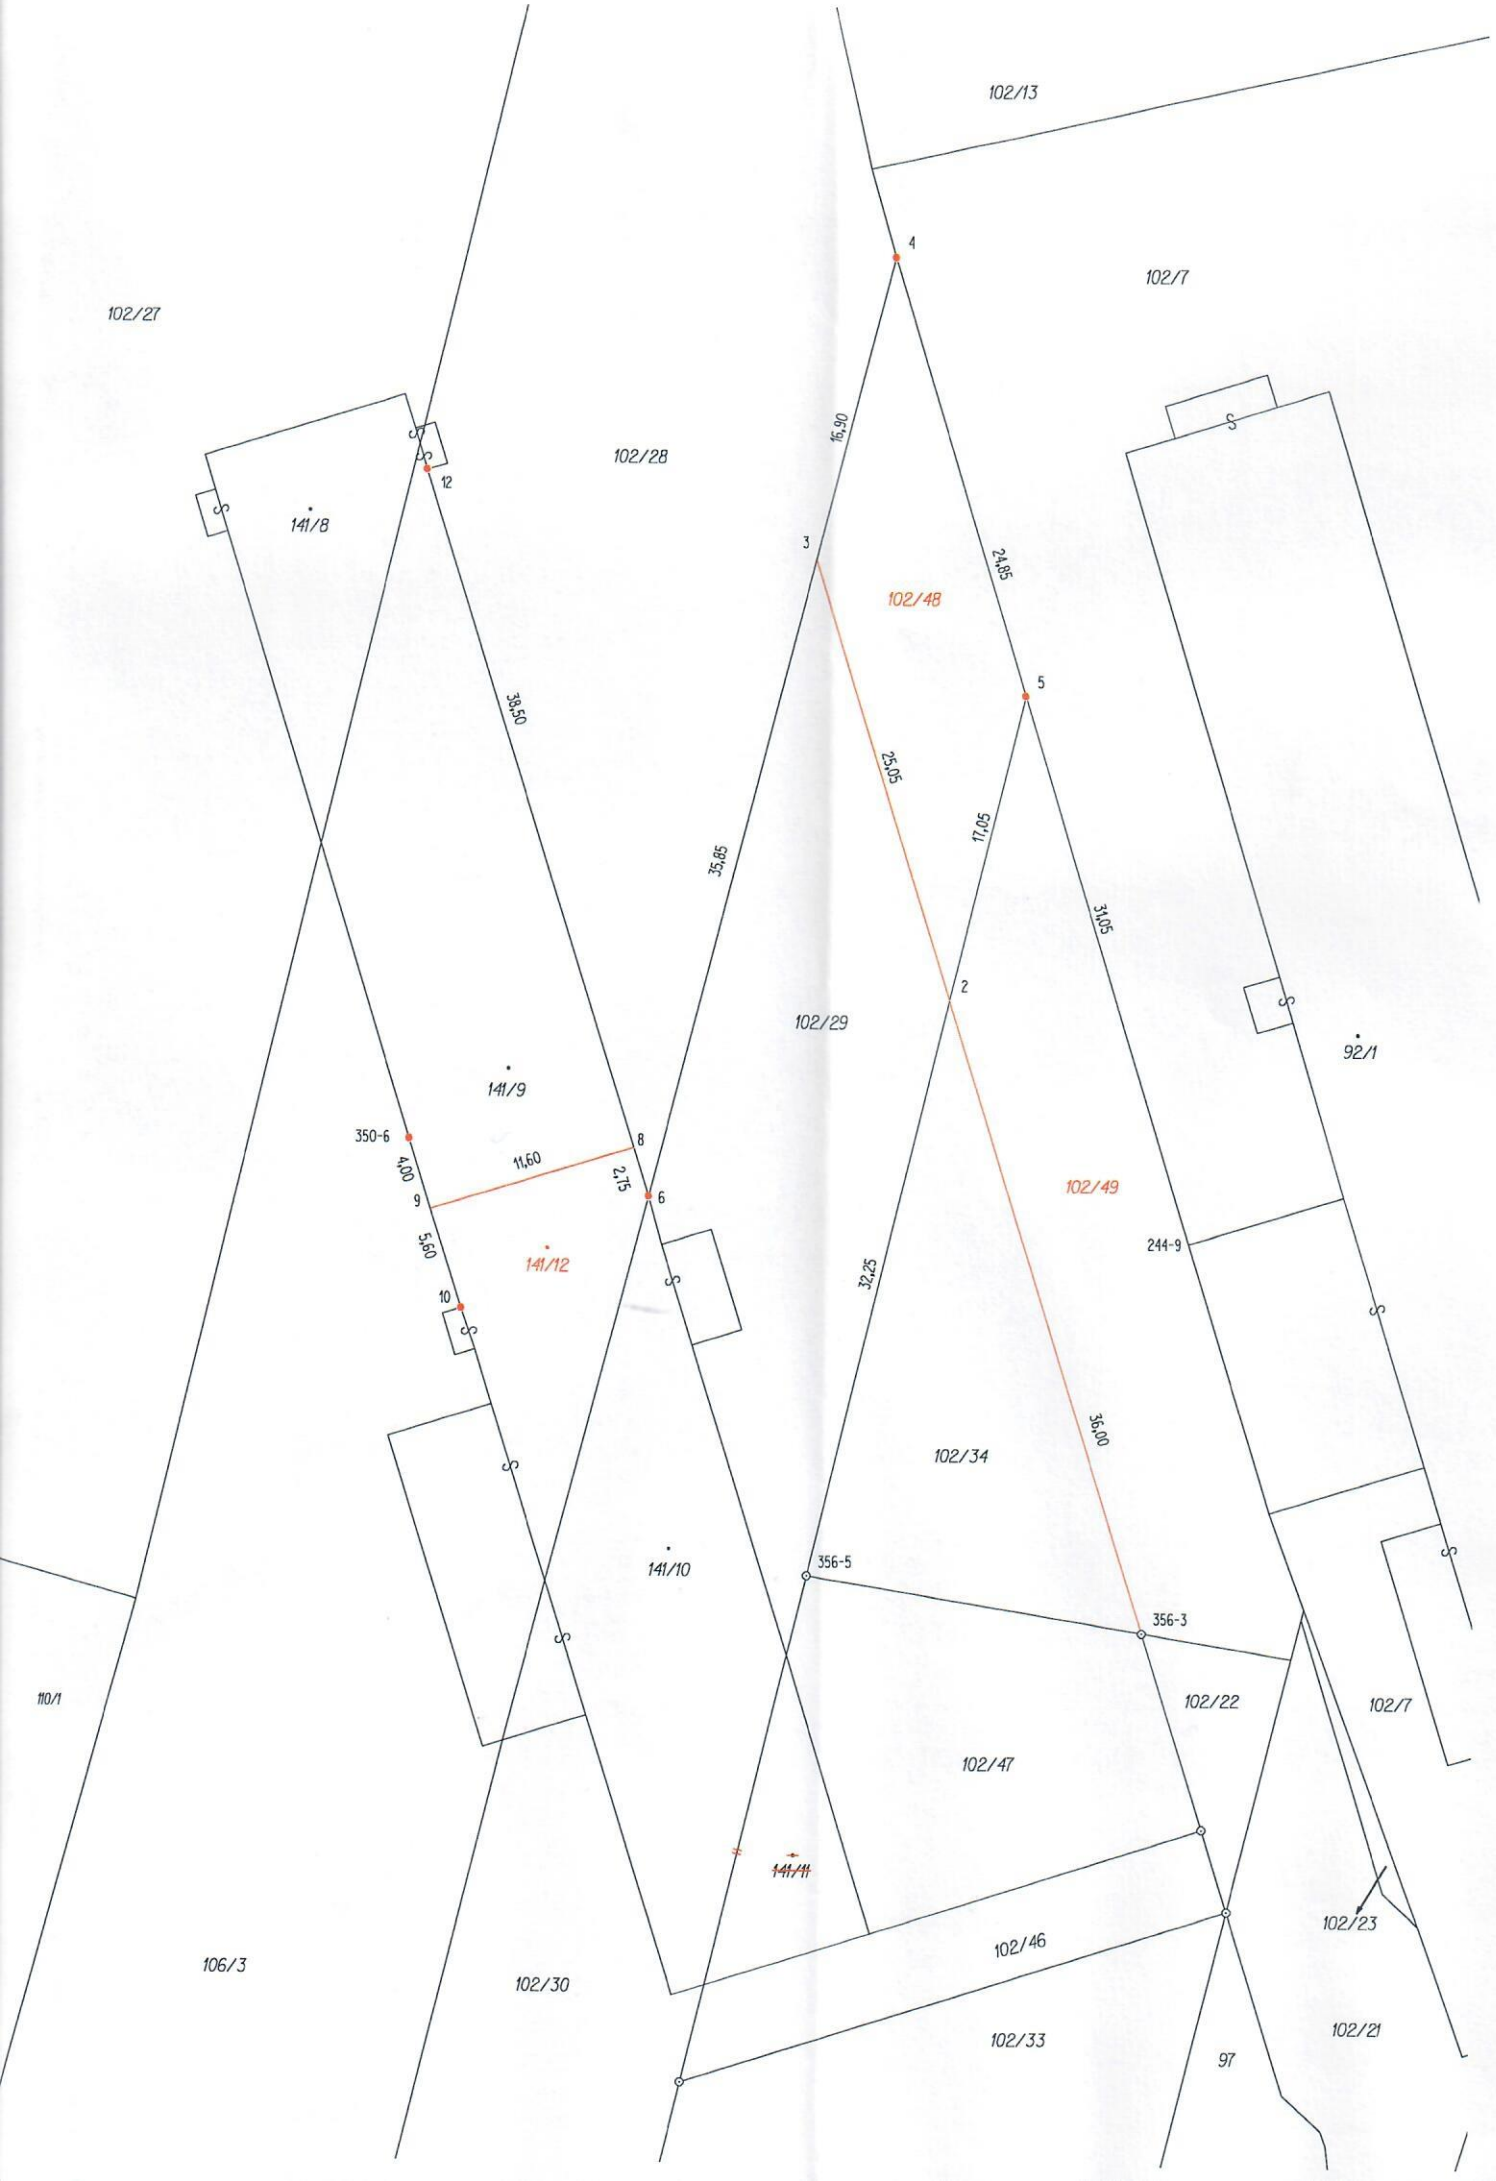

102/13
102/7
102/27
102/28
141/8
12
4
16,90
3
24,85
102/48
5
38,50
25,05
17,05
35,85
31,05
2
102/29
92/1
141/9
350-6
8
11,60
4,00
2,75
9
6
102/49
5,60
141/12
10
244-9
32,25
36,00
102/34
141/10
356-5
356-3
110/1
102/22
102/7
102/47
141/11
102/23
106/3
102/46
102/30
102/33
102/21
97

VÝKAZ DOSAVADNÍHO A NOVÉHO STAVU ÚDAJŮ KATASTRU NEMOVITOSTÍ

Dosavadní stav				Nový stav						Porovnání se stavem evidence právních vztahů					
Označení pozemku parc. číslem	Výměra parcely ha	Výměra parcely m2	Druh pozemku / Způsob využití	Označení pozemku parc. číslem	Výměra parcely ha	Výměra parcely m2	Druh pozemku / Způsob využití	Typ stavby / Způsob využití	Způs.urč. výměr	Díl přechází z pozemku označeného v: katastru nemovitostí	Díl přechází z pozemku označeného v: dřívější poz. evidenci	Číslo listu vlastnictví	Výměra dílu ha	Výměra dílu m2	Označení dílu
st.141/9		5 78	zast. pl.	st.141/9		3 52	zast. pl.	č.p.79 / zemstav	0	st.141/9		217		3 52	
				st.141/12		2 26	zast. pl.	zemstav bez čp/če	0	st.141/9		217		2 26	
st.141/10		3 32	zast. pl.	st.141/10		4 07	zast. pl.	zemstav bez čp/če	0	st.141/10		106		3 32	celá
st.141/11		75	zast. pl.	zaniká				zemstav		st.141/11		106		75	celá
														4 07	
102/7		28 53	ostat.pl. / manipulační pl.	102/7		28 53	ostat.pl. / manipulační pl.		0			257			
102/28		11 97	ostat.pl. / manipulační pl.	102/28		11 97	ostat.pl. / manipulační pl.		0			205			
102/29		6 88	ostat.pl. / manipulační pl.	102/29		4 68	ostat.pl. / manipulační pl.		0	102/29		106		4 68	
				102/48		2 20	ostat.pl. / manipulační pl.		2	102/29		106		2 20	
102/34		7 09	ostat.pl. / manipulační pl.	102/34		2 99	ostat.pl. / manipulační pl.		2	102/34		1		2 99	
				102/49		4 10	ostat.pl. / manipulační pl.		0	102/34		1		4 10	
106/3		18 94	ostat.pl. / manipulační pl.	106/3		18 94	ostat.pl. / manipulační pl.		0			106			
		83 26				83 26									

Seznam souřadnic (S-JTSK)

Číslo bodu	Souřadnice pro zápis do KN Y	X	Kód kvality	Poznámka
244-9	622989,57	1142755,89	3	roh budovy
350-6	623032,26	1142750,62	3	barva na budově
356-3	622991,96	1142777,06	3	mezník z plastu
356-5	623010,32	1142774,09	3	mezník z plastu
2	623002,76	1142742,76	3	hřeb
3	623010,31	1142718,89	3	hřeb
4	623006,14	1142702,54	3	barva na ohrad.zdi
5	622998,77	1142726,24	3	barva na ohrad.zdi
6	623019,16	1142753,58	3	barva na budově
8	623019,99	1142750,99	3	roh budovy
9	623031,05	1142754,43	3	roh budovy
10	623029,35	1142759,78	3	roh budovy
12	623031,66	1142714,34	3	roh budovy

Zpřesnění geometrického a polohového určení pozemků podle § 50 odst. 1 písm. a) katastrálního zákona navržené v tomto geometrickém plánu lze v katastru nemovitostí provést jen na základě souhlasného prohlášení.

GEOMETRICKÝ PLÁN

pro

průběh vlastníky zpřesněné hranice pozemků, rozdělení pozemku

změnu obvodu budovy, která je hlavní stavbou na pozemku

Vyhotovil: *Geohunter s.r.o.*
Zahradní 1215
763 02 Zlín- Malenovice

Číslo plánu: ***359-3791/2026***

Okres: *Žďár nad Sázavou*

Obec: *BŘEZSKÉ*

Kat. území: *BŘEZSKÉ*

Mapový list *TIŠNOV 9-1/24*

Dosavadním vlastníkům pozemků byla poskytnuta možnost seznámit se v terénu s průběhem navrhovaných nových hranic, které byly označeny předepsaným způsobem:

viz. seznam souřadnic

Geometrický plán ověřil autorizovaný zeměměřický inženýr:

Jméno,příjmení: *Ing. David Kozlík*

Číslo položky rejstříku autorizovaných zeměměřických inženýrů: *2809*

Dne: 22.6.2026 Číslo: 352/2026

Náležitostmi a přesností odpovídá právním předpisům

Katastrální úřad souhlasí s očíslováním parcel.

Hana Hanušková
KÚ pro Vysočinu, KP Žďár nad Sázavou
PGP-900/2026-714
2026.06.30 11:38:23 +02'00'

Stejnopis ověřil autorizovaný zeměměřický inženýr:

Jméno,příjmení: ING. DAVID KOZLÍK

Číslo položky rejstříku autorizovaných zeměměřických inženýrů: 2809

Dne: 14.7.2026 Číslo: 407/2026

Tento stejnopis odpovídá geometrickému plánu v elektronické podobě uloženému v dokumentaci katastrálního úřadu.

Ověření stejnopisu geometrického plánu v listinné podobě.

Ing. David Kozlík
Autorizovaný zeměměřický inženýr