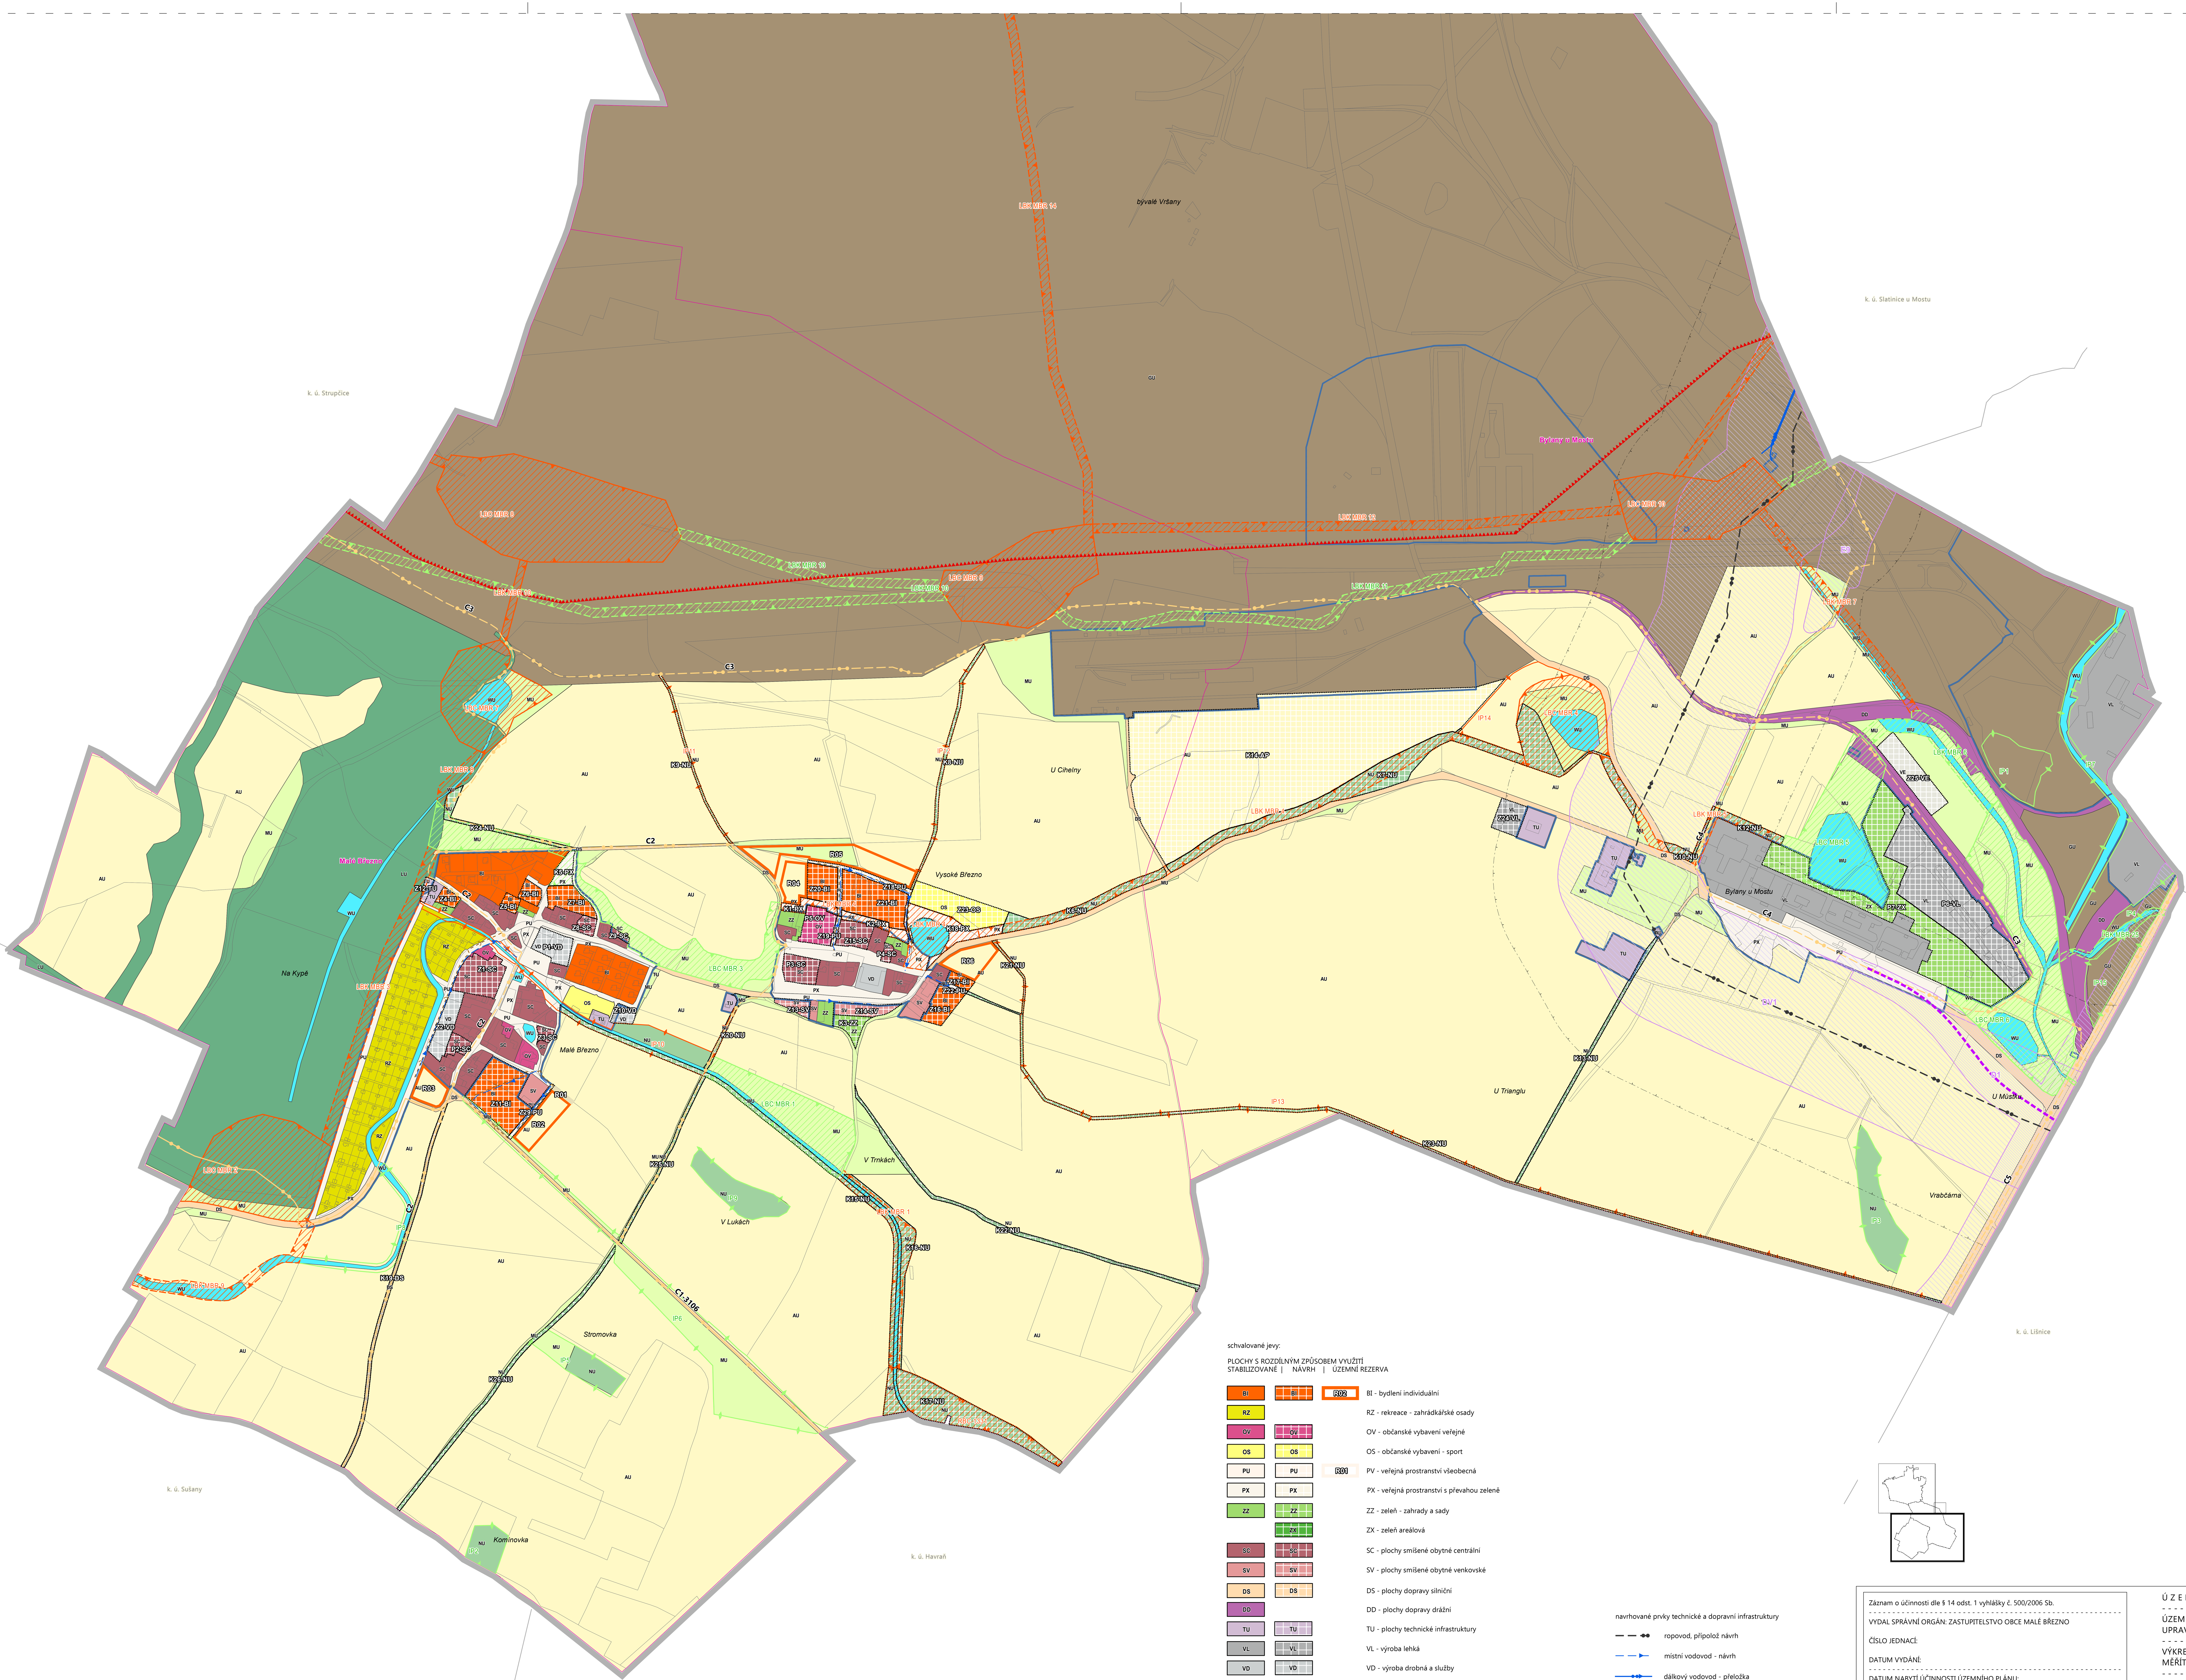


schvalované jevy:

PLOCHY S ROZDÍLNÝM ZPŮSOBEM VYUŽITÍ
STABILIZOVANÉ | NÁVRH | ÚZEMNÍ REZERVA

- BI - bydlení individuální
- RZ - rekreace - zahrádkářské osady
- OV - občanské vybavení veřejné
- OS - občanské vybavení - sport
- PV - veřejná prostranství všeobecná
- PX - veřejná prostranství s převahou zeleně
- ZZ - zeleň - zahrady a sady
- ZX - zeleň areálová
- SC - plochy smíšené obytné centrální
- SV - plochy smíšené obytné venkovské
- DS - plochy dopravy silniční
- DD - plochy dopravy drážní
- TU - plochy technické infrastruktury
- VL - výroba lehká
- VD - výroba drobná a služby
- VE - výroba energie z obnovitelných zdrojů
- WU - plochy vodní a vodohospodářské
- NU - plochy přírodní
- AU - plochy zemědělské
- LU - plochy lesní
- MU - plochy smíšené nezastavěného území
- GU - plochy těžby nerostů

navrhované prvky technické a dopravní infrastruktury

- ropovod, přípolož návrh
- místní vodovod - návrh
- dálkový vodovod - přeložka
- návrh místní splaškové kanalizace
- osa navrhované přeložky silnice III. třídy
- návrh cyklotrasy

stávající prvky dopravní infrastruktury

- cyklotrasa, stávající

informativní jevy, administrativní členění

- hranice řešeného území
- hranice katastrů
- hranice parcel KN

schvalované jevy, základní členění území

- zastavěné území, k datu 25. 11. 2020
- Z1-BI zastavitelná plocha
- P1-SV plocha přestavby
- K4-NP plocha změny v krajině

schvalované jevy, prvky ÚSES

- RBC1 RBC, regionální biocentrum - nefunkční
- LBC1 LBC, lokální biocentrum - funkční
- LBC1 LBC, lokální biocentrum - nefunkční
- LBK1 LBK, lokální biokoridor - funkční
- LBK1 LBK, lokální biokoridor - nefunkční
- IP1 interakční prvek
- IP1 interakční prvek k založení

koridory nad plochami s rozdílným způsobem využití z nadřazené dokumentace

- D1 koridor dopravní stavby (D1) na silnici I/27
- DV1 koridor ropovodu (DV1)
- E9 koridor el. vedení VVN (E9)

vybrané limity využití území

- územně ekologické limity těžby (ÚEL2)
- ochranné pásmo ropovodu

Záznam o účinnosti dle § 14 odst. 1 vyhlášky č. 500/2006 Sb.

VYDAL SPRÁVNÍ ORGÁN: ZASTUPITELSTVO OBCE MALÉ BŘEZNO

ČÍSLO JEDNACÍ:

DATUM VYDÁNÍ:

DATUM NABYTÍ ÚČINNOSTI ÚZEMNÍHO PLÁNU:

POŘIZOVATEL: OBEC MALÉ BŘEZNO
OPRÁVNĚNÁ ÚŘEDNÍ OSOBA POŘIZOVATELE: Ing. arch. MICHAELA ČEJKOVÁ

Podpis, otisk razítka správního orgánu:

ÚZEMNÍ PLÁN - MALÉ BŘEZNO

ÚZEMNÍ PLÁN S PRVKY REGULAČNÍHO PLÁNU
UPRAVENÝ NÁVRH PRO SCHVÁLENÍ ZASTUPITELSTVEM, 11/2023

VÝKRES: 1b) HLAVNÍ VÝKRES, LIST1
MĚŘÍTKO VÝKRESU 1: 5 000, FORMÁT LISTU: A0

OBJEDNATEL: OBEC MALÉ BŘEZNO
ZASTUPUJE STAROSTA OBCE: FRANTIŠEK ŠTRÉBL
POŘIZOVATEL: OBEC MALÉ BŘEZNO
OPRÁVNĚNÁ OSOBA POŘIZOVATELE: Ing. arch. MICHAELA ČEJKOVÁ

ZPRACOVATEL: Ing. arch. MARTIN WEDELL, ČKA 04731,
AUTORIZOVANÝ ARCHITEKT V OBORU URBANISMUS,
ÚZEMNÍ PLÁNOVÁNÍ, ŽEROTÍNOVA 1509/51, 130 00 PRAHA 3
KRAJINNÁ ARCHITEKTURA, ÚSES: LIVINGINGREEN, s. r. o.,
Ing. LENKA VYHNÁLKOVÁ, ČKA 04420,
Ing. JANA HORÁČKOVÁ, Ing. PAVLÍNA ELFOVÁ
VODOHOSPODÁŘSKÉ ŘEŠENÍ: Ing. MOJMÍR HNILICA, ČKAIT 0000311
DOPRAVNÍ ŘEŠENÍ: Ing. JAN RAMBOUSEK, ČKAIT 0013682