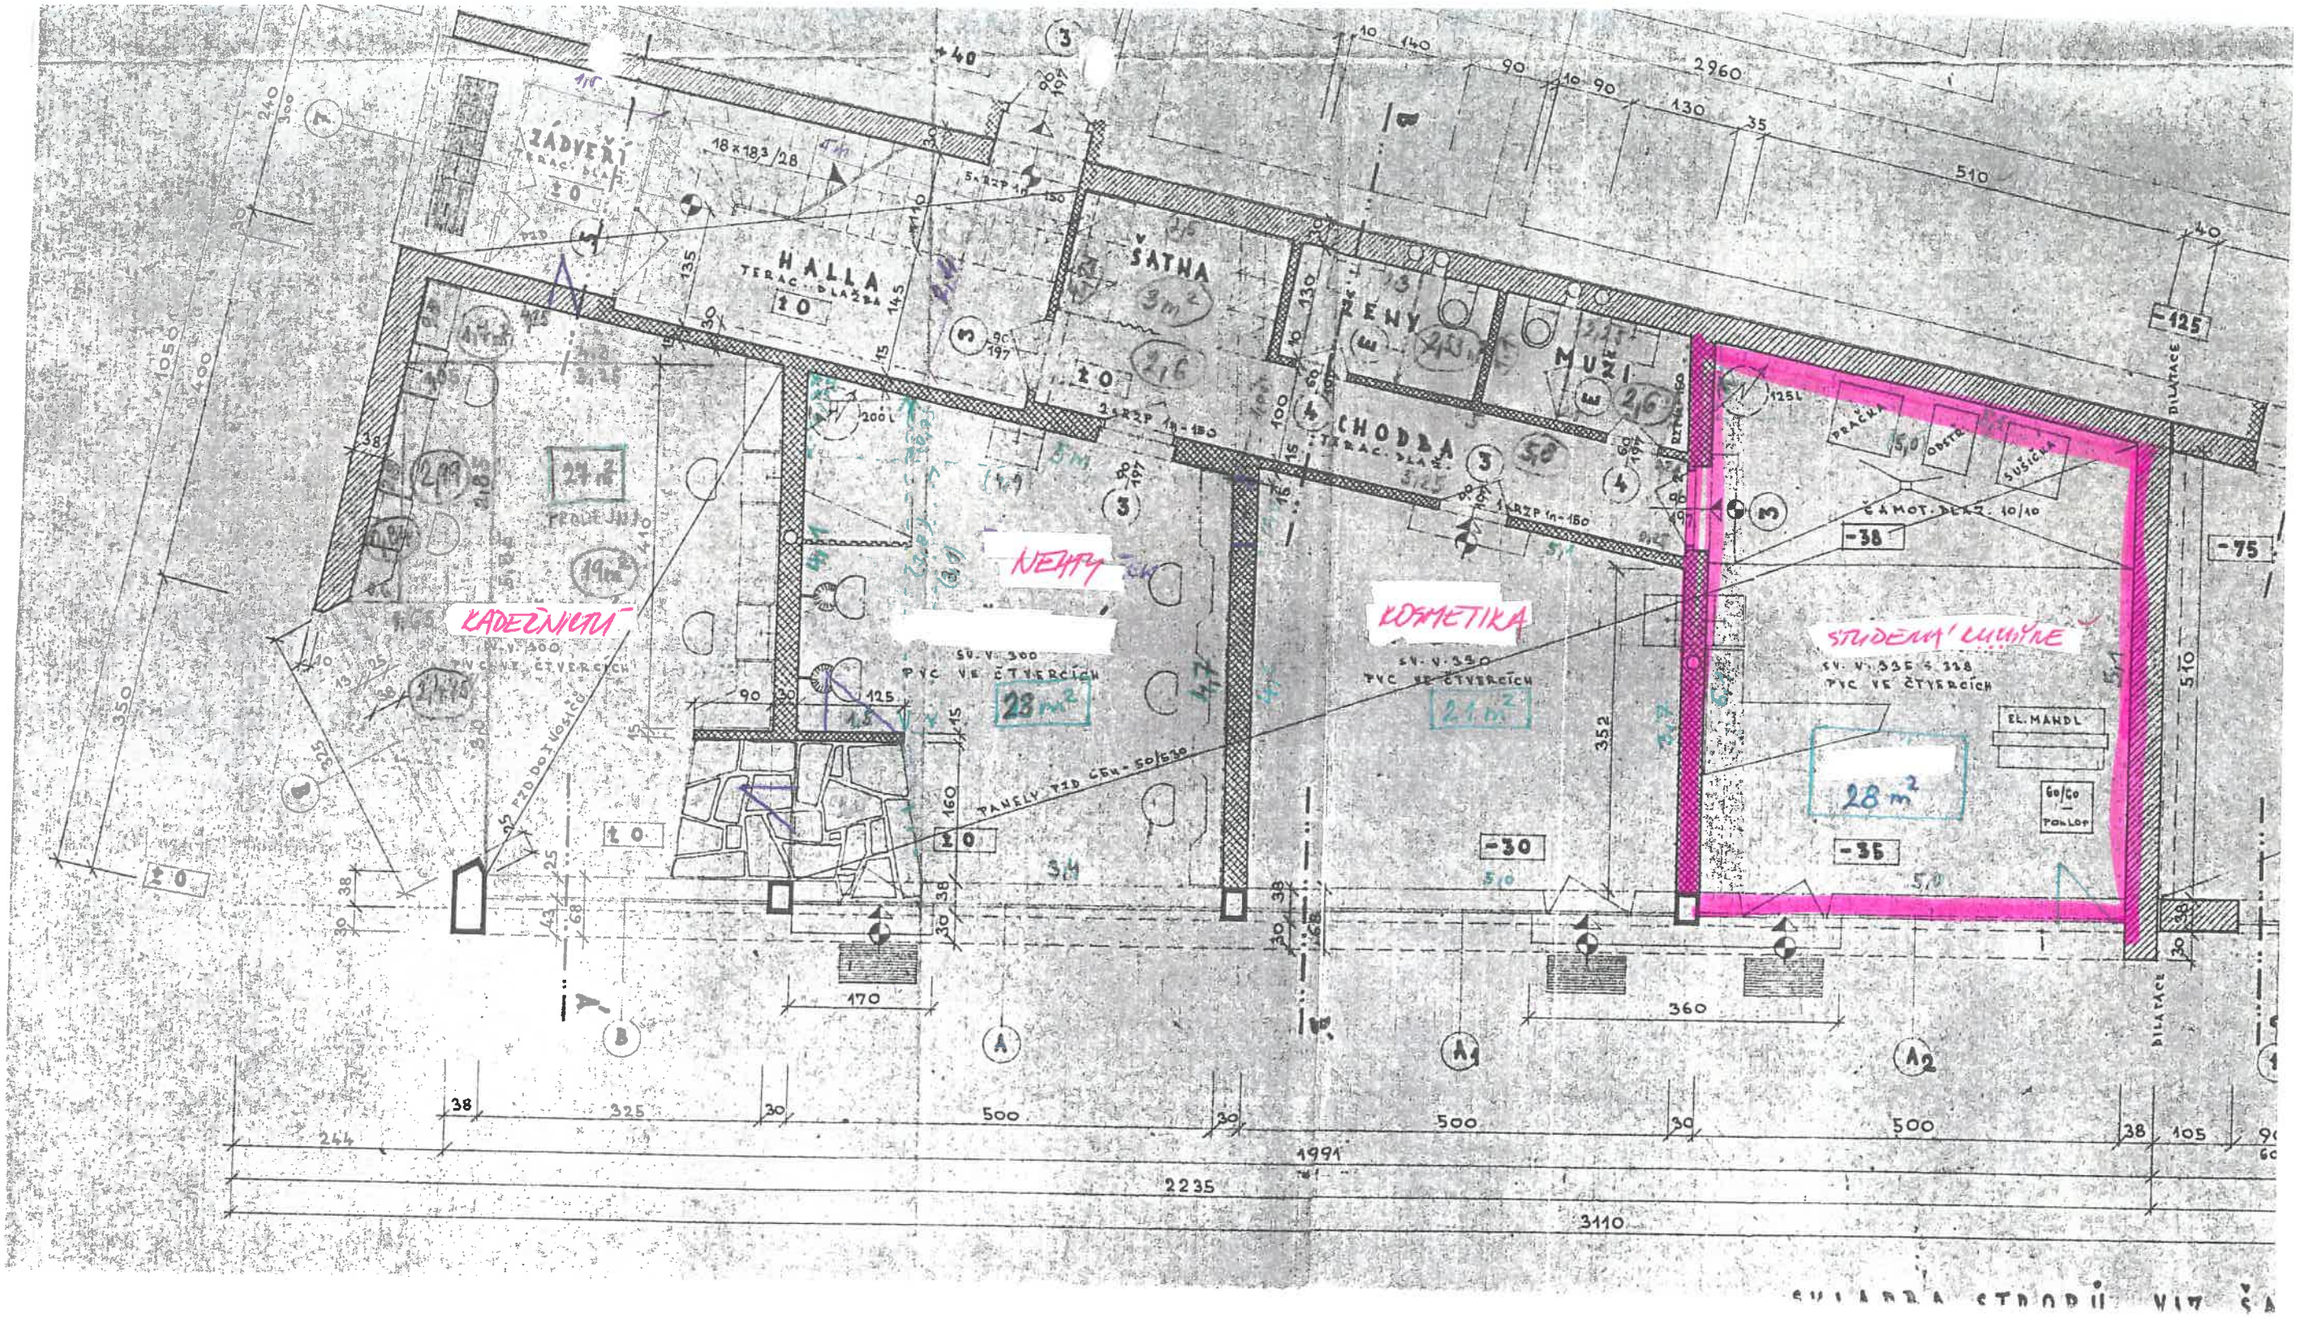

MERS 2737/26

ZÁMĚR „Jirkovská 624“