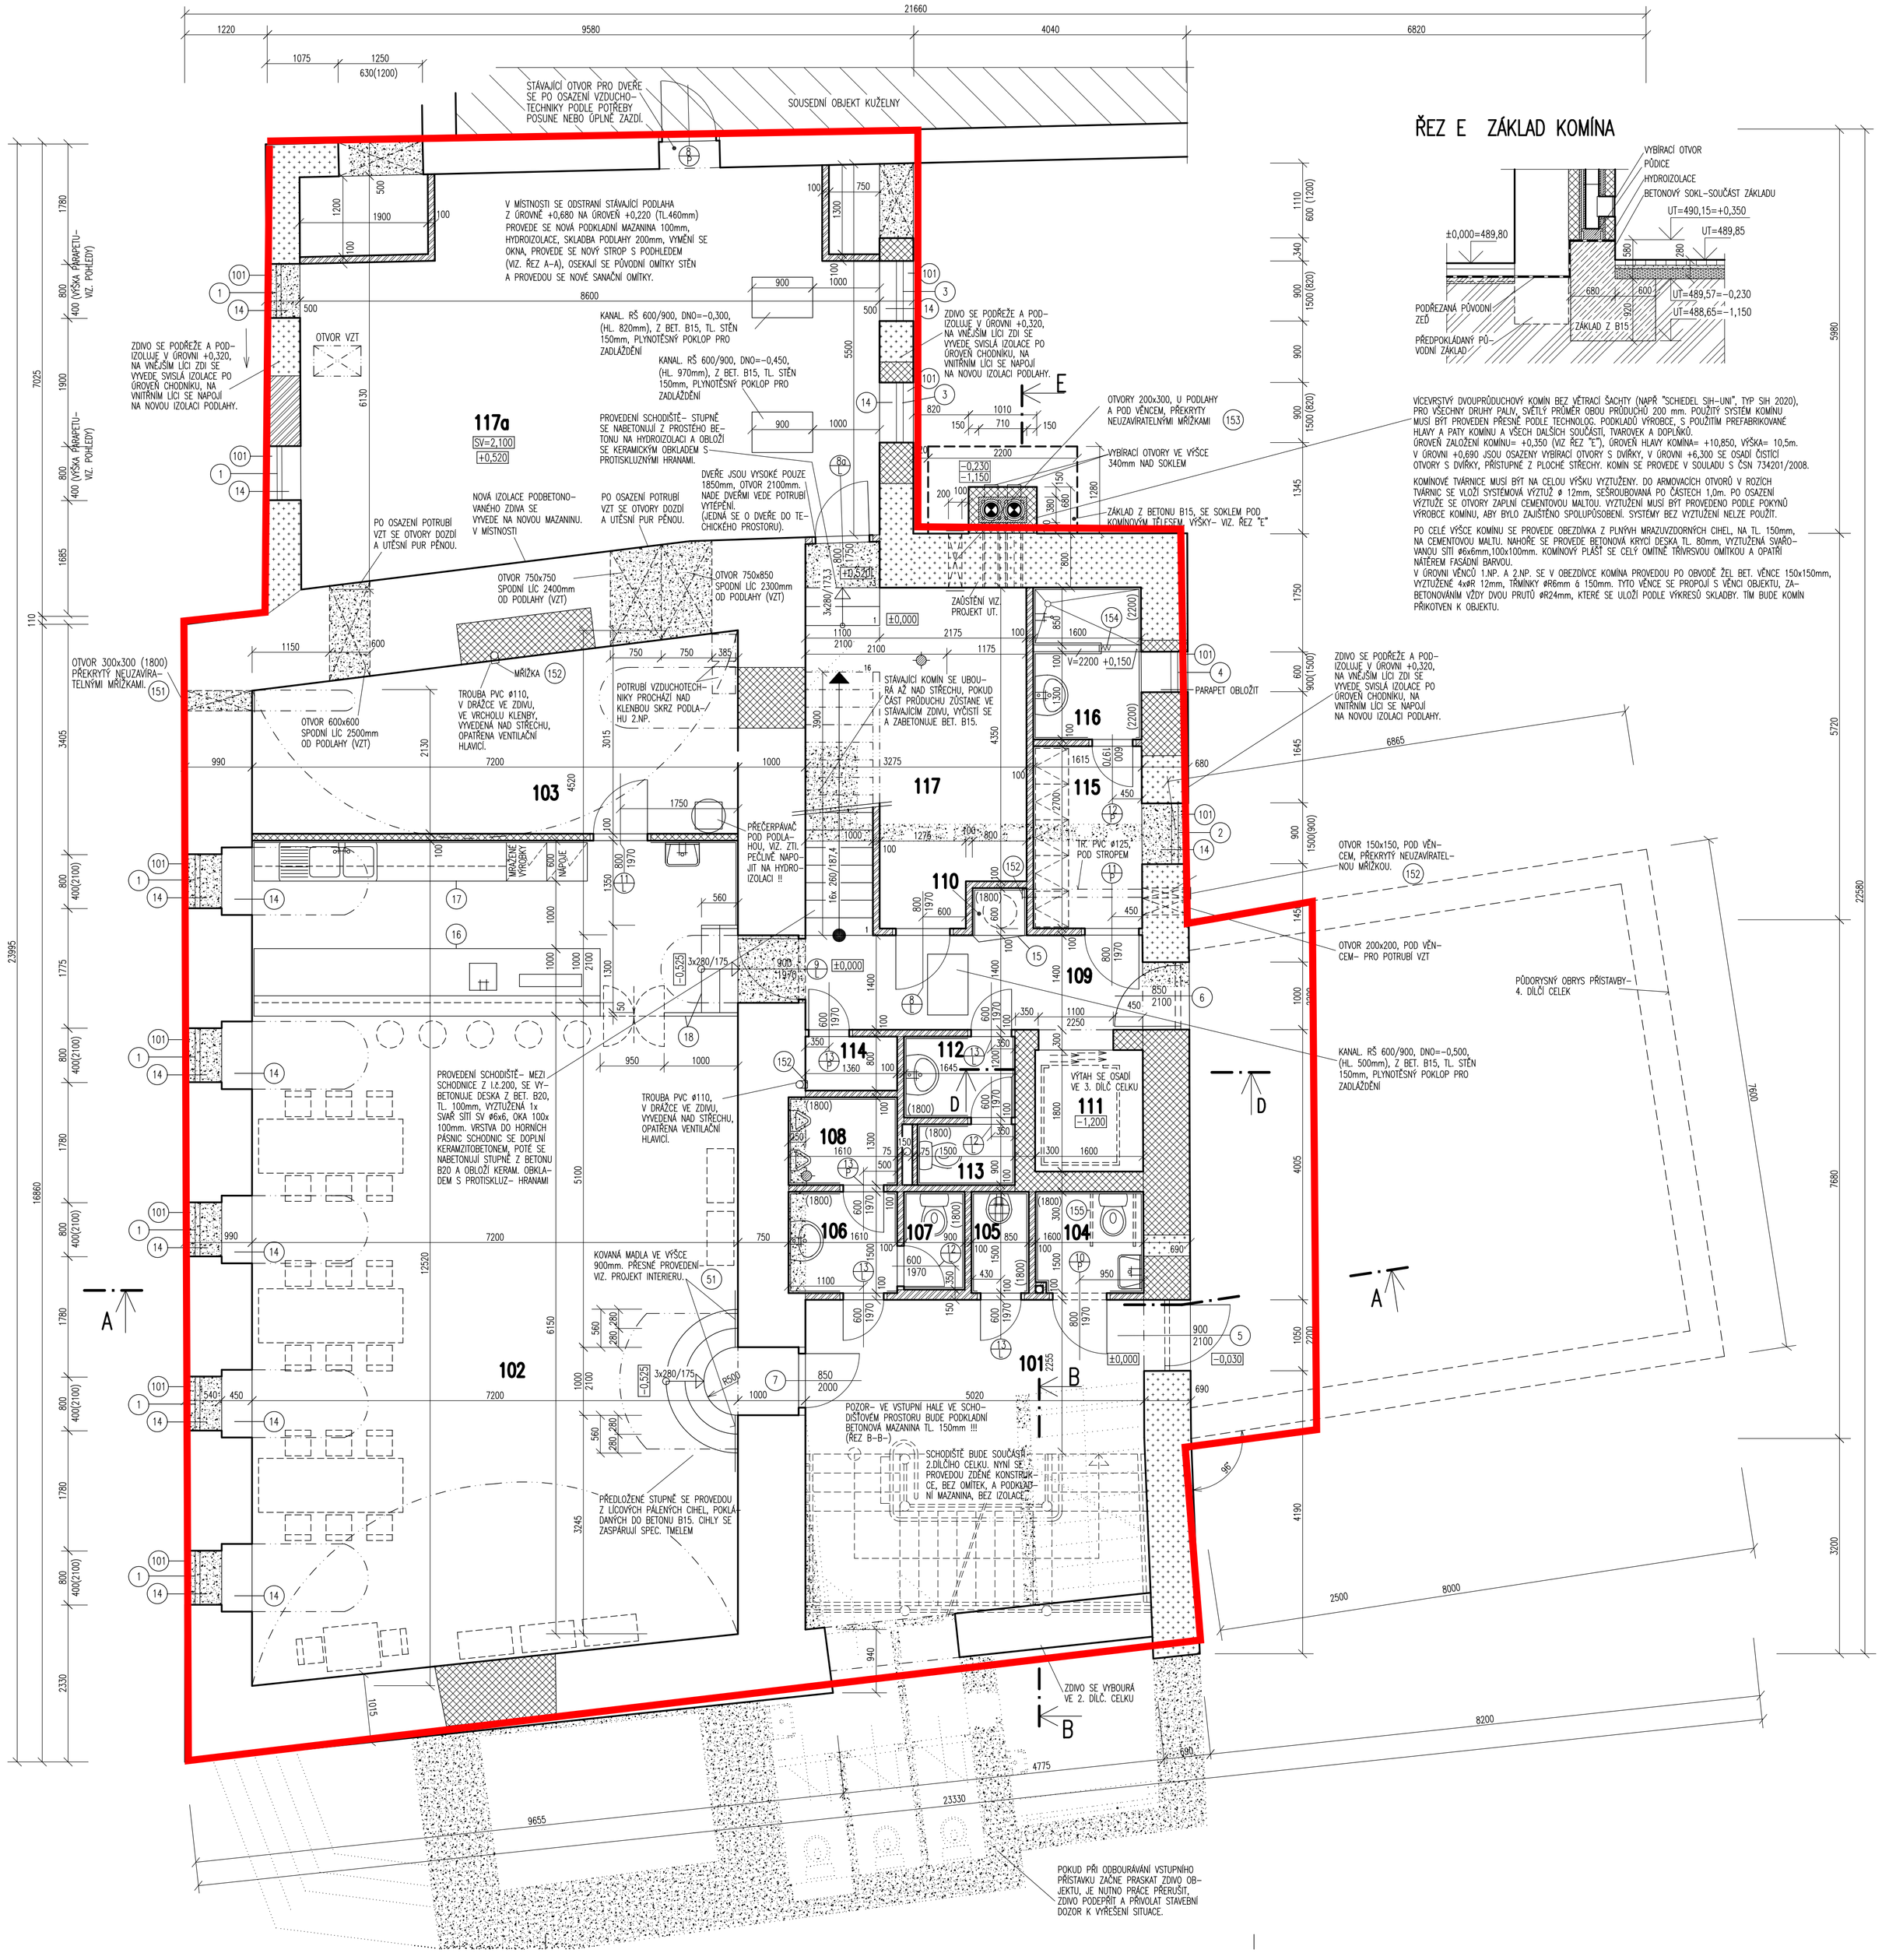

21660
1220
9580
4040
6820
1075
1250
630(1200)
STÁVAJÍCÍ OTVOR PRO DVEŘE SE PO OSAZENÍ VZDUCHO-TECHNIKY PODLE POTŘEBY POSUNE NEBO ÚPLNĚ ZAZDÍ.
SOUSEDNÍ OBJEKT KUŽELNY
V MÍSTNOSTI SE ODSTRANÍ STÁVAJÍCÍ PODLAHA Z ÚROVNĚ +0,680 NA ÚROVEŇ +0,220 (TL.460mm) PROVEDE SE NOVÁ PODKLADNÍ MAZANINA 100mm, HYDROIZOLACE, SKLADBA PODLAHY 200mm, VYMĚNÍ SE OKNA, PROVEDE SE NOVÝ STROP S PODHLEDEM (VIZ. ŘEZ A-A), OSEKAJÍ SE PŮVODNÍ OMÍTKY STĚN A PROVEDOU SE NOVÉ SANAČNÍ OMÍTKY.
ZDIVO SE PODŘEŽE A PODIZOLUJE V ÚROVNI +0,320, NA VNĚJŠÍM LÍCI ZDI SE VYVEDE SVISLÁ IZOLACE PO ÚROVEŇ CHODNÍKU, NA VNITŘNÍM LÍCI SE NAPOJÍ NA NOVOU IZOLACI PODLAHY.
OTVOR VZT
KANAL. RŠ 600/900, DNO=-0,300, (HL. 820mm), Z BET. B15, TL. STĚN 150mm, PLYNOTĚSNÝ POKLOP PRO ZADLAŽDĚNÍ
KANAL. RŠ 600/900, DNO=-0,450, (HL. 970mm), Z BET. B15, TL. STĚN 150mm, PLYNOTĚSNÝ POKLOP PRO ZADLAŽDĚNÍ
ZDIVO SE PODŘEŽE A PODIZOLUJE V ÚROVNI +0,320, NA VNĚJŠÍM LÍCI ZDI SE VYVEDE SVISLÁ IZOLACE PO ÚROVEŇ CHODNÍKU, NA VNITŘNÍM LÍCI SE NnapojÍ NA NOVOU IZOLACI PODLAHY.
PROVEDENÍ SCHODIŠTĚ- STUPNĚ SE NABETONUJÍ Z PROSTŘEDÍ BETONU NA HYDROIZOLACI A OBLOŽÍ SE KERAMICKÝM OBKLADEM S PROTISKLUZNÝM HRANAMI
DVEŘE JSOU VYSOKÉ POUZE 1850mm, OTVOR 2100mm. NADE DVEŘMI VEDE POTRUBÍ VYTÉPENÍ. (JEDNÁ SE O DVEŘE DO TECHICKÉHO PROSTORU).
OTVORY 200x300, U PODLAHY A POD VĚNCEM, PŘEKRYTÝ NEUZAVIRATELNÝM MŘÍŽKAMI
VYBÍRACÍ OTVORY VE VÝŠCE 340mm NAD SOKLEM
ZÁKLAD Z BETONU B15, SE SOKLEM POD KOMÍNOVÝM TĚLESEM VÝŠKY- VIZ. ŘEZ "E"
PO OSAZENÍ POTRUBÍ VZT SE OTVORY DOZÓJÍ A UTĚSNÍ PUR PĚNOU.
NOVÁ IZOLACE PODBETONOVANÉHO ZDIVA SE VYVEDE NA NOVOU MAZANINU. V MÍSTNOSTI
PO OSAZENÍ POTRUBÍ VZT SE OTVORY DOZÓJÍ A UTĚSNÍ PUR PĚNOU.
OTVOR 750x750 SPODNÍ LÍC 2400mm OD PODLAHY (VZT)
OTVOR 750x850 SPODNÍ LÍC 2300mm OD PODLAHY (VZT)
ZAOŠTĚNÍ VIZ PROJEKT UT.
OTVOR 300x300 (1800) PŘEKRYTÝ NEUZAVÍRATELNÝMI MŘÍŽKAMI
MŘÍŽKA
TROUBA PVC ø110, V DRÁŽCE VE ZDIVU, VE VRCHOLU KLENBY, VYVEDENÁ NAD STŘECHU, OPATŘENA VENTILAČNÍ HLAVICÍ.
OTVOR 600x600 SPODNÍ LÍC 2500mm OD PODLAHY (VZT)
POTRUBÍ VZDUCHOTECHNIKY PROCHÁZÍ NAD KLENBOU SKRZ PODLAHU 2.NP.
STÁVAJÍCÍ KOMÍN SE ÚROBNÁ AŽ NAD STŘECHU, POKUD ČÁST PRŮDUCHU ZŮSTANE VE STÁVAJÍCÍM ZDIVU, VÝČISTÍ SE A ZABETONUJE BET. B15.
PŘEČERPÁVAČ POD PODLAHOU, VČ. ZTI. PEČLIVĚ NAPOJIT NA HYDROIZOLACI !!
TR. PVC ø125 POD STROPEM
OTVOR 150x150, POD VĚNCEM, PŘEKRYTÝ NEUZAVIRATELNOU MŘÍŽKOU.
OTVOR 200x200, POD VĚNCEM- PRO POTRUBÍ VZT
KANAL. RŠ 600/900, DNO=-0,500, (HL. 500mm), Z BET. B15, TL. STĚN 150mm, PLYNOTĚSNÝ POKLOP PRO ZADLAŽDĚNÍ
PROVEDENÍ SCHODIŠTĚ- MEZISCHODNICE Z LI.200, SE VYBETONUJE DESKA Z BET. B20, TL. 100mm, VYZTUŽENÁ 1x SVAŘ SÍTÍ SV 6Ø6, OKA 100x 100mm. VRSTVA DO HORNÍCH PÁSNIC SCHODNIC SE DOPLNÍ KERAMZITOBETONEM, POTÉ SE NABETONUJÍ STUPNĚ Z BETONU B20 A OBLOŽÍ KERAM. OBKLADEM S PROTISKLUZ- HRANAMI
TROUBA PVC ø110, V DRÁŽCE VE ZDIVU, VYVEDENÁ NAD STŘECHU, OPATŘENA VENTILAČNÍ HLAVICÍ.
KOVANÁ MADLA VE VÝŠCE 900mm. PŘESNÉ PROVEDENÍ- VIZ. PROJEKT INTERIERU.
PŘEDLOŽENÉ STUPNĚ SE PROVEDOU Z LÍCOVÝCH PÁLENÝCH CIHEL, POKLÁDANÝCH DO BETONU B15. CIHLY SE ZASPÁRUJÍ SPEC. TMELEM
POZOR- VE VSTUPNÍ HALE VE SCHODIŠTOVÉM PROSTORU BUDE PODKLADNÍ BETONOVÁ MAZANINA TL. 150mm !!! (ŘEZ B-B-)
SCHODIŠTĚ BUDE SOUČÁSTÍ 2.DÍLČÍHO CELKU. NYNÍ SE PROVEDOU ZDĚNÉ KONSTRUKCE, BEZ OMÍTEK, A PODKLADNÍ MAZANINA, BEZ IZOLACE.
ZDIVO SE VYBOURÁ VE 2. DÍLČ. CELKU
POKUD PŘI ODBOURÁVÁNÍ VSTUPNÍHO PŘÍSTAVKU ZAČNE PRASKAT ZDIVO OBJEKTU, JE NUTNO PRÁCE PŘERUŠIT, ZDIVO PODEPŘÍT A PŘIVOLAT STAVEBNÍ DOZOR K VYŘEŠENÍ SITUACE.
PŮDORYSNÝ OBRYS PŘÍSTAVBY- 1. 4. DÍLČÍ CELEK
117a
SV-2,100
+0,520
103
102
101
116
117
115
110
109
114
112
108
113
111
107
106
105
104
±0,000
-0,230
-0,525
-0,030
V=2200 +0,150
3x280/173,3
16x 260/182,4
3x280/175
23995
16860
7025
5980
5720
2258
7680
4005
4190
3200
2330
5105
3745
6150
5100
1250
9655
23330
4775
8200
2500
8000
6885
940
990
7200
2130
3405
4520
3015
3275
4350
1645
1750
1345
900
1500(820)
1500(800)
1500(900)
1110
600 (1200)
340
1780
1900
1685
110
800
400 (VÝŠKA PARAPETU- VIZ. POHLEDY)
400(2100)
1775
2130
1150
600
2175
1175
1600
2100
1615
1275
1970
1360
1645
1610
1500
1100
2250
1800
1600
1300
1400
1610
1360
1645
1800
1500
1610
1600
1100
2000
2100
2200
2700
2000
1600
1800
1970
1610
1500
1100
2250