VÝKAZ DOSAVADNÍHO A NOVÉHO STAVU ÚDAJŮ KATASTRU NEMOVITOSTÍ

Dosavadní stav				Nový stav						Porovnání se stavem evidence právních vztahů				
Označení pozemku parc. číslem	Výměra parcely ha	Výměra parcely m²	Druh pozemku / Způsob využití	Označení pozemku parc. číslem	Výměra parcely ha	Výměra parcely m²	Druh pozemku / Způsob využití	Typ stavby / Způsob využití	Způs. určení výměr	Díl přechází z pozemku označeného v: katastru nemovitostí	Díl přechází z pozemku označeného v: dřívější poz. evidenci	Číslo listu vlastnictví	Výměra dílu ha	Výměra dílu m²	Označení dílu
778/45		31 19	ostat. pl. / ost. kom.	778/45		28 84	ostat. pl. / ost. kom.		0			10001			
				778/137		71	ostat. pl. / jiná plocha		0	778/45		10001		71	
				778/138		1 64	ostat. pl. / jiná plocha		0	778/45		10001		1 64	
st.190		3 83	zast. pl.	st.190		3 83	zast. pl.	č.p. 177 / rod.dům	0			158			
		35 02				35 02									

Zpřesnění geometrického a polohového určení pozemků podle §50 odst.1 písm. a) katastrálního zákona navržené v tomto geometrickém plánu lze v katastru nemovitostí provést jen na základě souhlasného prohlášení.

GEOMETRICKÝ PLÁN pro

rozdělení pozemku, průběh vlastníky zpřesněné hranice pozemků

Geometrický plán ověřil autorizovaný zeměměřický inženýr:

Jméno, příjmení: Ing. Jiří Venc

Číslo položky rejstříku autorizovaných zeměměřických inženýrů: 2042/2001

Dne: 8.4.2026 Číslo: 223/2026

Náležitostmi a přesností odpovídá právním předpisům.

Stejnopis ověřil autorizovaný zeměměřický inženýr:

Jméno, příjmení: Ing. Jiří Venc

Číslo položky rejstříku autorizovaných zeměměřických inženýrů: 2042/2001

Dne: 10.4.2026 Číslo: 229/2026

Tento stejnopis odpovídá geometrickému plánu v elektronické podobě uloženému v dokumentaci katastrálního úřadu.

Vyhotovitel: GEONOVA s.r.o.
Nádražní 397
Havlíčkův Brod 580 01

Číslo plánu: 1166-1247/2025

Okres: Havlíčkův Brod

Obec: Česká Bělá

Kat. území: Česká Bělá

Mapový list: Havlíčkův Brod 3-1/23


Dosavadním vlastníkům pozemků byla poskytnuta možnost seznámit se v terénu s průběhem navrhovaných nových hranic, které byly označeny předepsaným způsobem:

Katastrální úřad souhlasí s očíslováním parcel.

Ing. Jaroslav Beránek
Katastrální úřad pro Vysočinu
Katastrální pracoviště Havlíčkův Brod
PGP: 505/2026-601
2026.04.09 14:46:01 +02'00'

Ověření stejnopisu geometrického plánu v listinné podobě.



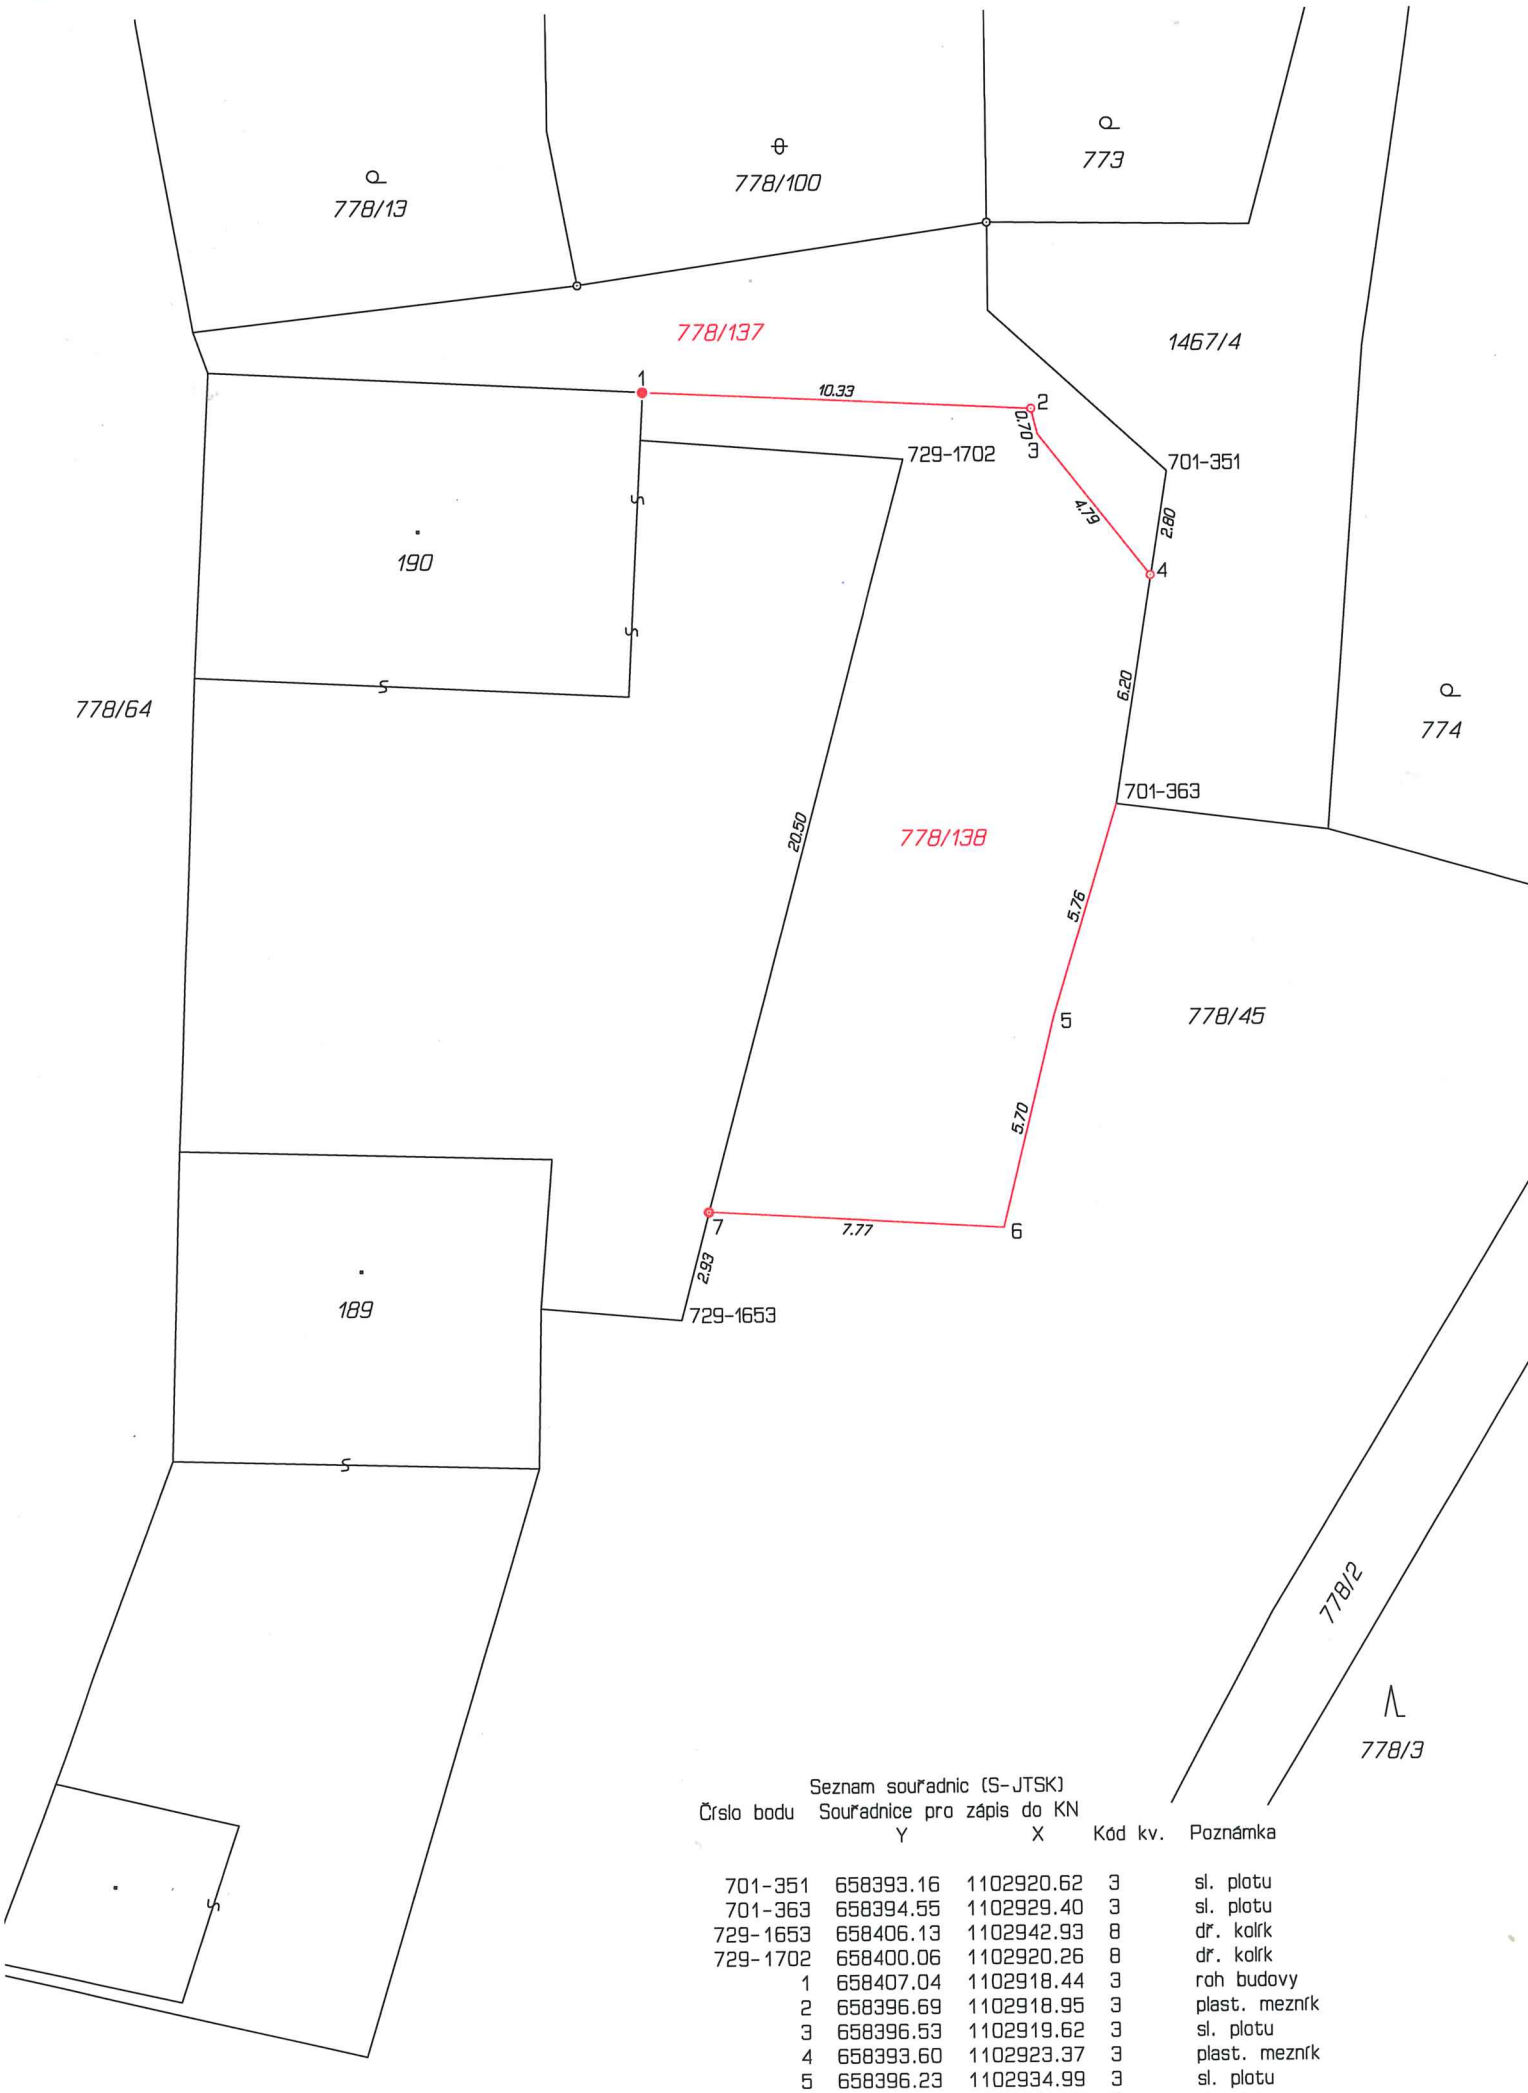

Seznam souřadnic (S-JTSK)

Číslo bodu	Souřadnice pro zápis do KN Y	X	Kód kv.	Poznámka
701-351	658393.16	1102920.62	3	sl. plotu
701-363	658394.55	1102929.40	3	sl. plotu
729-1653	658406.13	1102942.93	8	dř. kolík
729-1702	658400.06	1102920.26	8	dř. kolík
1	658407.04	1102918.44	3	roh budovy
2	658396.69	1102918.95	3	plast. mezník
3	658396.53	1102919.62	3	sl. plotu
4	658393.60	1102923.37	3	plast. mezník
5	658396.23	1102934.99	3	sl. plotu
6	658397.59	1102940.55	3	sl. plotu
7	658405.37	1102940.08	3	plast. mezník