
Obecní úřad Bystrá
Bystrá 50
396 01 Humpolec

OZNÁMENÍ

Obecní úřad Bystrá oznamuje o záměru prodeje části pozemku p.č. 7/1 v k.ú. Bystrá (tím vzniklého nového pozemku p.č. 7/11).
Výměra části pozemku je 56 m2
V příloze na mapě je vyznačená konkrétní část pozemku.

Vyvěšeno dne : 06.11.2026
Sňato dne:

Nikola Šimková
starosta obce

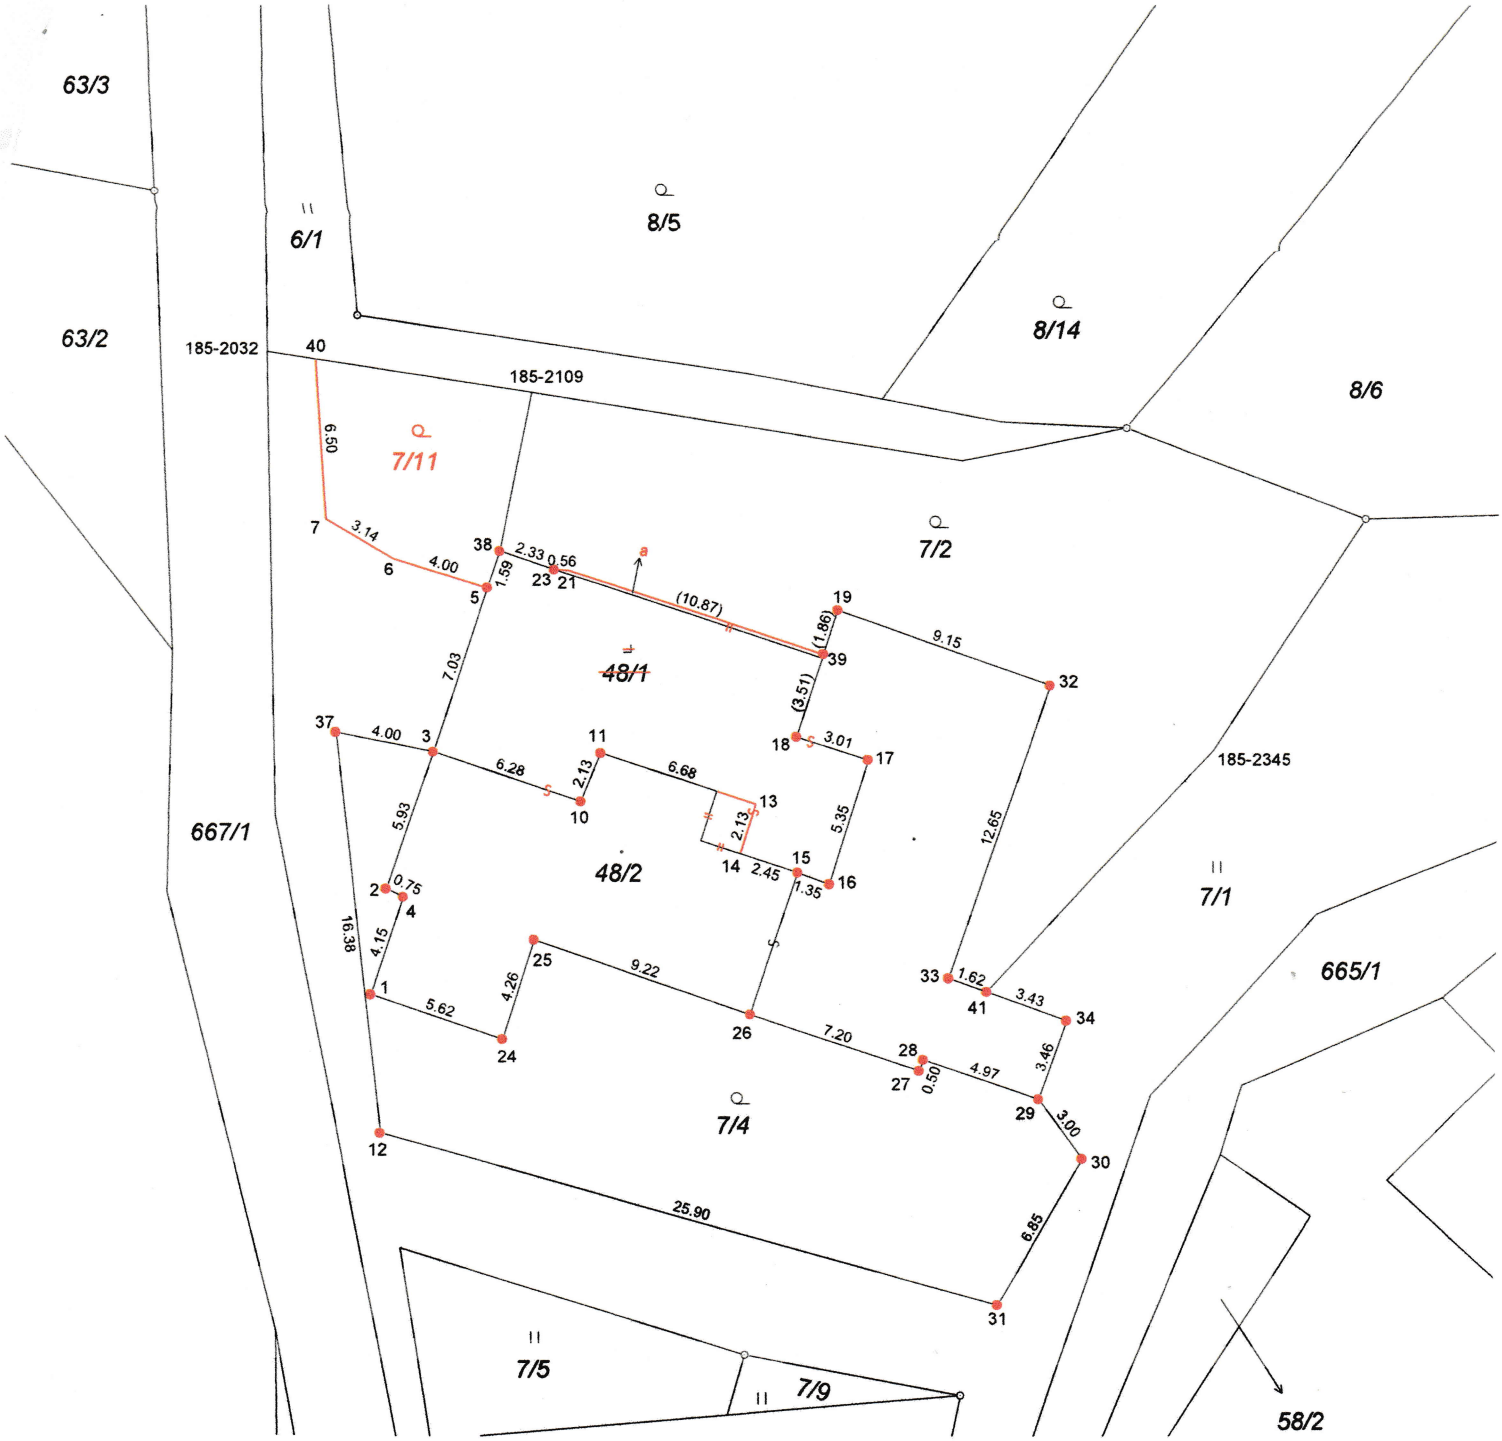

Seznam souřadnic (S-JTSK):

Souřadnice pro zápis do KN

Číslo bodu	Y	X	kk	Poznámka
185-2032	683440.73	1115915.25	8	barva
185-2109	683430.01	1115916.92	8	barva
185-2345	683402.48	1115931.39	8	barva
1	683436.59	1115941.30	3	roh domu
2	683435.96	1115937.05	3	roh domu
3	683434.04	1115931.47	3	roh domu
4	683435.27	1115937.38	3	roh domu
5	683431.83	1115924.83	3	sl. plotu
6	683435.63	1115923.63	3	sl. plotu
7	683438.35	1115922.02	3	sl. plotu
10	683428.07	1115933.51	3	roh domu
11	683427.27	1115931.51	3	roh domu
12	683436.22	1115946.97	3	sl. plotu
13	683420.97	1115933.61	3	roh domu
14	683421.62	1115935.65	3	roh domu
15	683419.29	1115936.42	3	roh domu
16	683418.01	1115936.88	3	roh domu
17	683416.43	1115931.79	3	roh domu
18	683419.32	1115930.84	3	roh domu

Seznam souřadnic (S-JTSK):

Souřadnice pro zápis do KN

Číslo bodu	Y	X	kk	Poznámka
19	683417.64	1115925.74	3	roh domu
21	683428.54	1115924.11	3	bet. obrub.
23	683429.13	1115924.08	3	bet. obrub.
24	683431.25	1115943.13	3	roh domu
25	683429.97	1115939.11	3	roh domu
26	683421.23	1115942.11	3	roh domu
27	683414.38	1115944.42	3	roh domu
28	683414.21	1115943.96	3	roh domu
29	683409.55	1115945.59	3	roh domu
30	683407.80	1115948.00	3	sl. plotu
31	683411.24	1115953.90	3	sl. plotu
32	683409.05	1115928.76	3	roh domu
33	683413.18	1115940.65	3	roh domu
34	683408.41	1115942.34	3	roh domu
37	683437.99	1115930.66	3	kolík
38	683431.33	1115923.32	3	roh zdi
39	683418.22	1115927.51	3	na zdi
40	683438.75	1115915.56	8	kolík
41	683411.65	1115941.19	8	barva